



א.מ. ישראל מגורים  
יזמות בע"מ  
מקבוצת אפריקה ישראל


מגרש: 31 בניין: 312  
קומה: קרקע

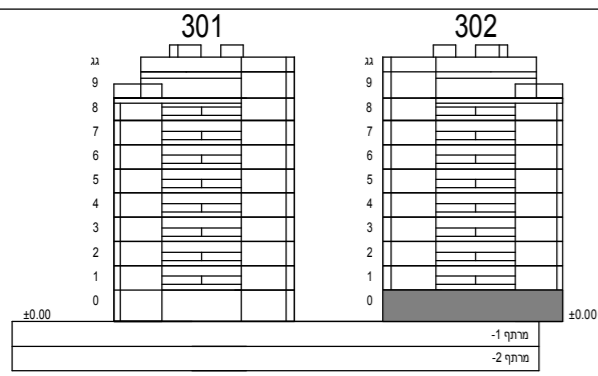

חתך סכמטי

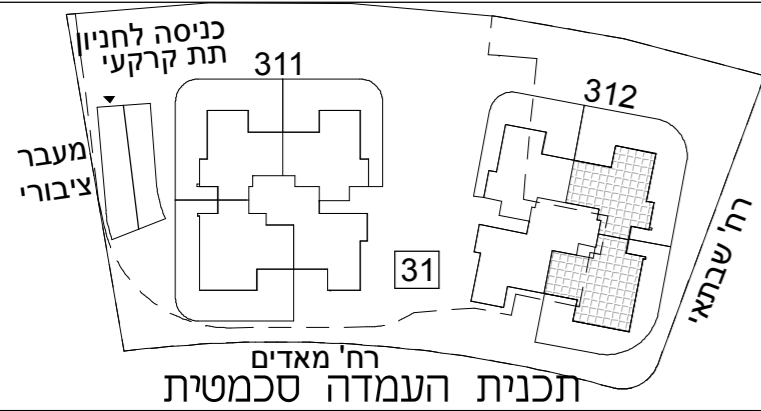

קני"מ: 1:100

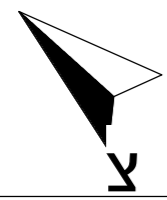

הערות:

-תכניות מכר לא סופיות לפני היתר בניה, יתכנו שינויים לפי דרישות הרשויות ולאור החלטת החברה.


-גיליון מספר 1, הערות ומקרא, הינו חלק בלתי נפרד מגיליון זה.

כנען שנהב  
אדריכלים

ת.ד. 59188 קריית עתידים תל אביב 61580  
טלפון 03-6496644 פקס 03-6471997

תאריך עדכון: 09.11.21

מספר גליון: 6

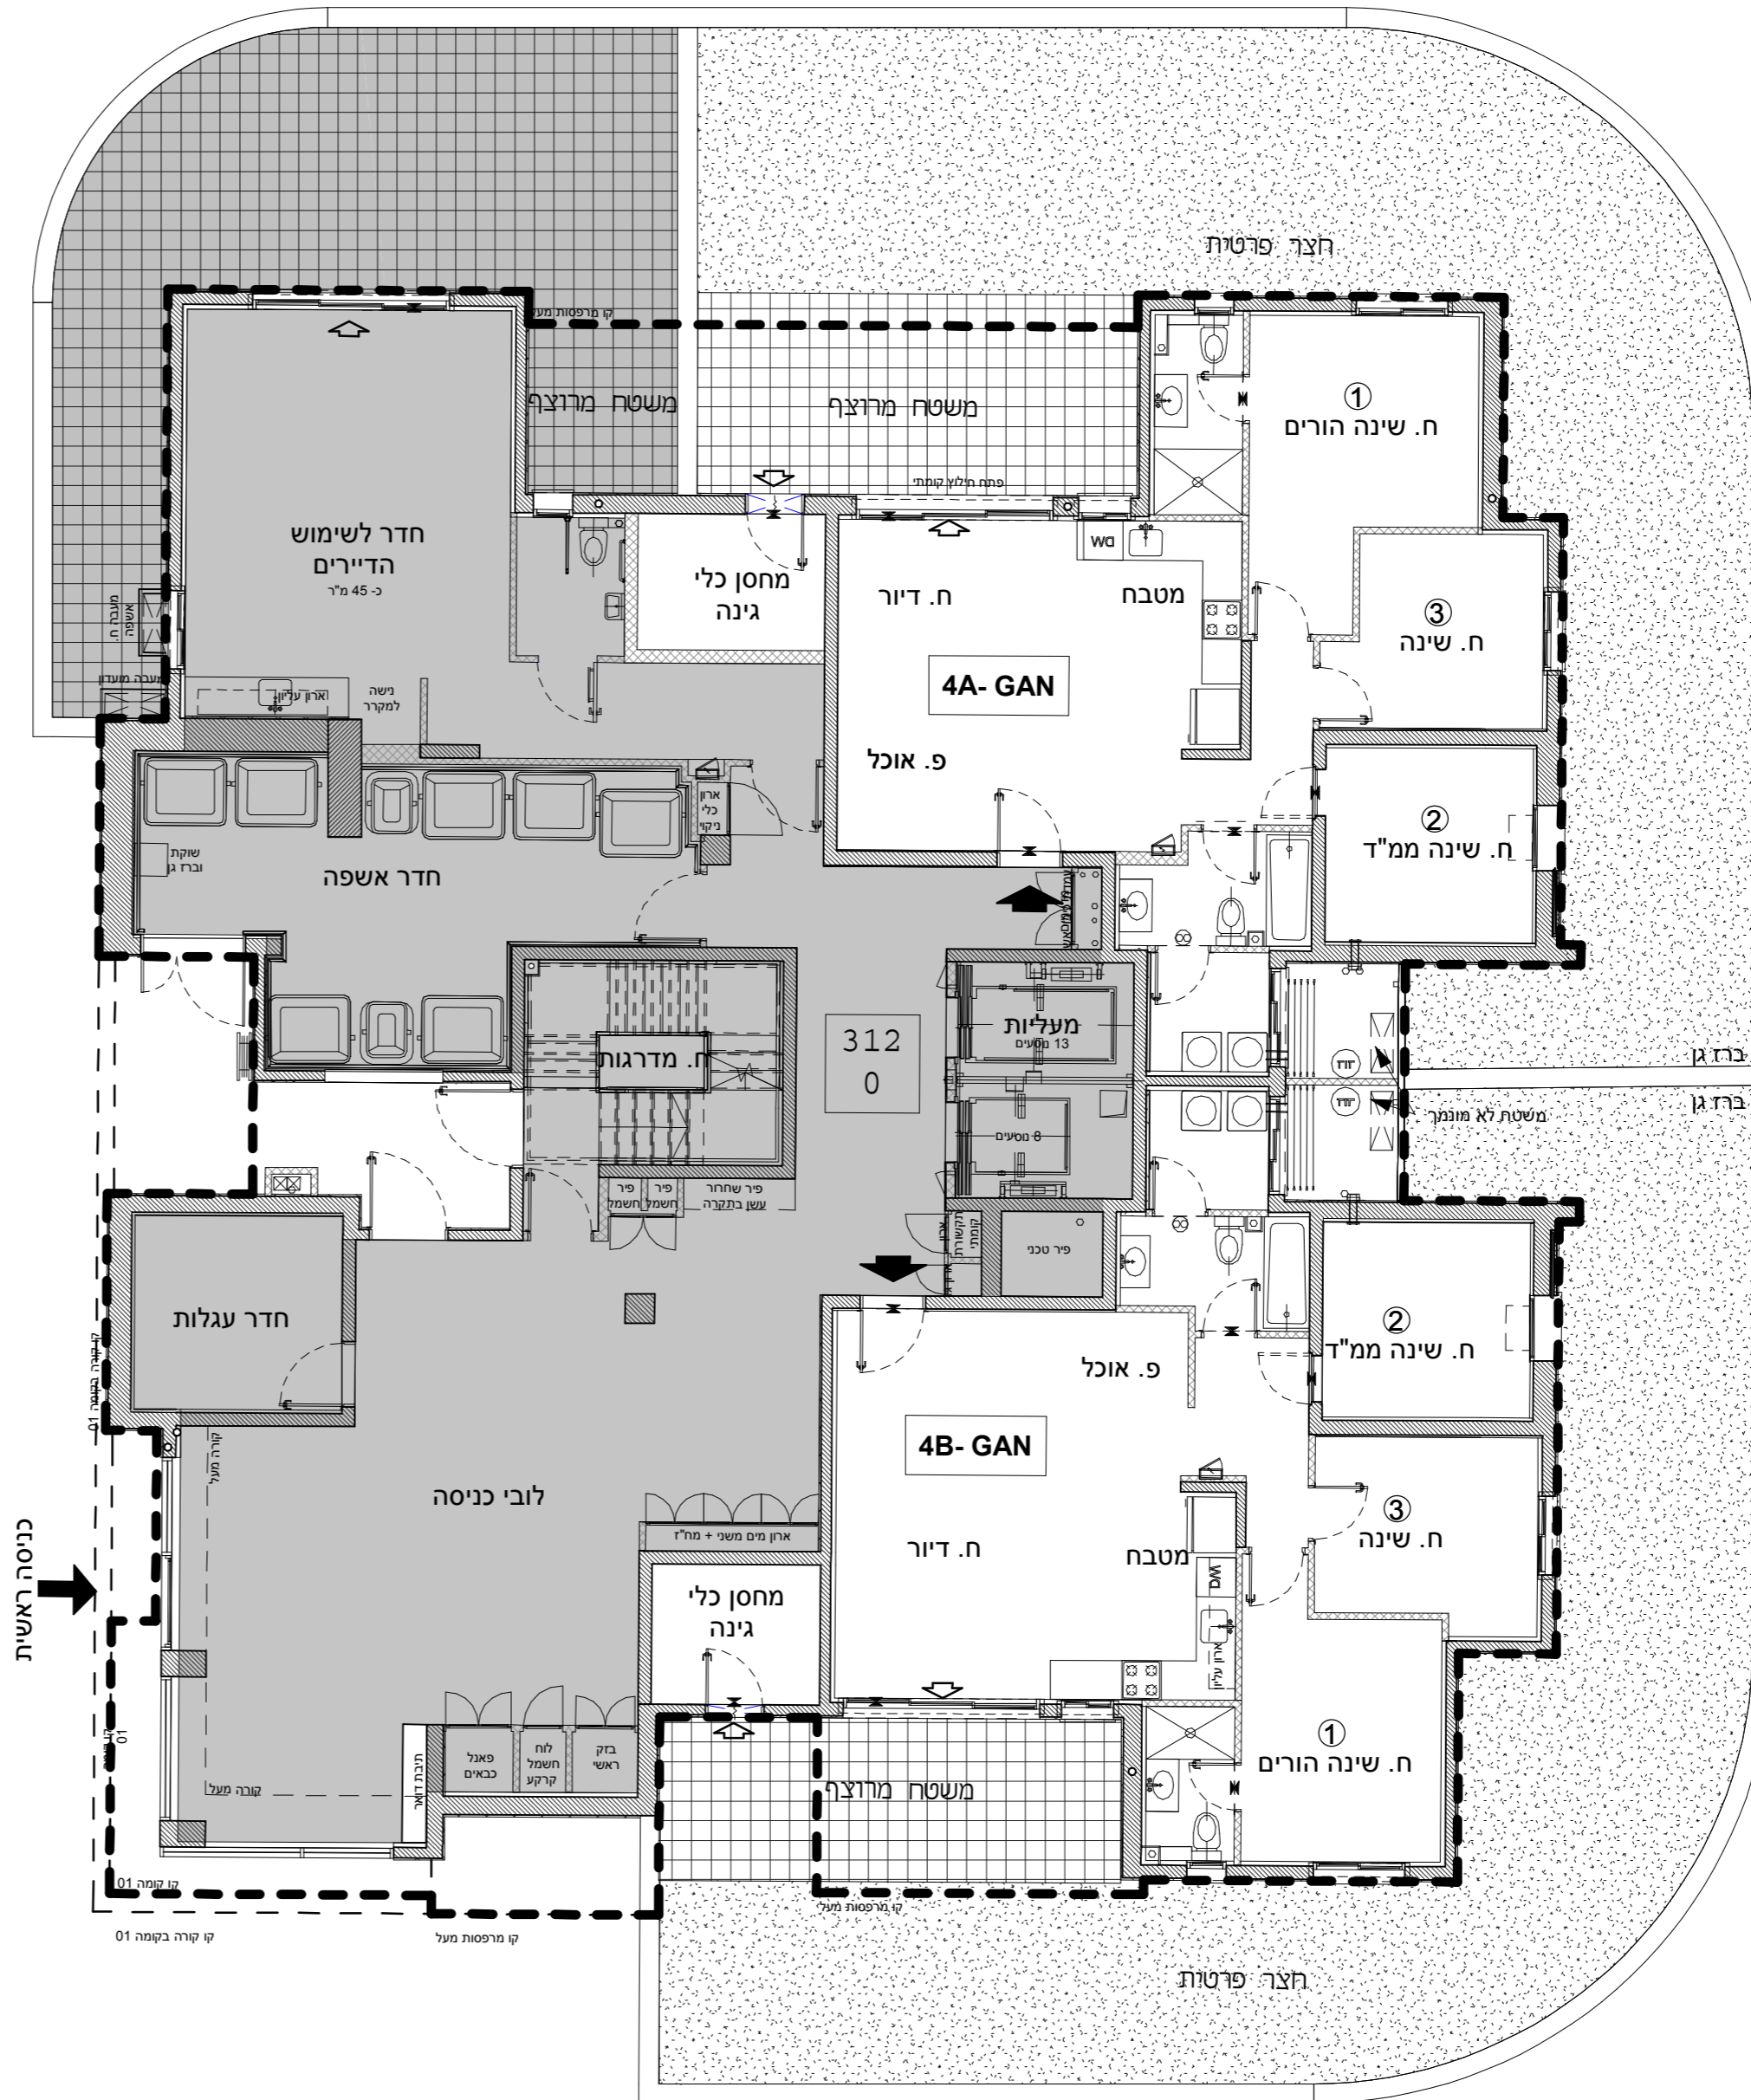

4A- GAN  
4 חדרים

קומה	דירה
0	2

4B- GAN  
4 חדרים

קומה	דירה
0	1