



א.מ. ישראל מגורים  
 יזמות בע"מ  
 מקבוצת אפריקה ישראל

מגרש: 31 בניין: 312


קומה: 1

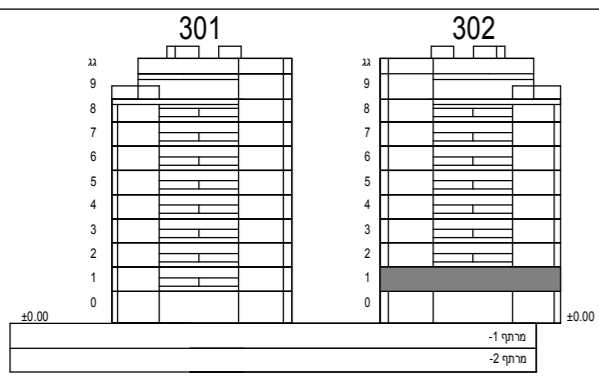

חתך סכמטי

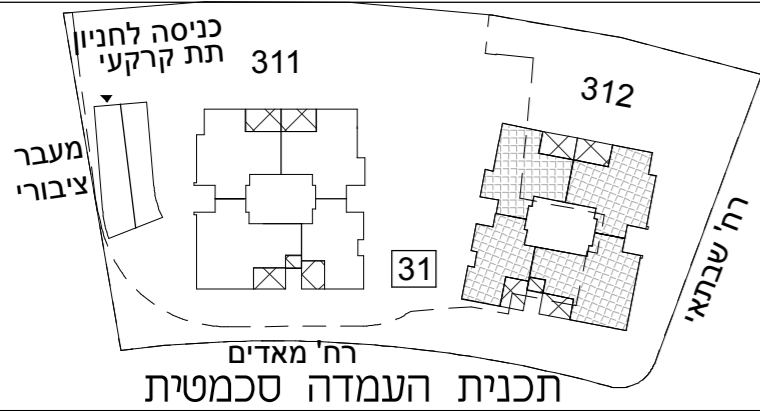

קני"מ: 1:100

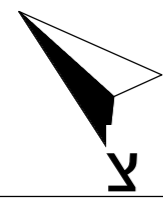

הערות:

-תכניות מכר לא סופיות לפני היתר בניה, יתכנו שינויים לפי דרישות הרשויות ולאחר החלטת החברה.

-גיליון מספר 1, הערות ומקרא, הינו חלק בלתי נפרד מגיליון זה.

**כנען שנהב**  
 אדריכלים

ת.ד. 58188 קריית עתידים תל אביב 61580  
 טלפון 03-6496644 פקס 03-6471997

תאריך עדכון: 09.11.21


מספר גליון: 7

**3.5A**  
 3.5 חדרים

קומה	דירה
1	3

**4A**  
 4 חדרים

קומה	דירה
1	6

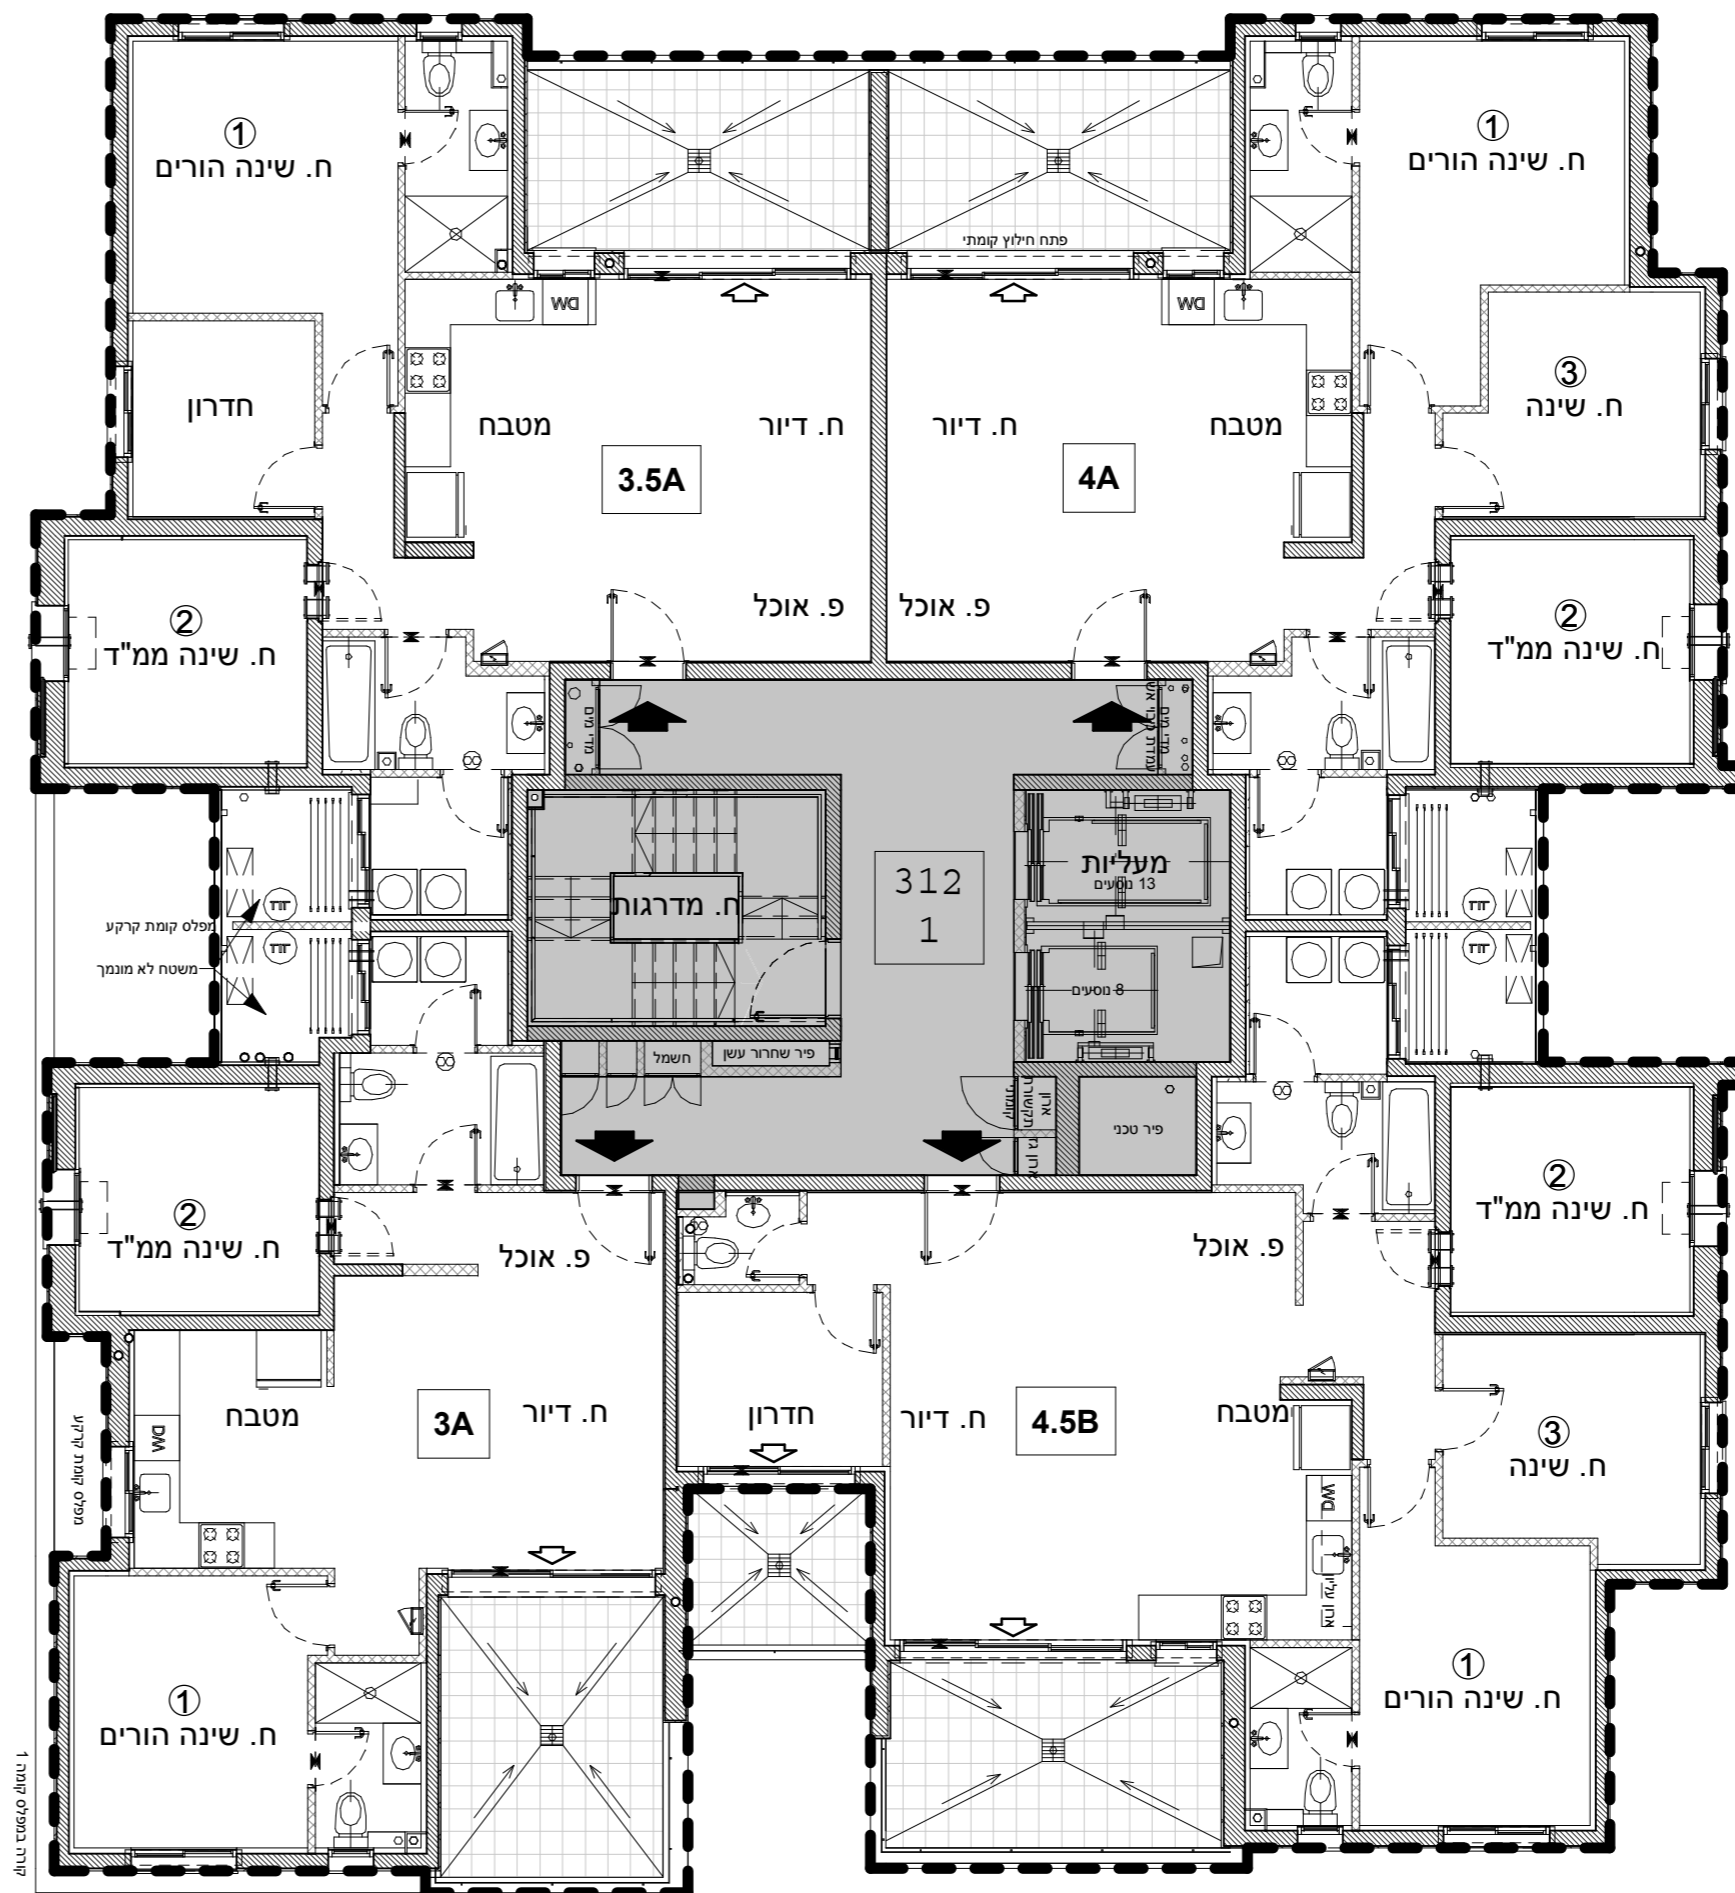

**3A**  
 3 חדרים

קומה	דירה
1	4

**4.5B**  
 4.5 חדרים

קומה	דירה
1	5