



א.מ.ישראל מגורים
 יזמות בע"מ
 מקבוצת אפריקה ישראל


מגרש: 31 בניין: 312
 קומה: 8

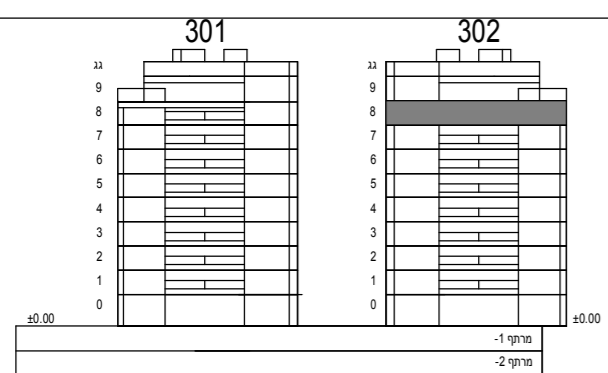

חתך סכמטי

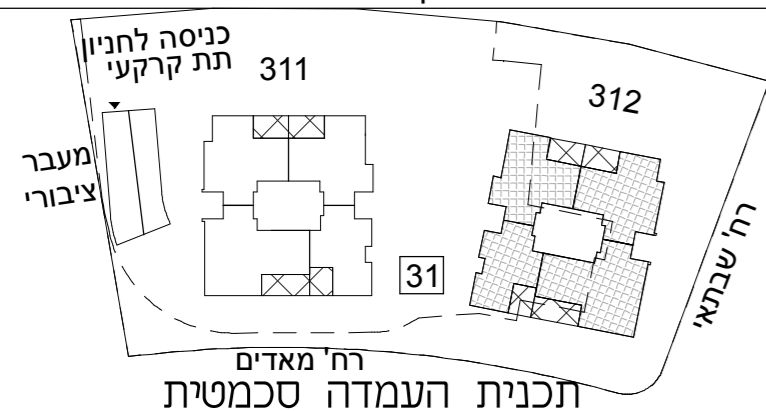

קב"מ: 1:100

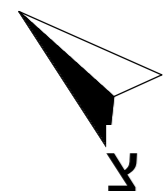

הערות:

-תכניות מכר לא סופיות לפני היתר בניה, יתכנו שינויים לפי דרישות הרשויות ולאור החלטת החברה.

-גיליון מספר 1, הערות ומקרא, הינו חלק בלתי נפרד מגיליון זה.

כנען שנה ב
אדריכלים

ת.ד. 59188 קריית עתידים תל אביב 61580
 טלפון 03-6496644 פקס 03-6471997

תאריך עדכון: 09.11.21


מספר גליון: 9

3.5A
 3.5 חדרים

קומה	דירה
8	31

4A
 4 חדרים

קומה	דירה
8	34

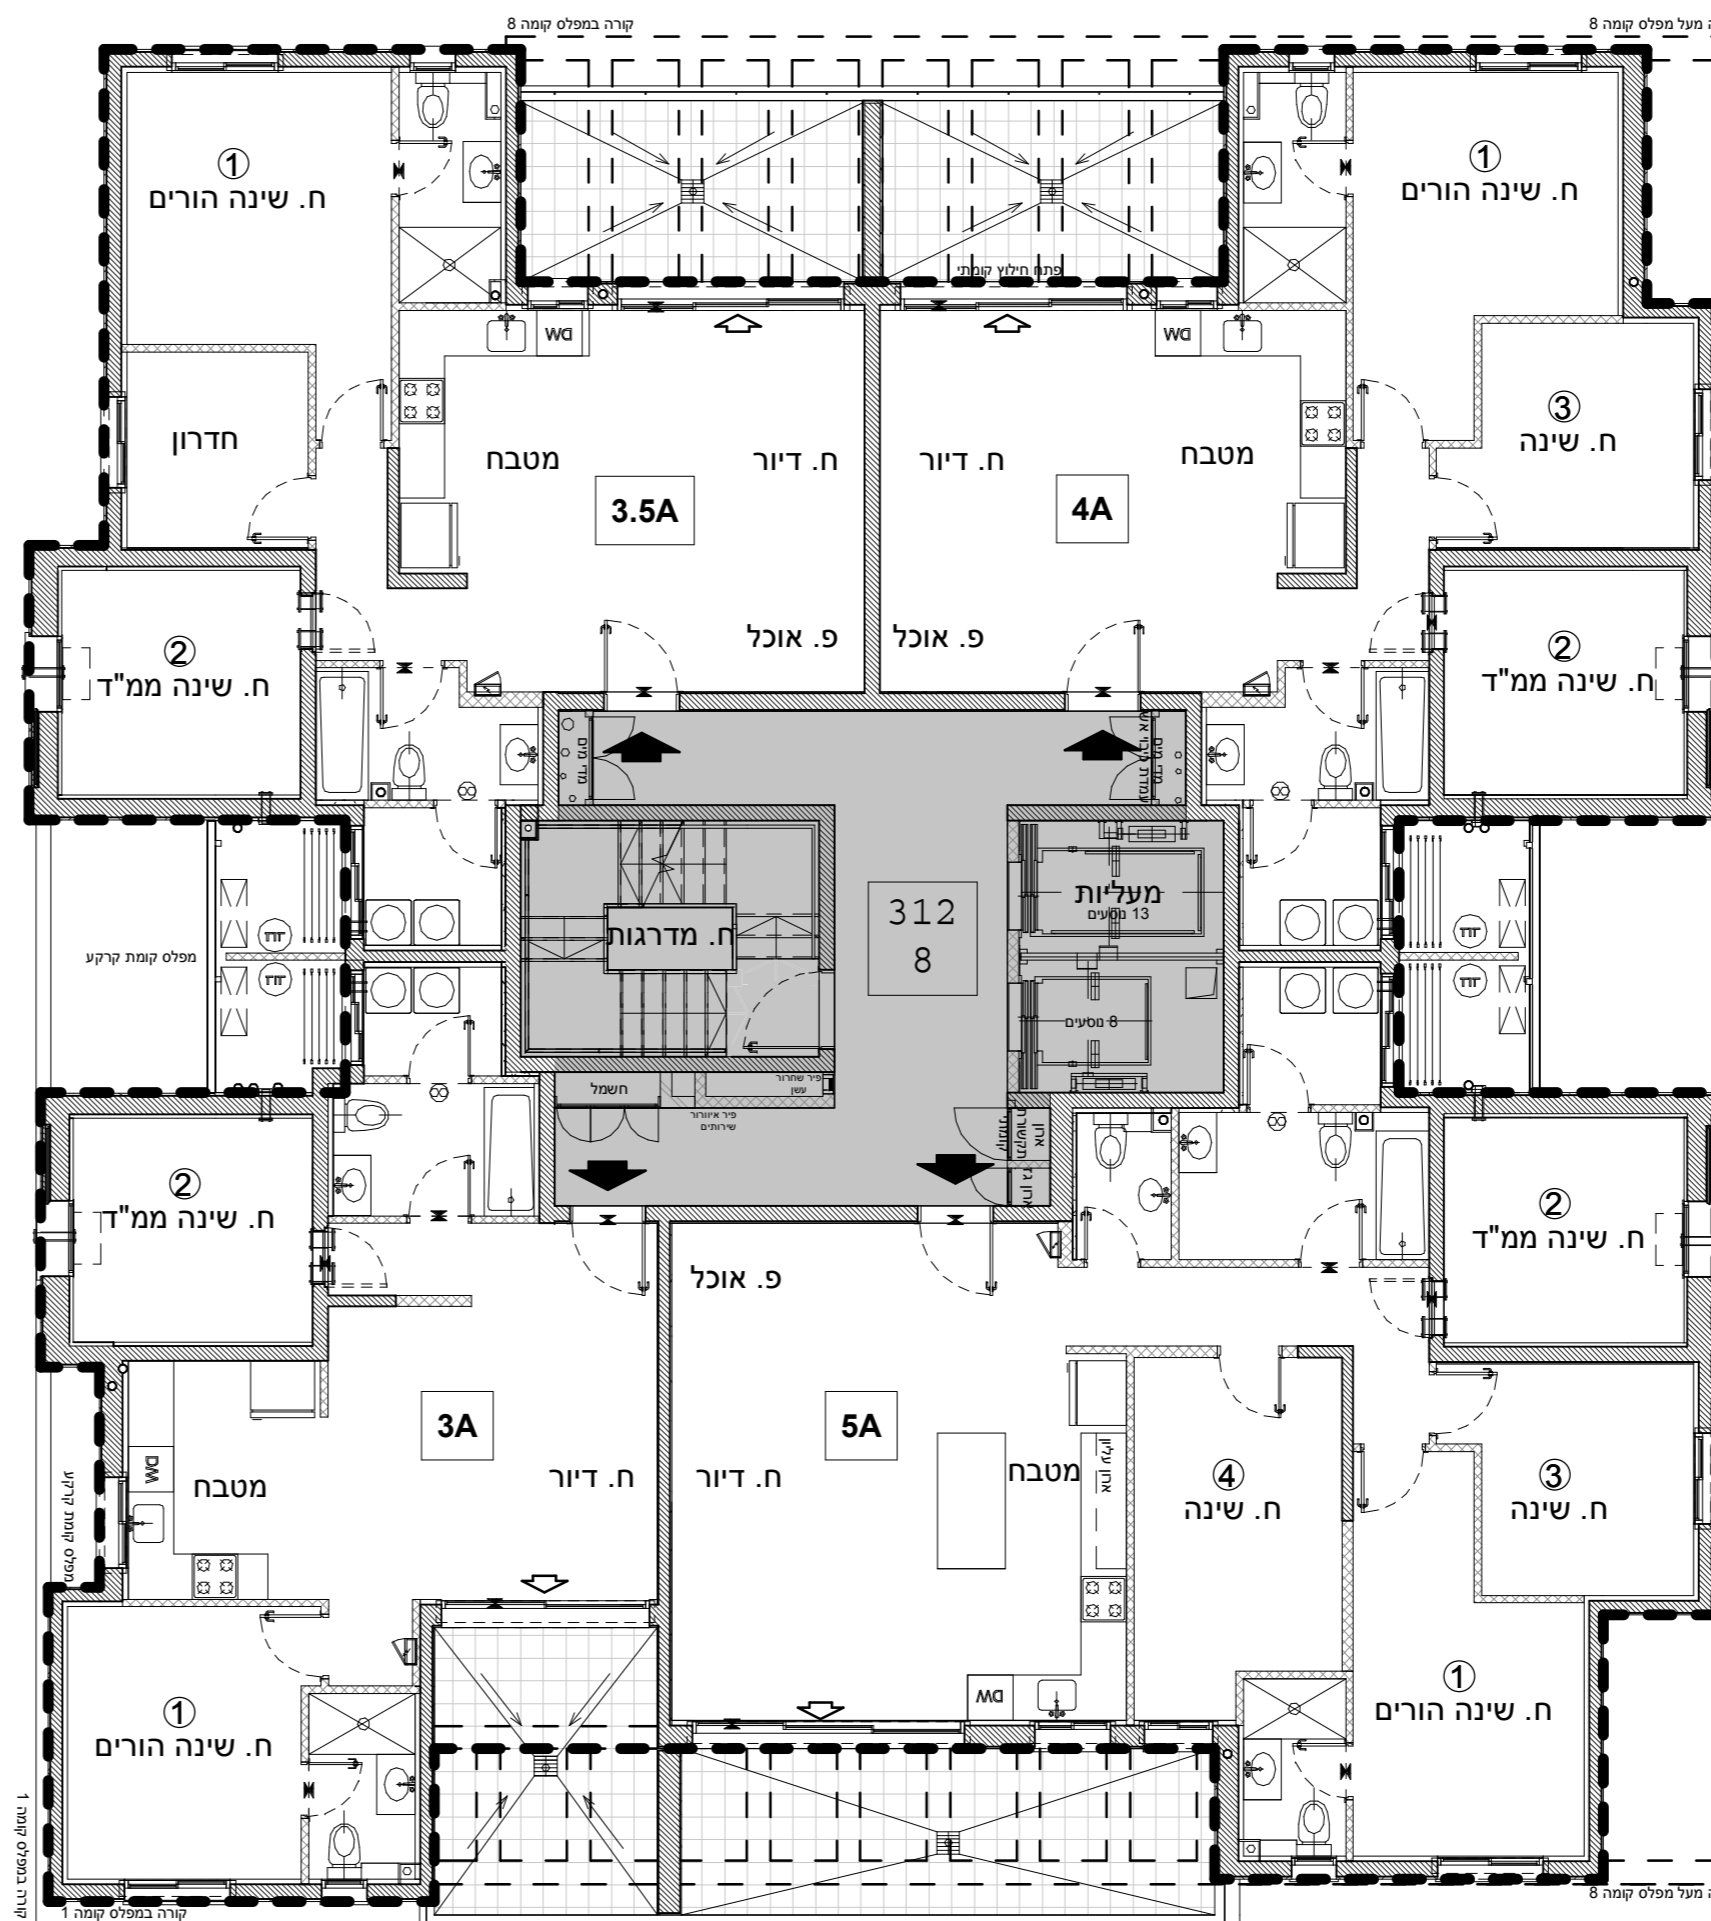

-3A
 3 חדרים

קומה	דירה
8	32

5A
 5 חדרים

קומה	דירה
8	33