



א.מ. ישראל מגורים
 יזמות בע"מ
 מקבוצת אפריקה ישראל


מגרש: 32:321 בניין: 321
 קומה: קרקע

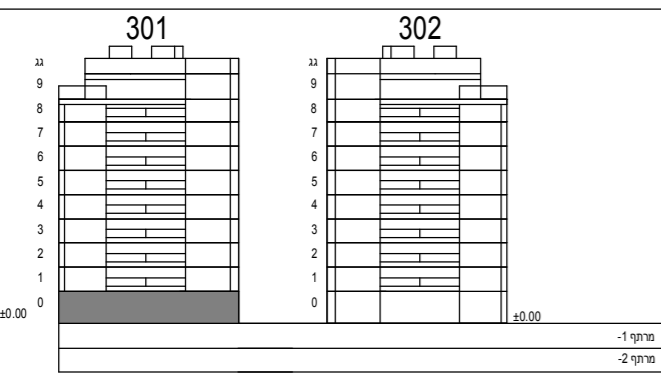

חתך סכמטי

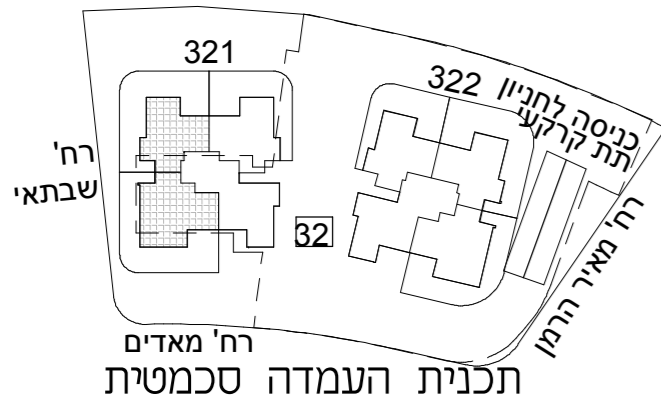

קב"מ: 1:100

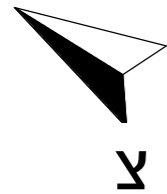

הערות:

–תכניות מכר לא סופיות לפני היתר בניה, יתכנו שינויים לפי דרישות הרשויות ולאור החלטת החברה.

–גיליון מספר 1, הערות ומקרא, הינו חלק בלתי נפרד מגיליון זה.

כנען שנהב
אדריכלים


ת.ד. 58188 קריית עתידים תל אביב 61580
 טלפון 03-6496644 פקס 03-6471997

תאריך עדכון: 09.11.21

מספר גליון: 6

4A- GAN
4 חדרים

דירה	קומה
2	0

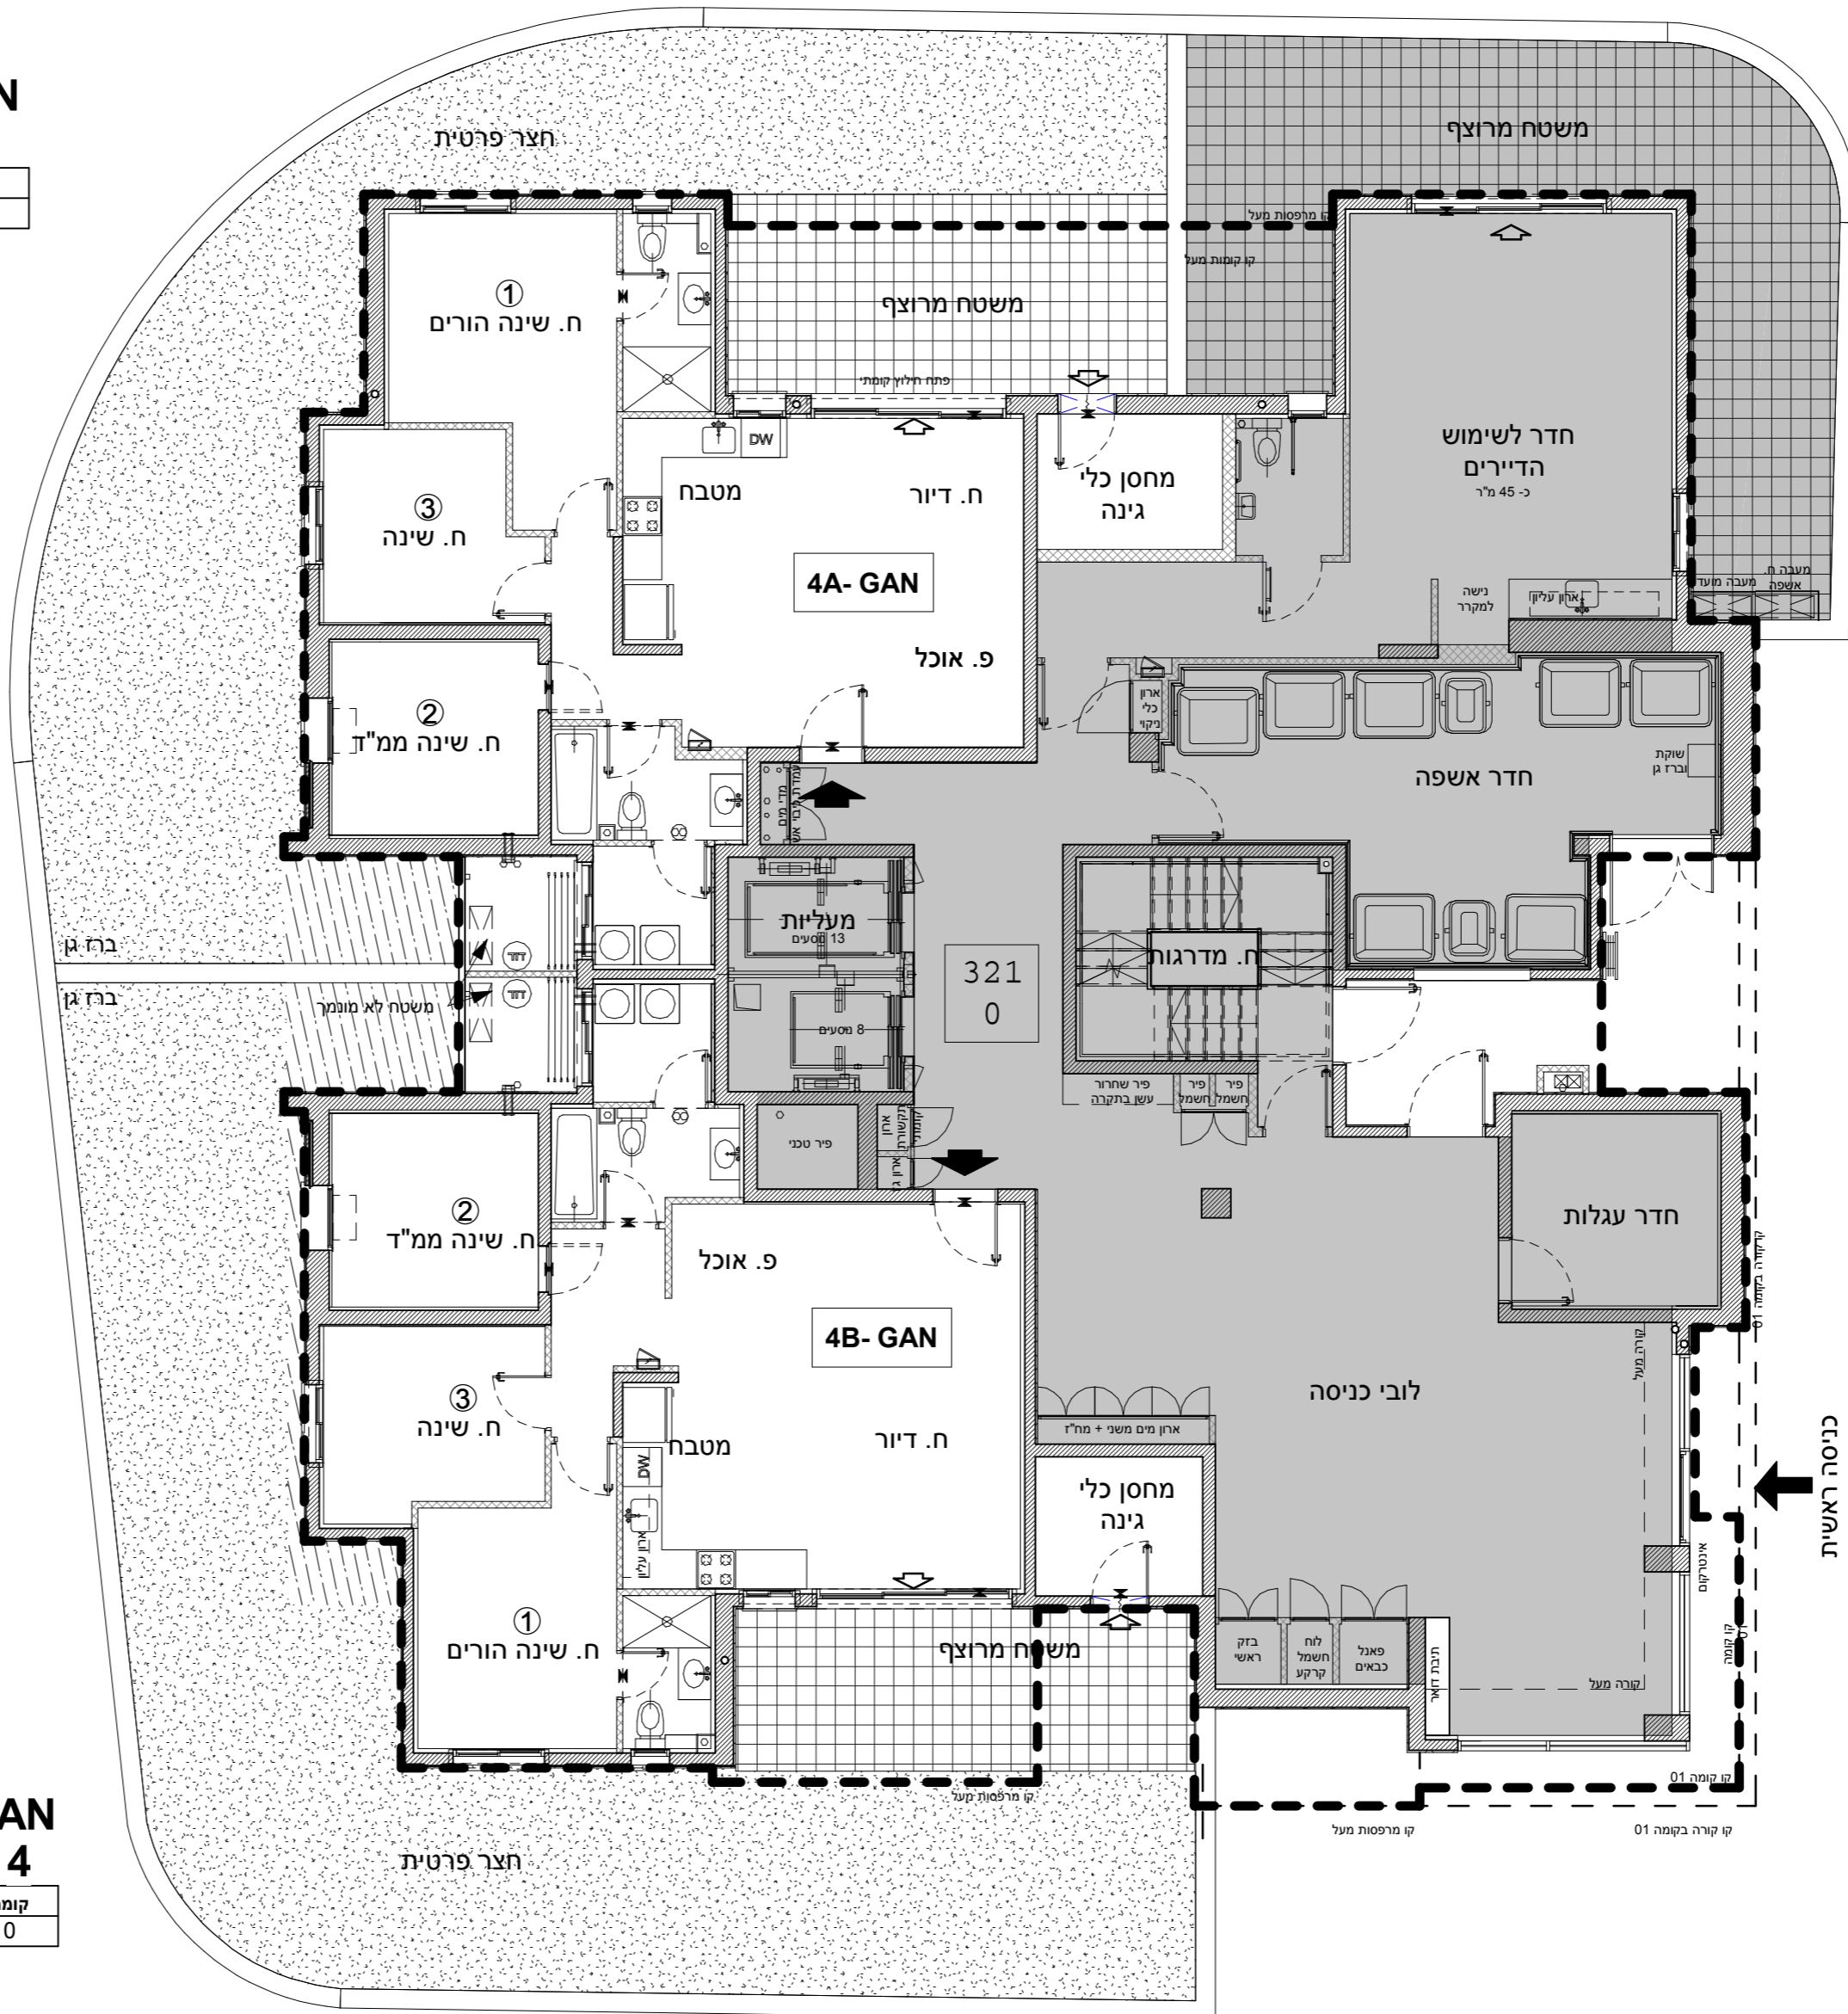

4B- GAN
4 חדרים

דירה	קומה
1	0