

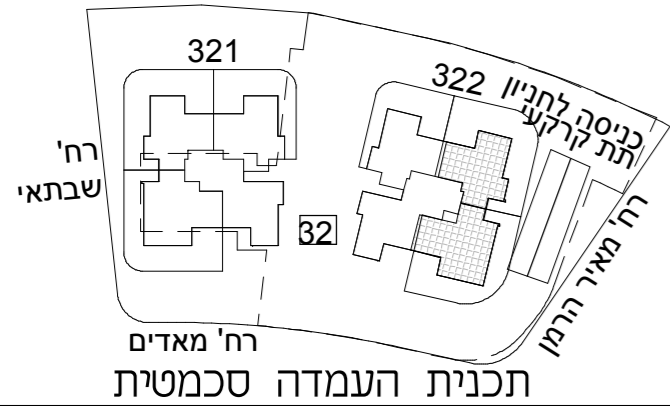


א.מ. ישראל מגורים
 יזמות בע"מ
 מקבוצת אפריקה ישראל

מגרש: 32 בניין: 322
 קומה: קרקע

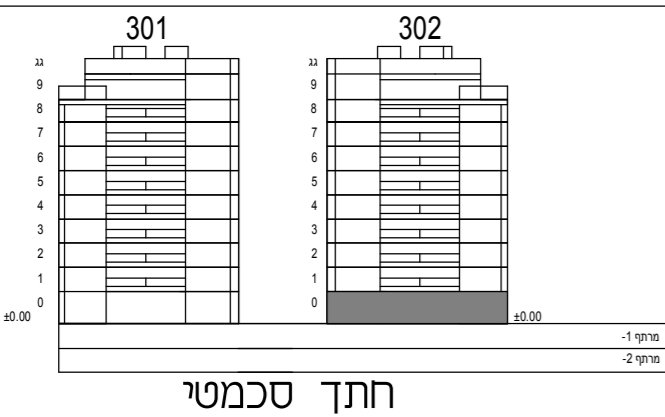

קב"מ: 1:100

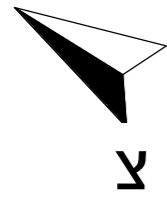

הערות:

–תכניות מכר לא סופיות לפני היתר בניה, יתכנו שינויים לפי דרישות הרשויות ולאחר החלטת החברה.


–גיליון מספר 1, הערות ומקרא, הינו חלק בלתי נפרד מגיליון זה.

כנען שנהב
אדריכלים

ת.ד. 58188 קריית עתידים תל אביב 61580
 טלפון 03-6496644 פקס 03-6471997

תאריך עדכון: 09.11.21

מספר גליון: 6

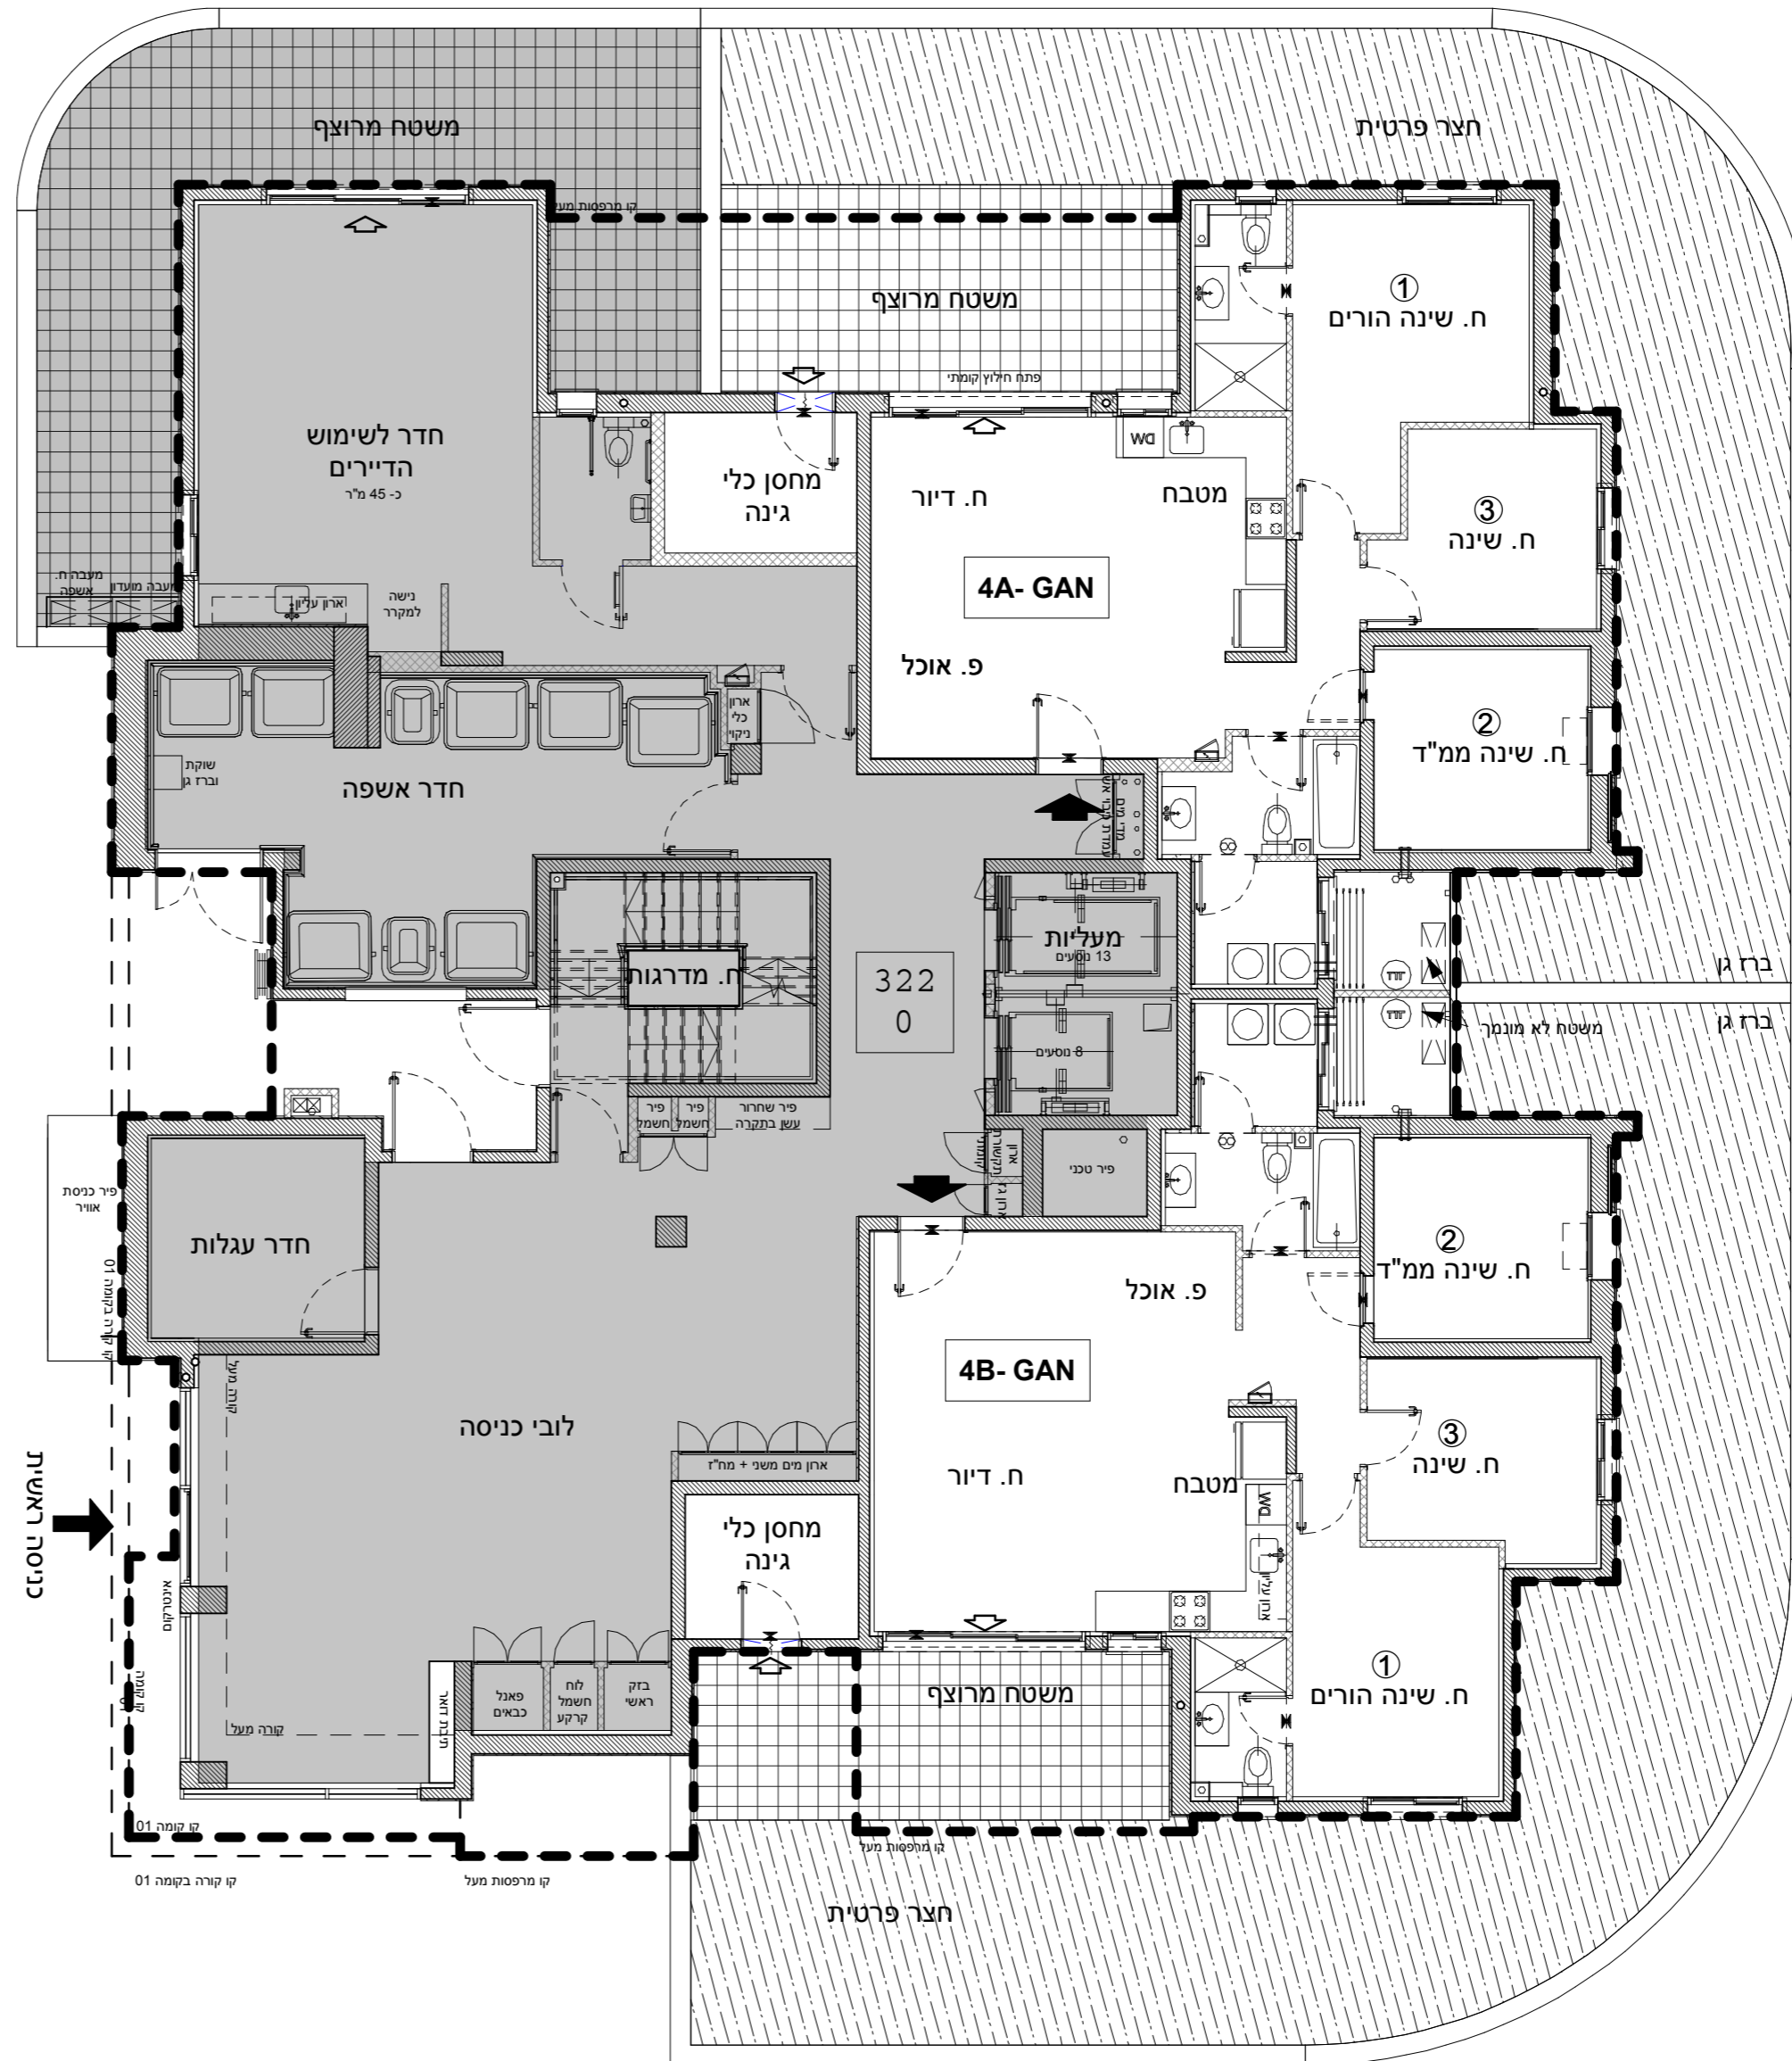

4A- GAN
 4 חדרים

| קומה | דירה |
|------|------|
| 0 | 2 |

4B- GAN
 4 חדרים

| קומה | דירה |
|------|------|
| 0 | 1 |