



א.מ.ישראל מגורים
 יזמות בע"מ
 מקבוצת אפריקה ישראל

מגרש: 32 בניין: 322


קומה: 2-7

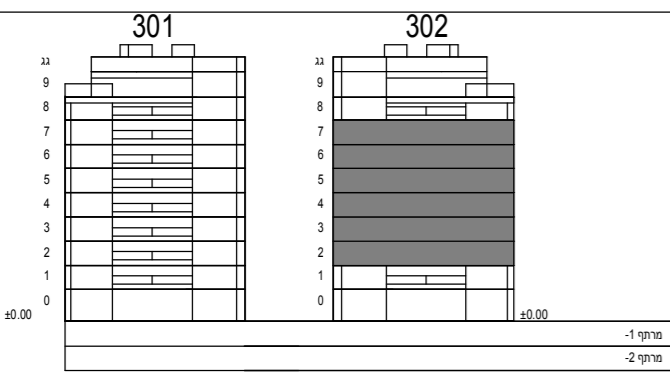

חתך סכמטי

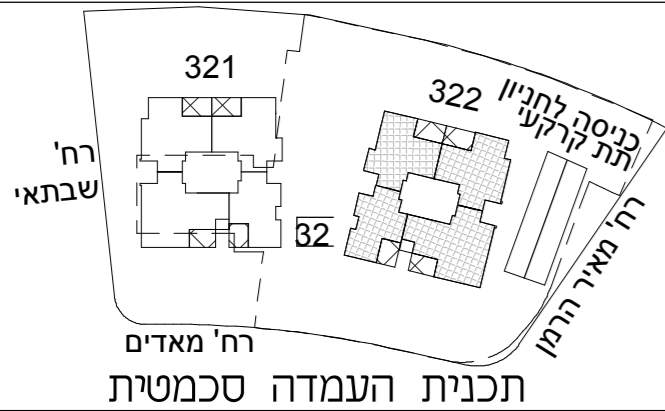

קני"מ: 1:100

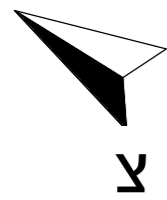

הערות:

-תכניות מכר לא סופיות לפני היתר בניה, יתכנו שינויים לפי דרישות הרשויות ולאחר החלטת החברה.

-גיליון מספר 1, הערות ומקרא, הינו חלק בלתי נפרד מגיליון זה.

כנען שנהב
אדריכלים

ת.ד. 58188 קריית עתידים תל אביב 61580
 טלפון: 03-6496644 פקס: 03-6471997

תאריך עדכון: 09.11.21


מספר גליון: 8

3.5A
3.5 חדרים

קומה	דירה
7	27
6	23
5	19
4	15
3	11
2	7

4A
4 חדרים

קומה	דירה
7	30
6	26
5	22
4	18
3	14
2	10

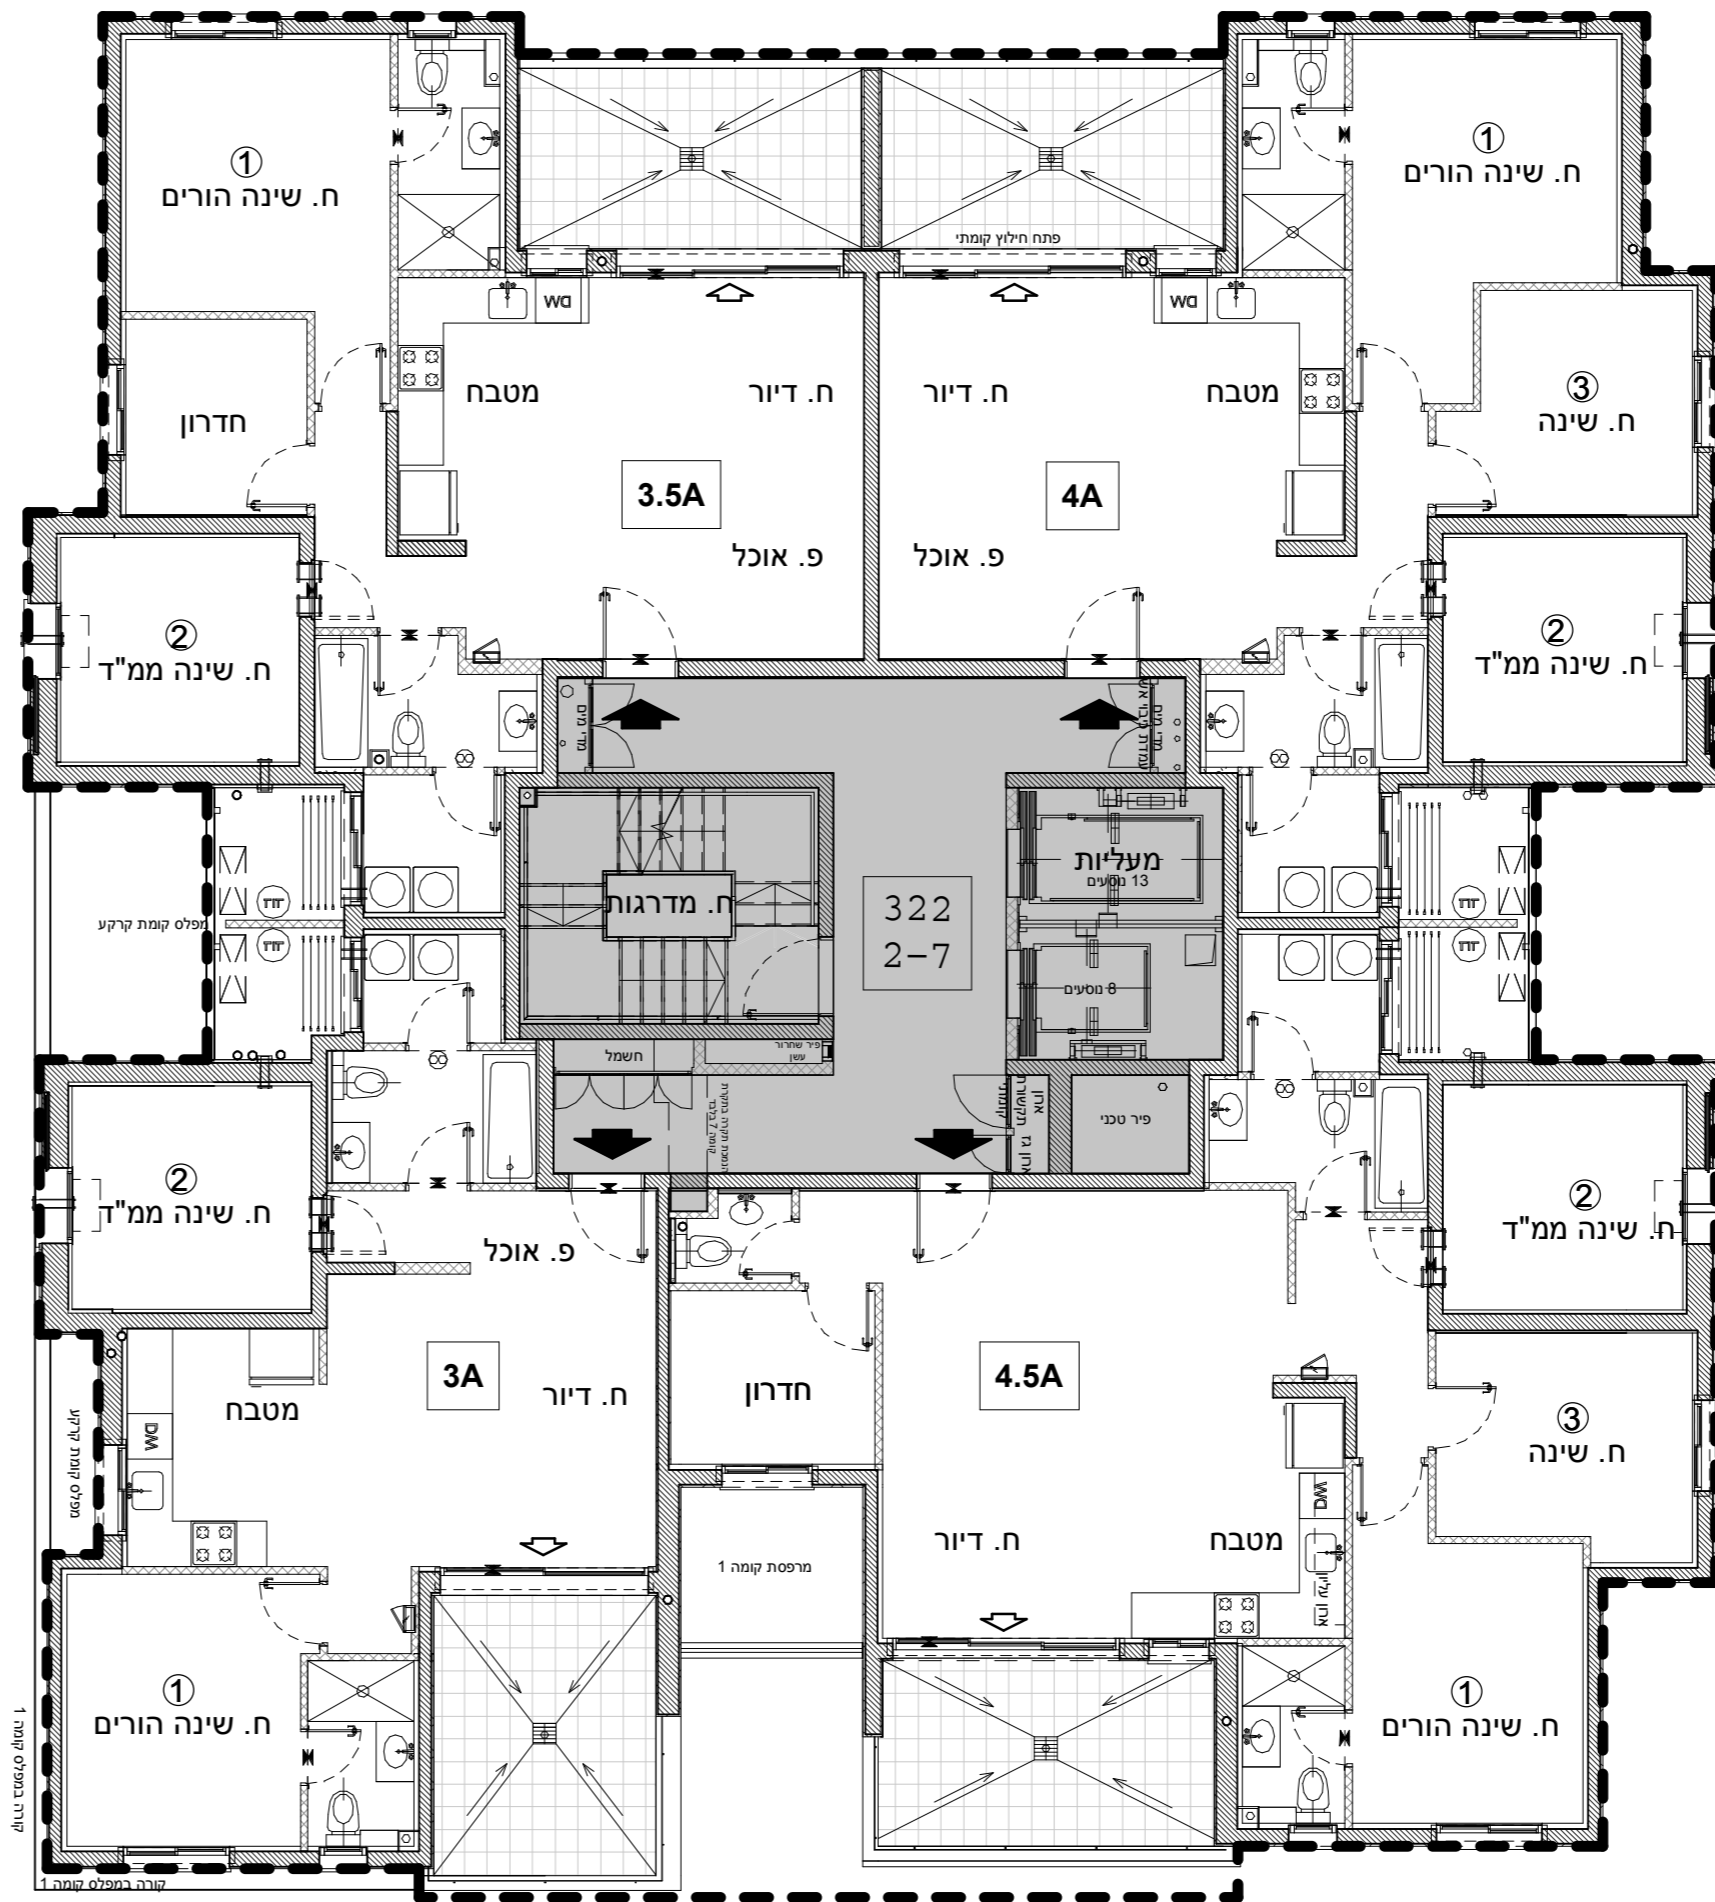

3A
3 חדרים

קומה	דירה
7	28
6	24
5	20
4	16
3	12
2	8

4.5A
4.5 חדרים

קומה	דירה
7	29
6	25
5	21
4	17
3	13
2	9