



א.מ. ישראל מגורים
יזמות בע"מ
מקבוצת אפריקה ישראל

מגרש: 32 בניין: 321


קומה: 1-7 טיפוס דירה:
3A

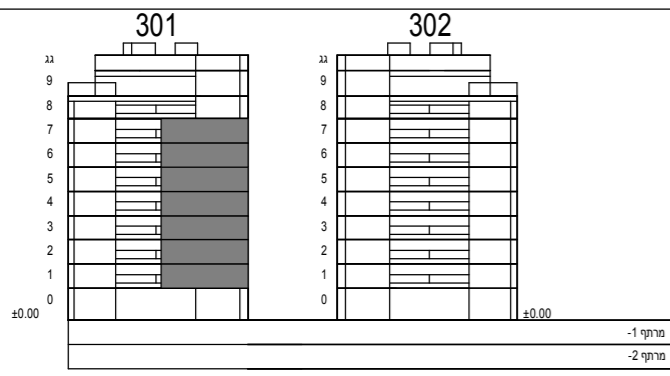

חתך סכמטי

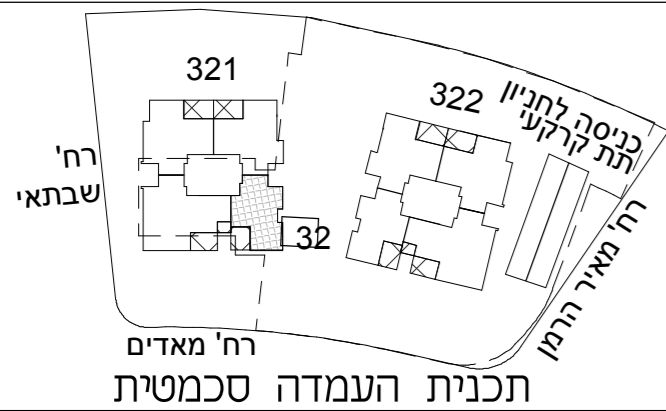

קב"מ: 1:50

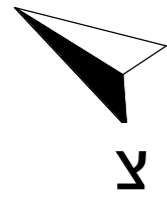

הערות:

-תכניות מכר לא סופיות לפני היתר בניה,
יתכנו שינויים לפי דרישות הרשויות ולא
החלטת החברה.

-גיליון מספר 1, הערות ומקרא, הינו חלק
בלתי נפרד מגיליון זה.


כנען שנה ב

אדריכלים

ת.ד. 58188 קריית עתידים תל אביב 61580
טלפון 03-6496644 פקס 03-6471997

תאריך עדכון: 09.11.21

מספר גליון: 12

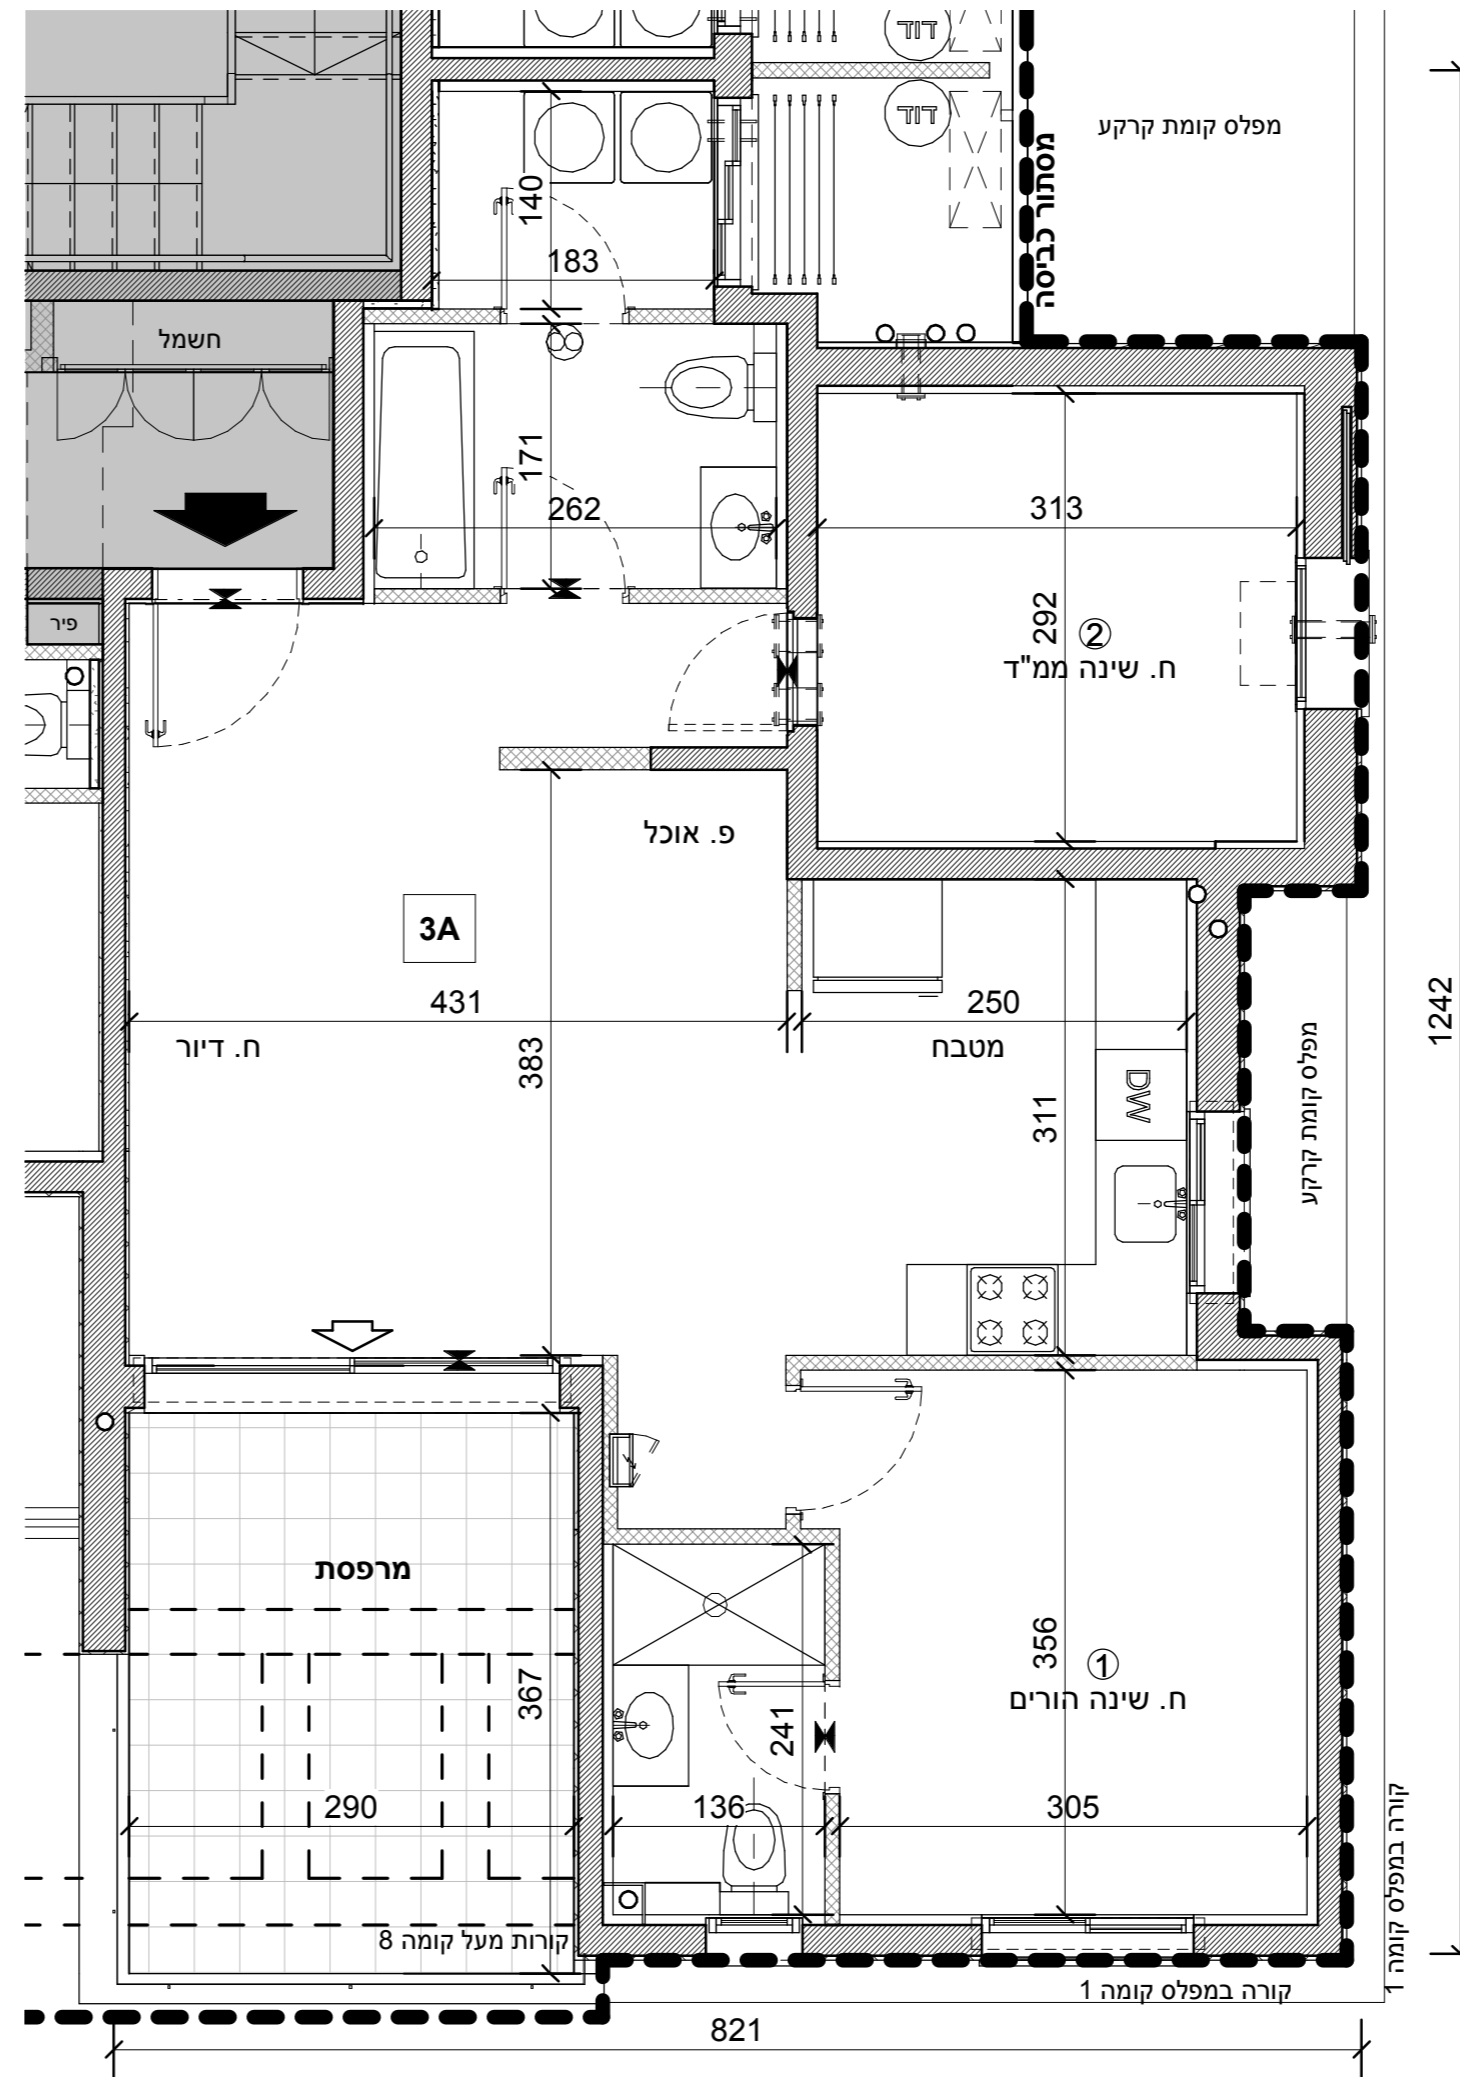

3 - 3A חדרים

קומה	דירה	דירה	שטח במ"ר	מ"ר	מ"ר
7	28	77.28	12.01	12.01	12.01
6	24	77.28	12.01	12.01	12.01
5	20	77.28	12.01	12.01	12.01
4	16	77.28	12.01	12.01	12.01
3	12	77.28	12.01	12.01	12.01
2	8	77.28	12.01	12.01	12.01
1	4	77.28	12.14	12.14	12.14