
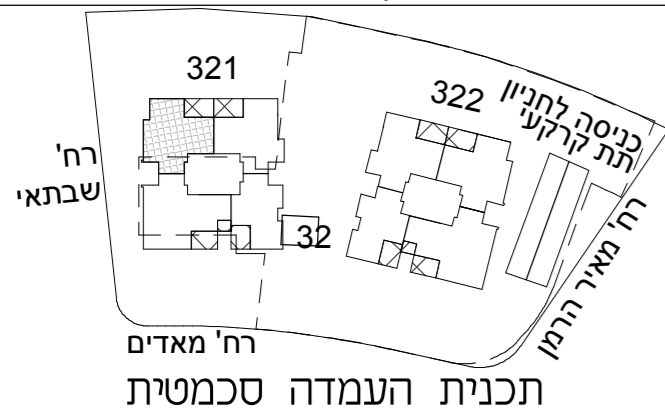



א.מ. ישראל מגורים
 יזמות בע"מ
 מקבוצת אפריקה ישראל

מגרש: 32:321 בניין: 321

קומה: 1-8 טיפוס דירה: 4A

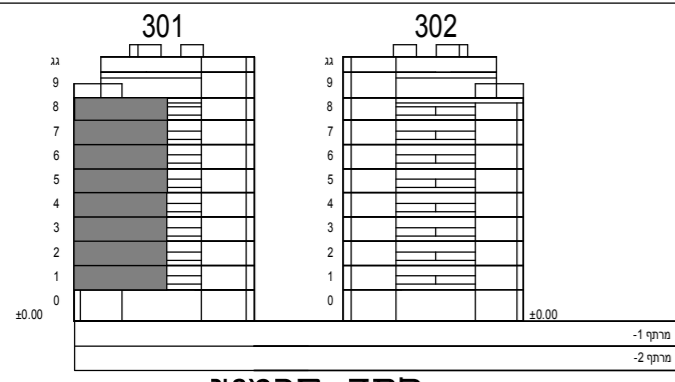

קני"מ: 1:50

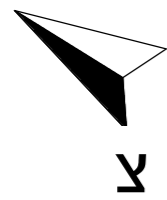

הערות:

-תכניות מכר לא סופיות לפני היתר בניה, יתכנו שינויים לפי דרישות הרשויות ולאור החלטת החברה.

-גיליון מספר 1, הערות ומקרא, הינו חלק בלתי נפרד מגיליון זה.


כנען שנהב

אדריכלים

ת.ד. 58188 קריית עתידים תל אביב 61580
 טלפון 03-6496644 פקס 03-6471997

תאריך עדכון: 09.11.21

מספר גליון: 12

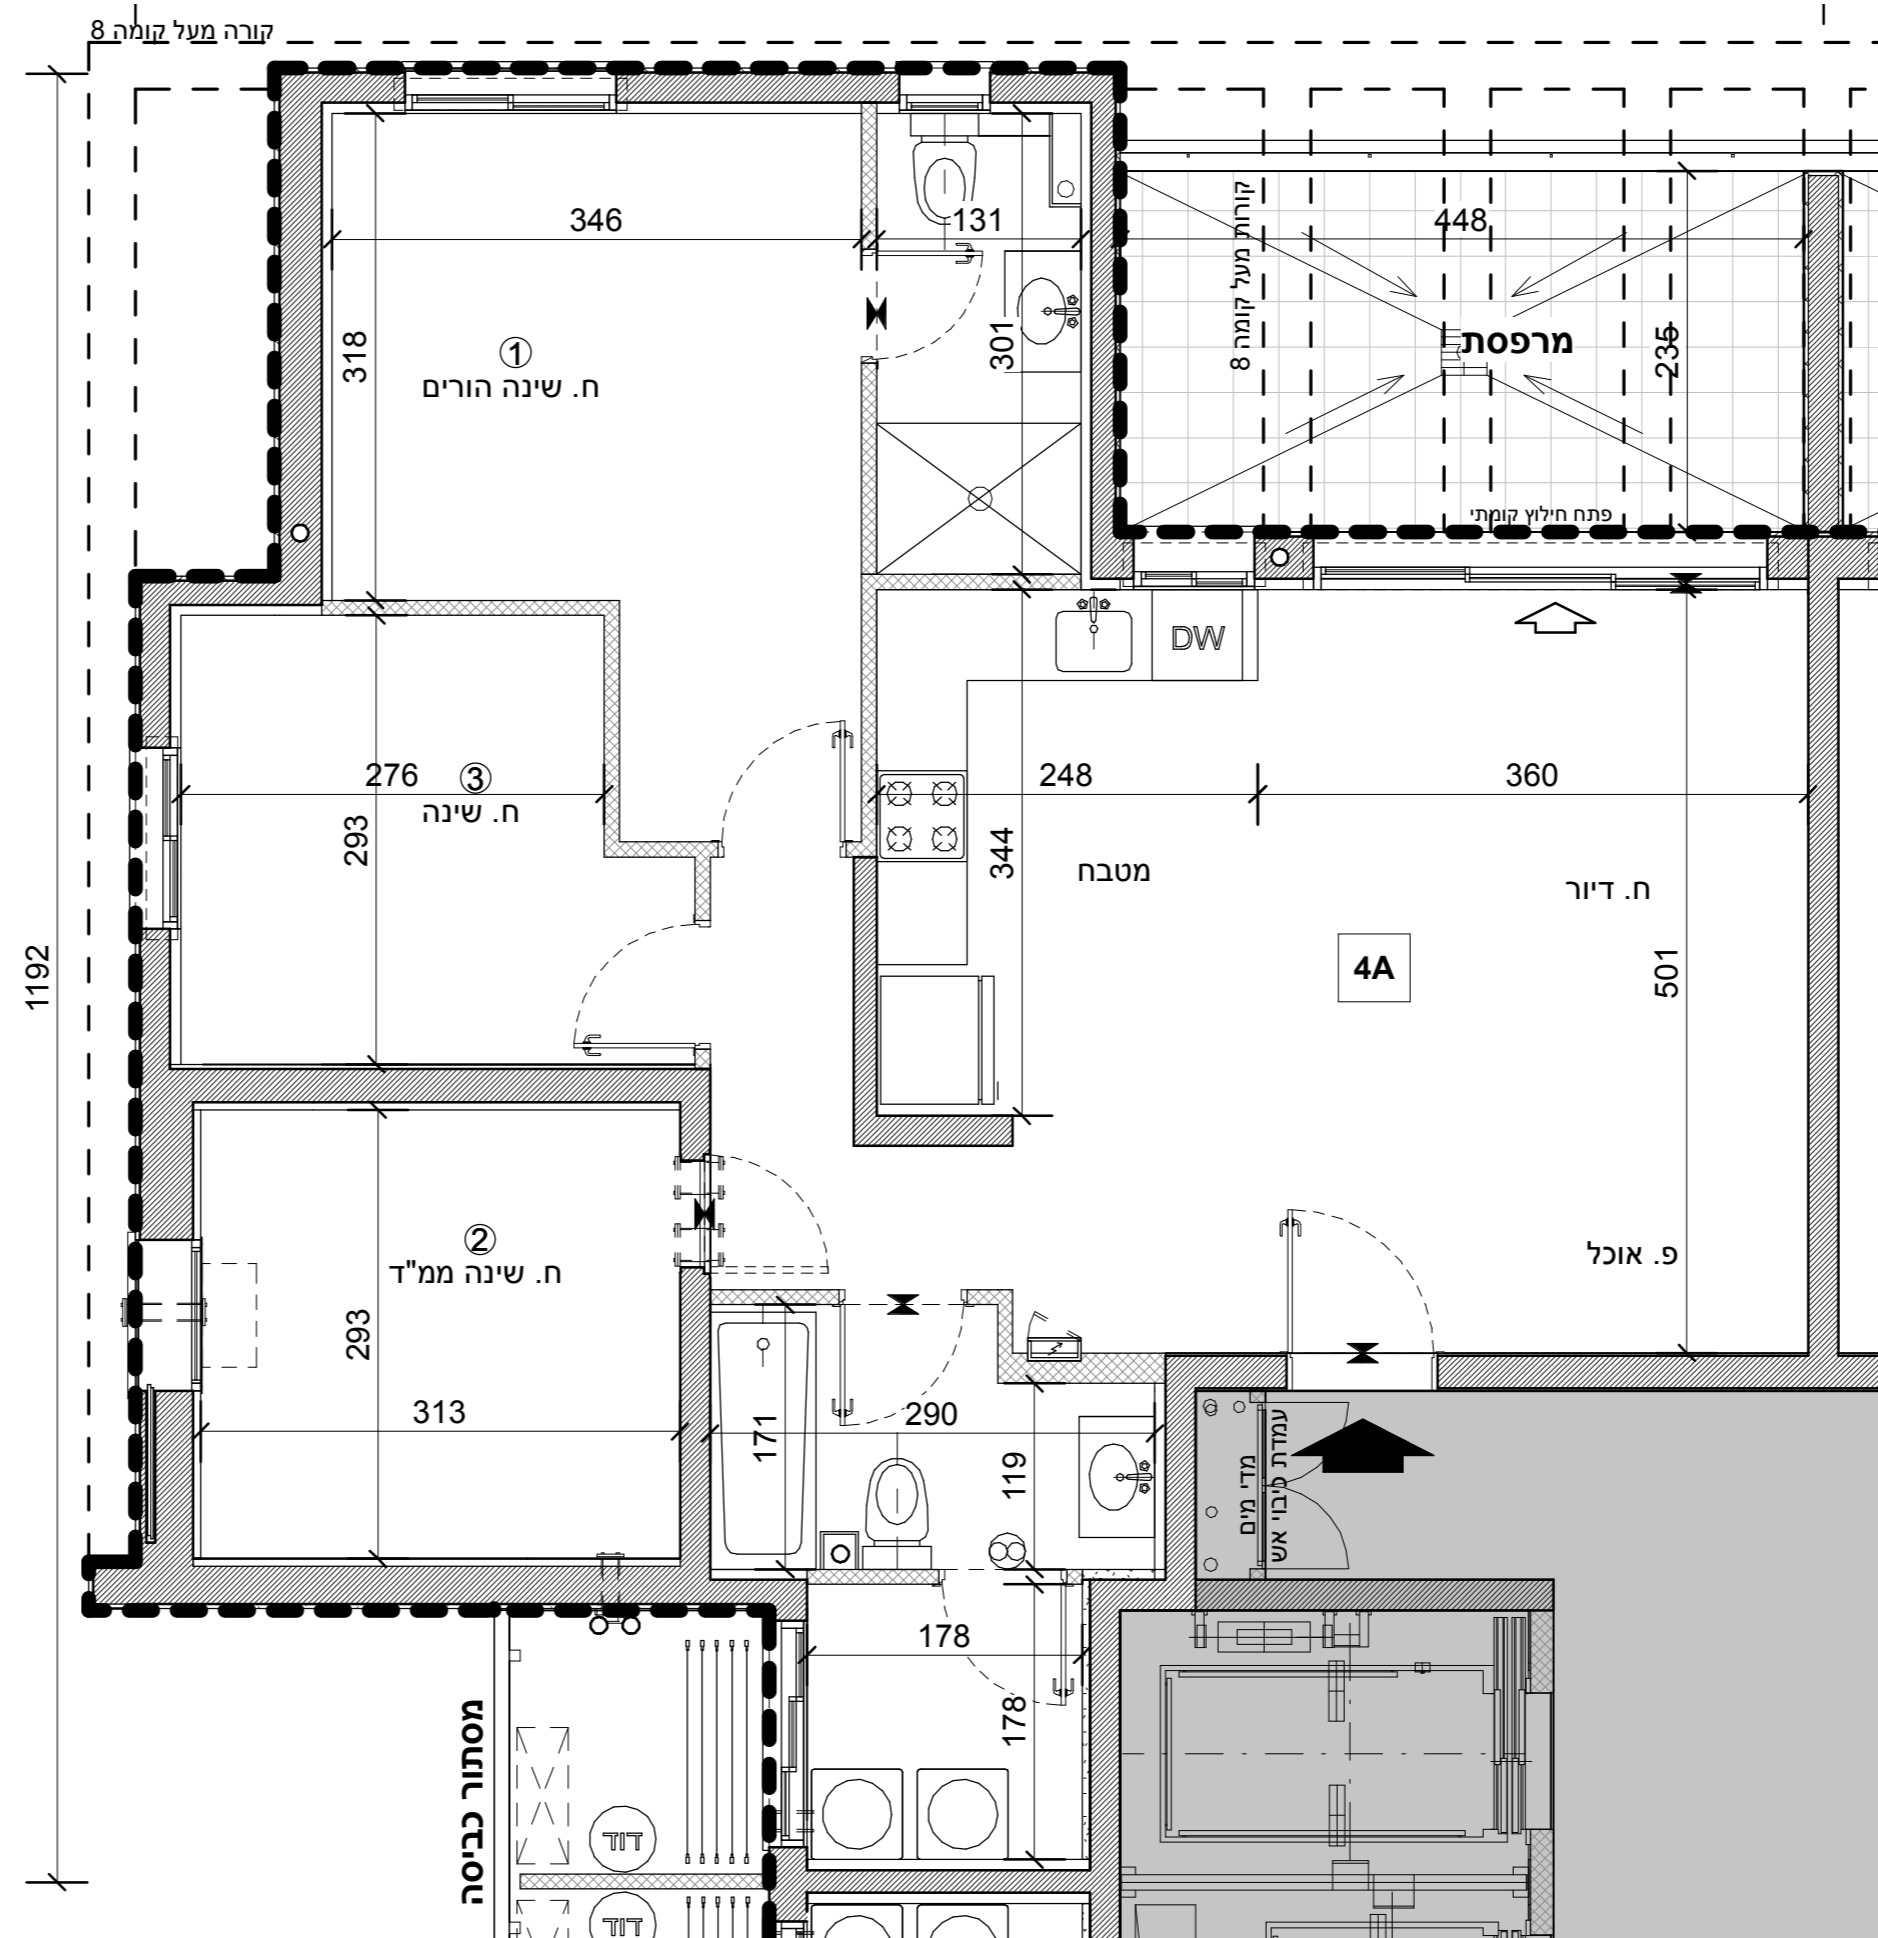

4A - 4 חדרים

קומה	דירה	דירה	מרפסת	שטח במ"ר
8	34	94.57	12.04	2
7	30	94.57	12.04	12.04
6	26	94.57	12.04	12.04
5	22	94.57	12.04	12.04
4	18	94.57	12.04	12.04
3	14	94.57	12.04	12.04
2	10	94.57	12.04	12.04
1	6	94.57	12.04	12.04