



א.מ. ישראל מגורים  
 יזמות בע"מ  
 מקבוצת אפריקה ישראל

מגרש: 30 בניין: 302

קומה: 1 טיפוס דירה: 4.5B

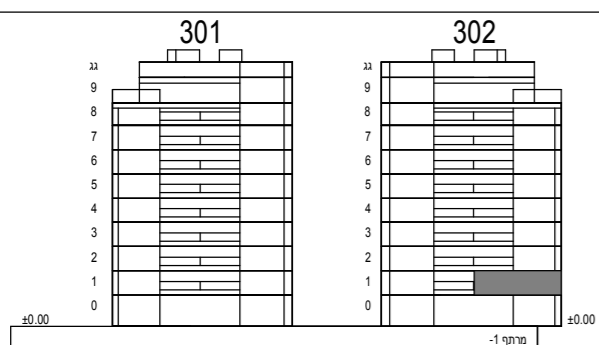


חתך סכמטי

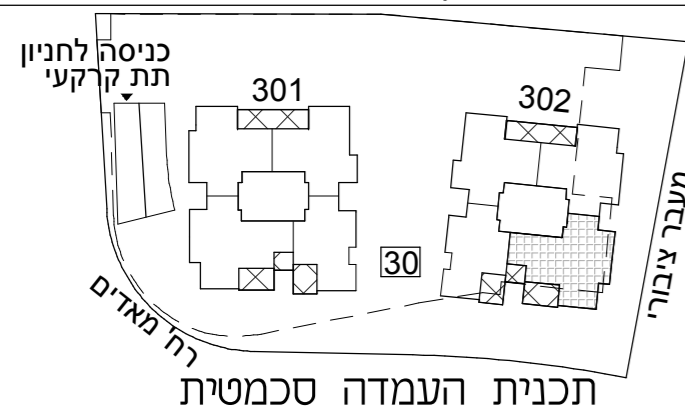

תכנית העמדה סכמטית

קני"מ: 1:50

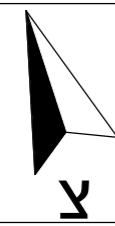

הערות:

-תכניות מכר לא סופיות לפני היתר בניה, יתכנו שינויים לפי דרישות הרשויות ולא החלטת החברה.

-גיליון מספר 1, הערות ומקרא, הינו חלק בלתי נפרד מגיליון זה.


כנען שנה ב

אדריכלים

ת.ד. 58188 קריית עתידים תל אביב 61580  
 טלפון 03-6496644 פקס 03-6471997

תאריך עדכון: 09.11.21

מספר גליון: 12

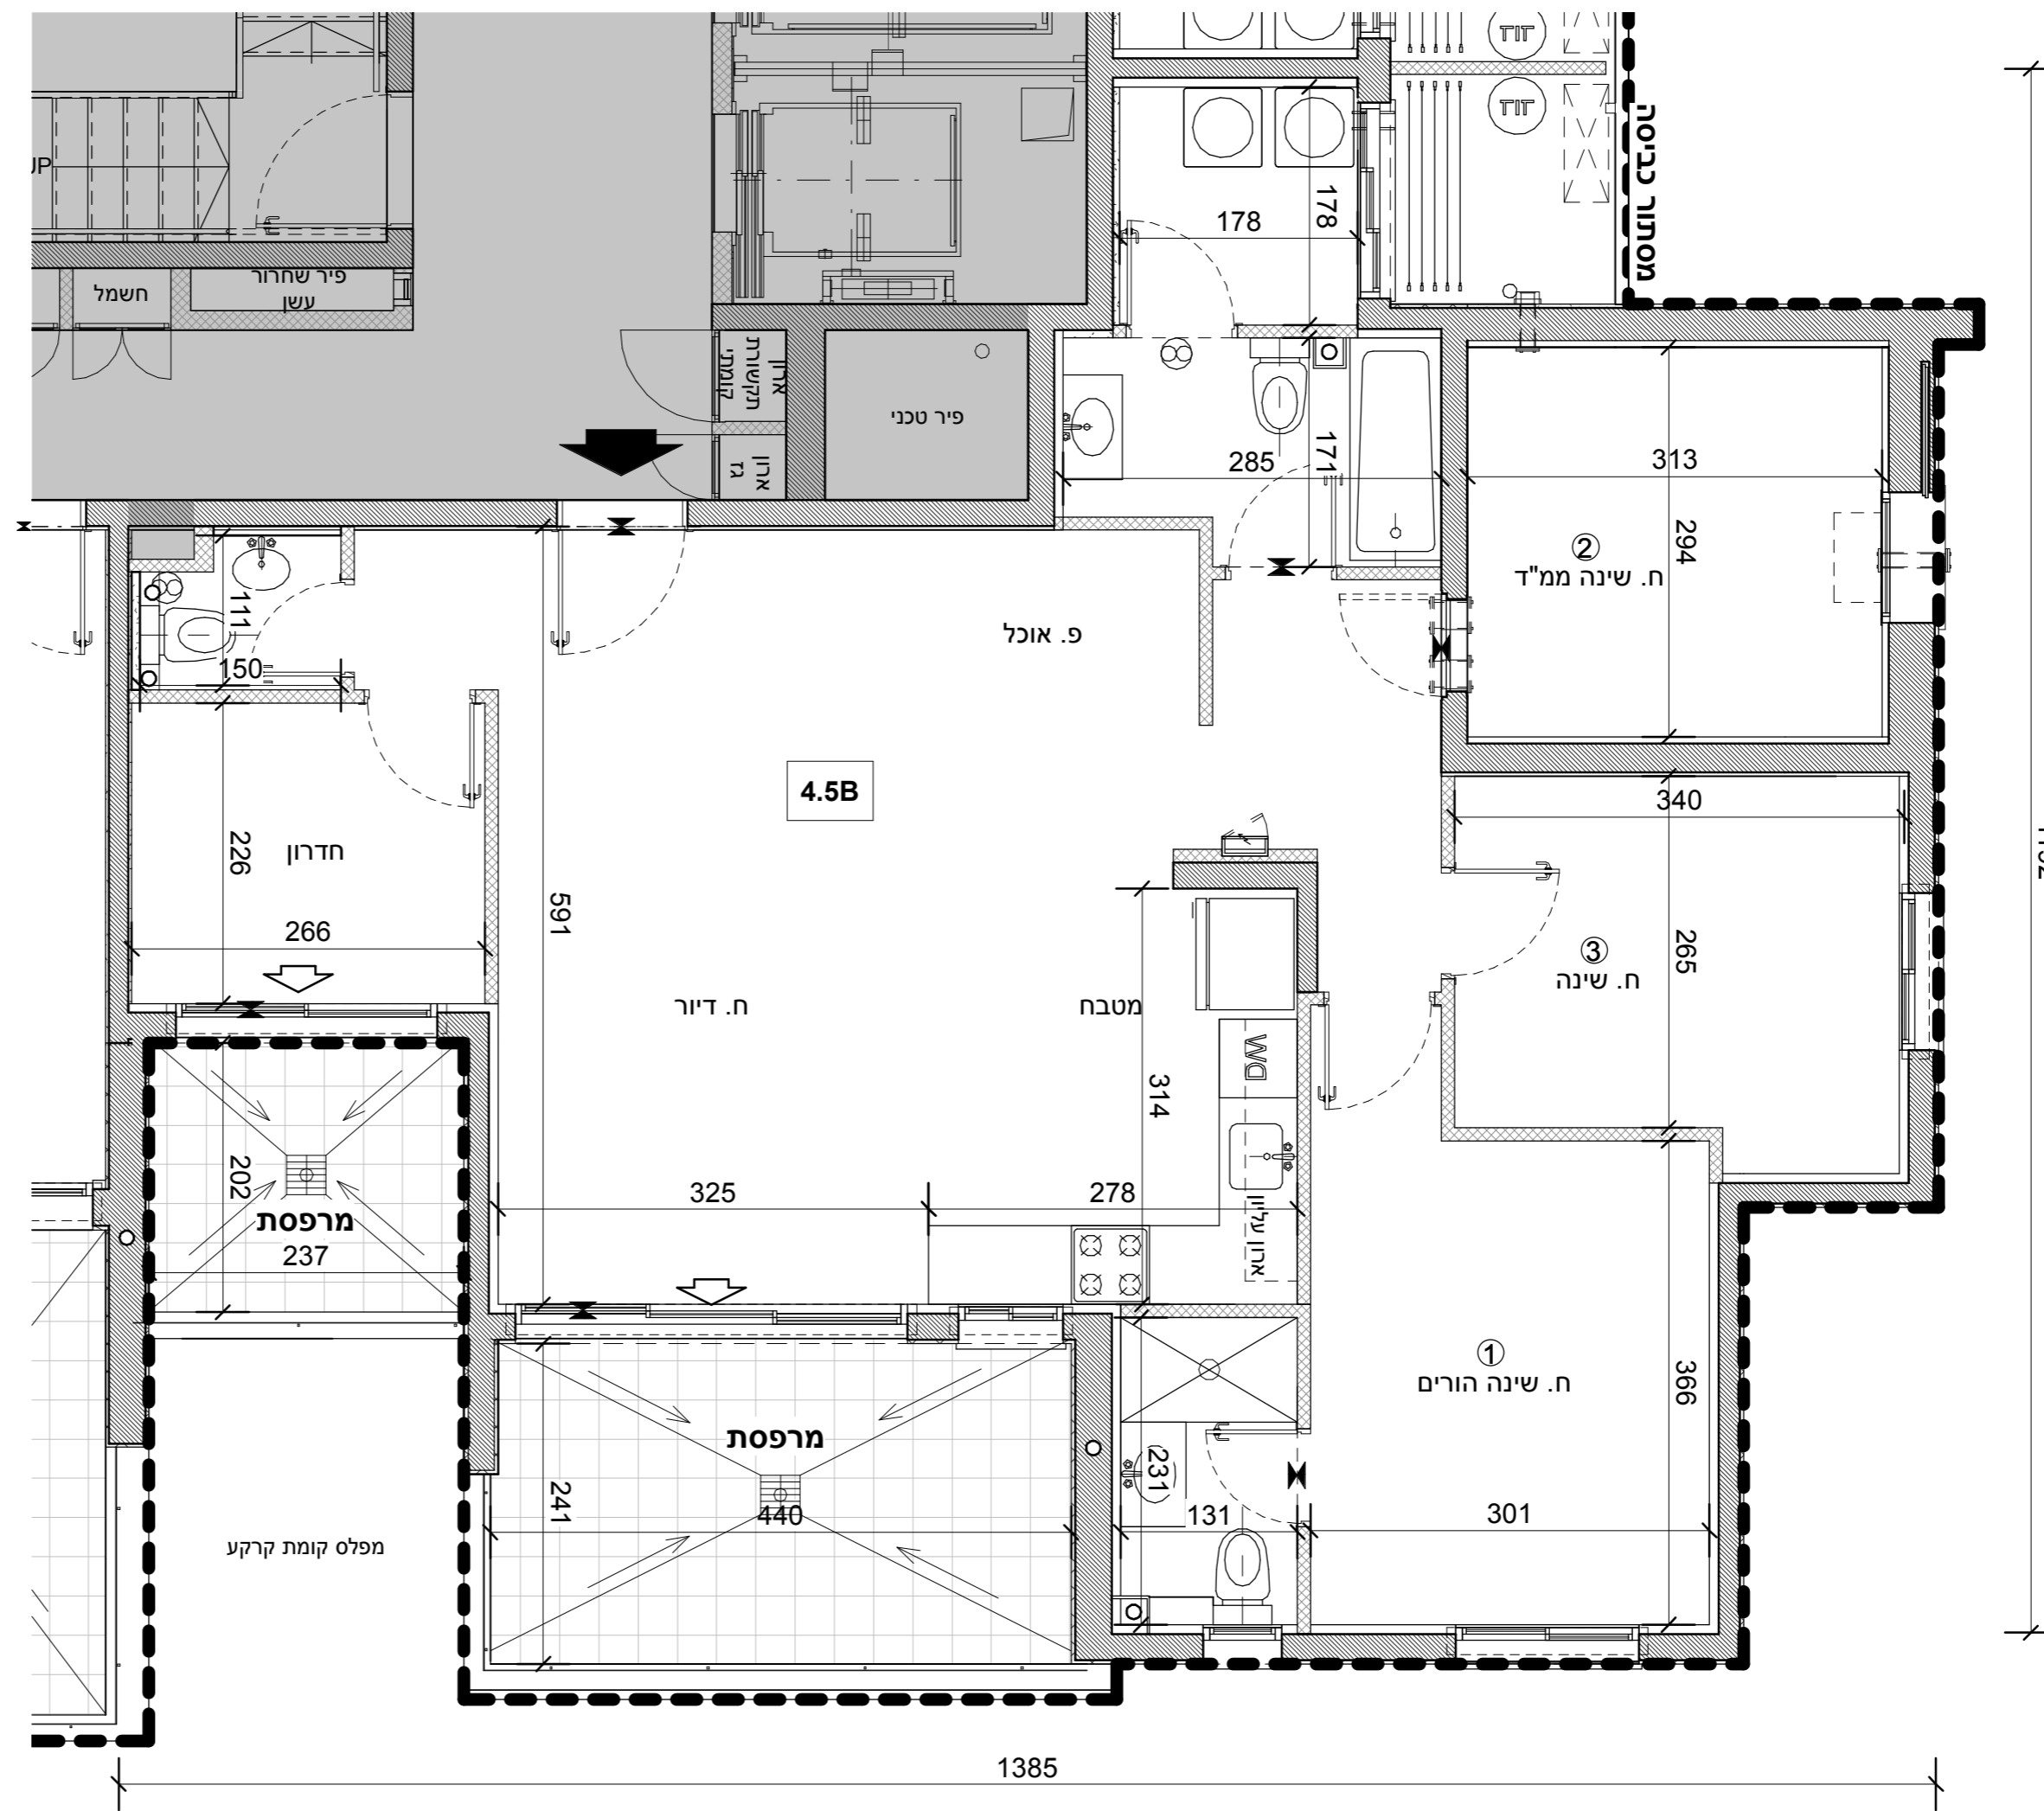

שטח במ"ר		דירה	קומה
מרפסת	דירה		
12.03	109.03	5	1
0	5.58		