
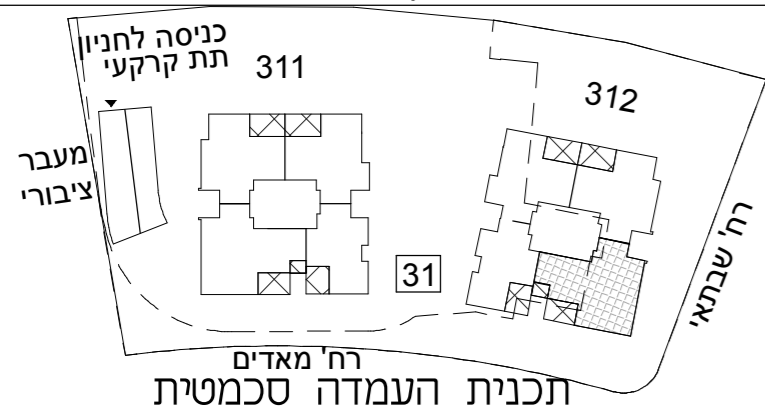



א.מ. ישראל מגורים
 יזמות בע"מ
 מקבוצת אפריקה ישראל

מגרש: 31 בניין: 312

קומה: 1 טיפוס דירה: 4.5B

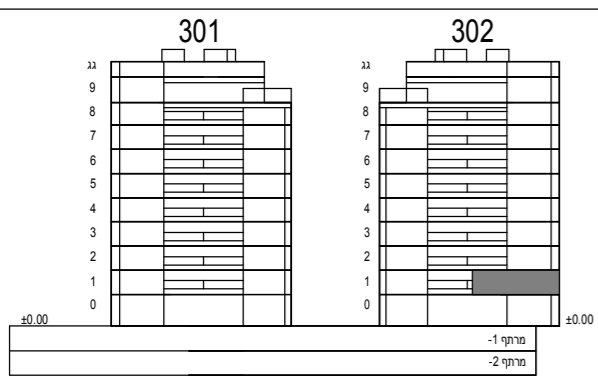

קני"מ: 1:50

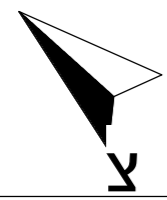

הערות:

-תכניות מכר לא סופיות לפני היתר בניה, יתכנו שינויים לפי דרישות הרשויות ולאן החלטת החברה.


-גיליון מספר 1, הערות ומקרא, הינו חלק בלתי נפרד מגיליון זה.

כנען שנה ב
 אדריכלים

ת.ד. 59188 קריית עתידים תל אביב 61580
 טלפון 03-6496644 פקס 03-6471997

תאריך עדכון: 09.11.21

מספר גליון: 12

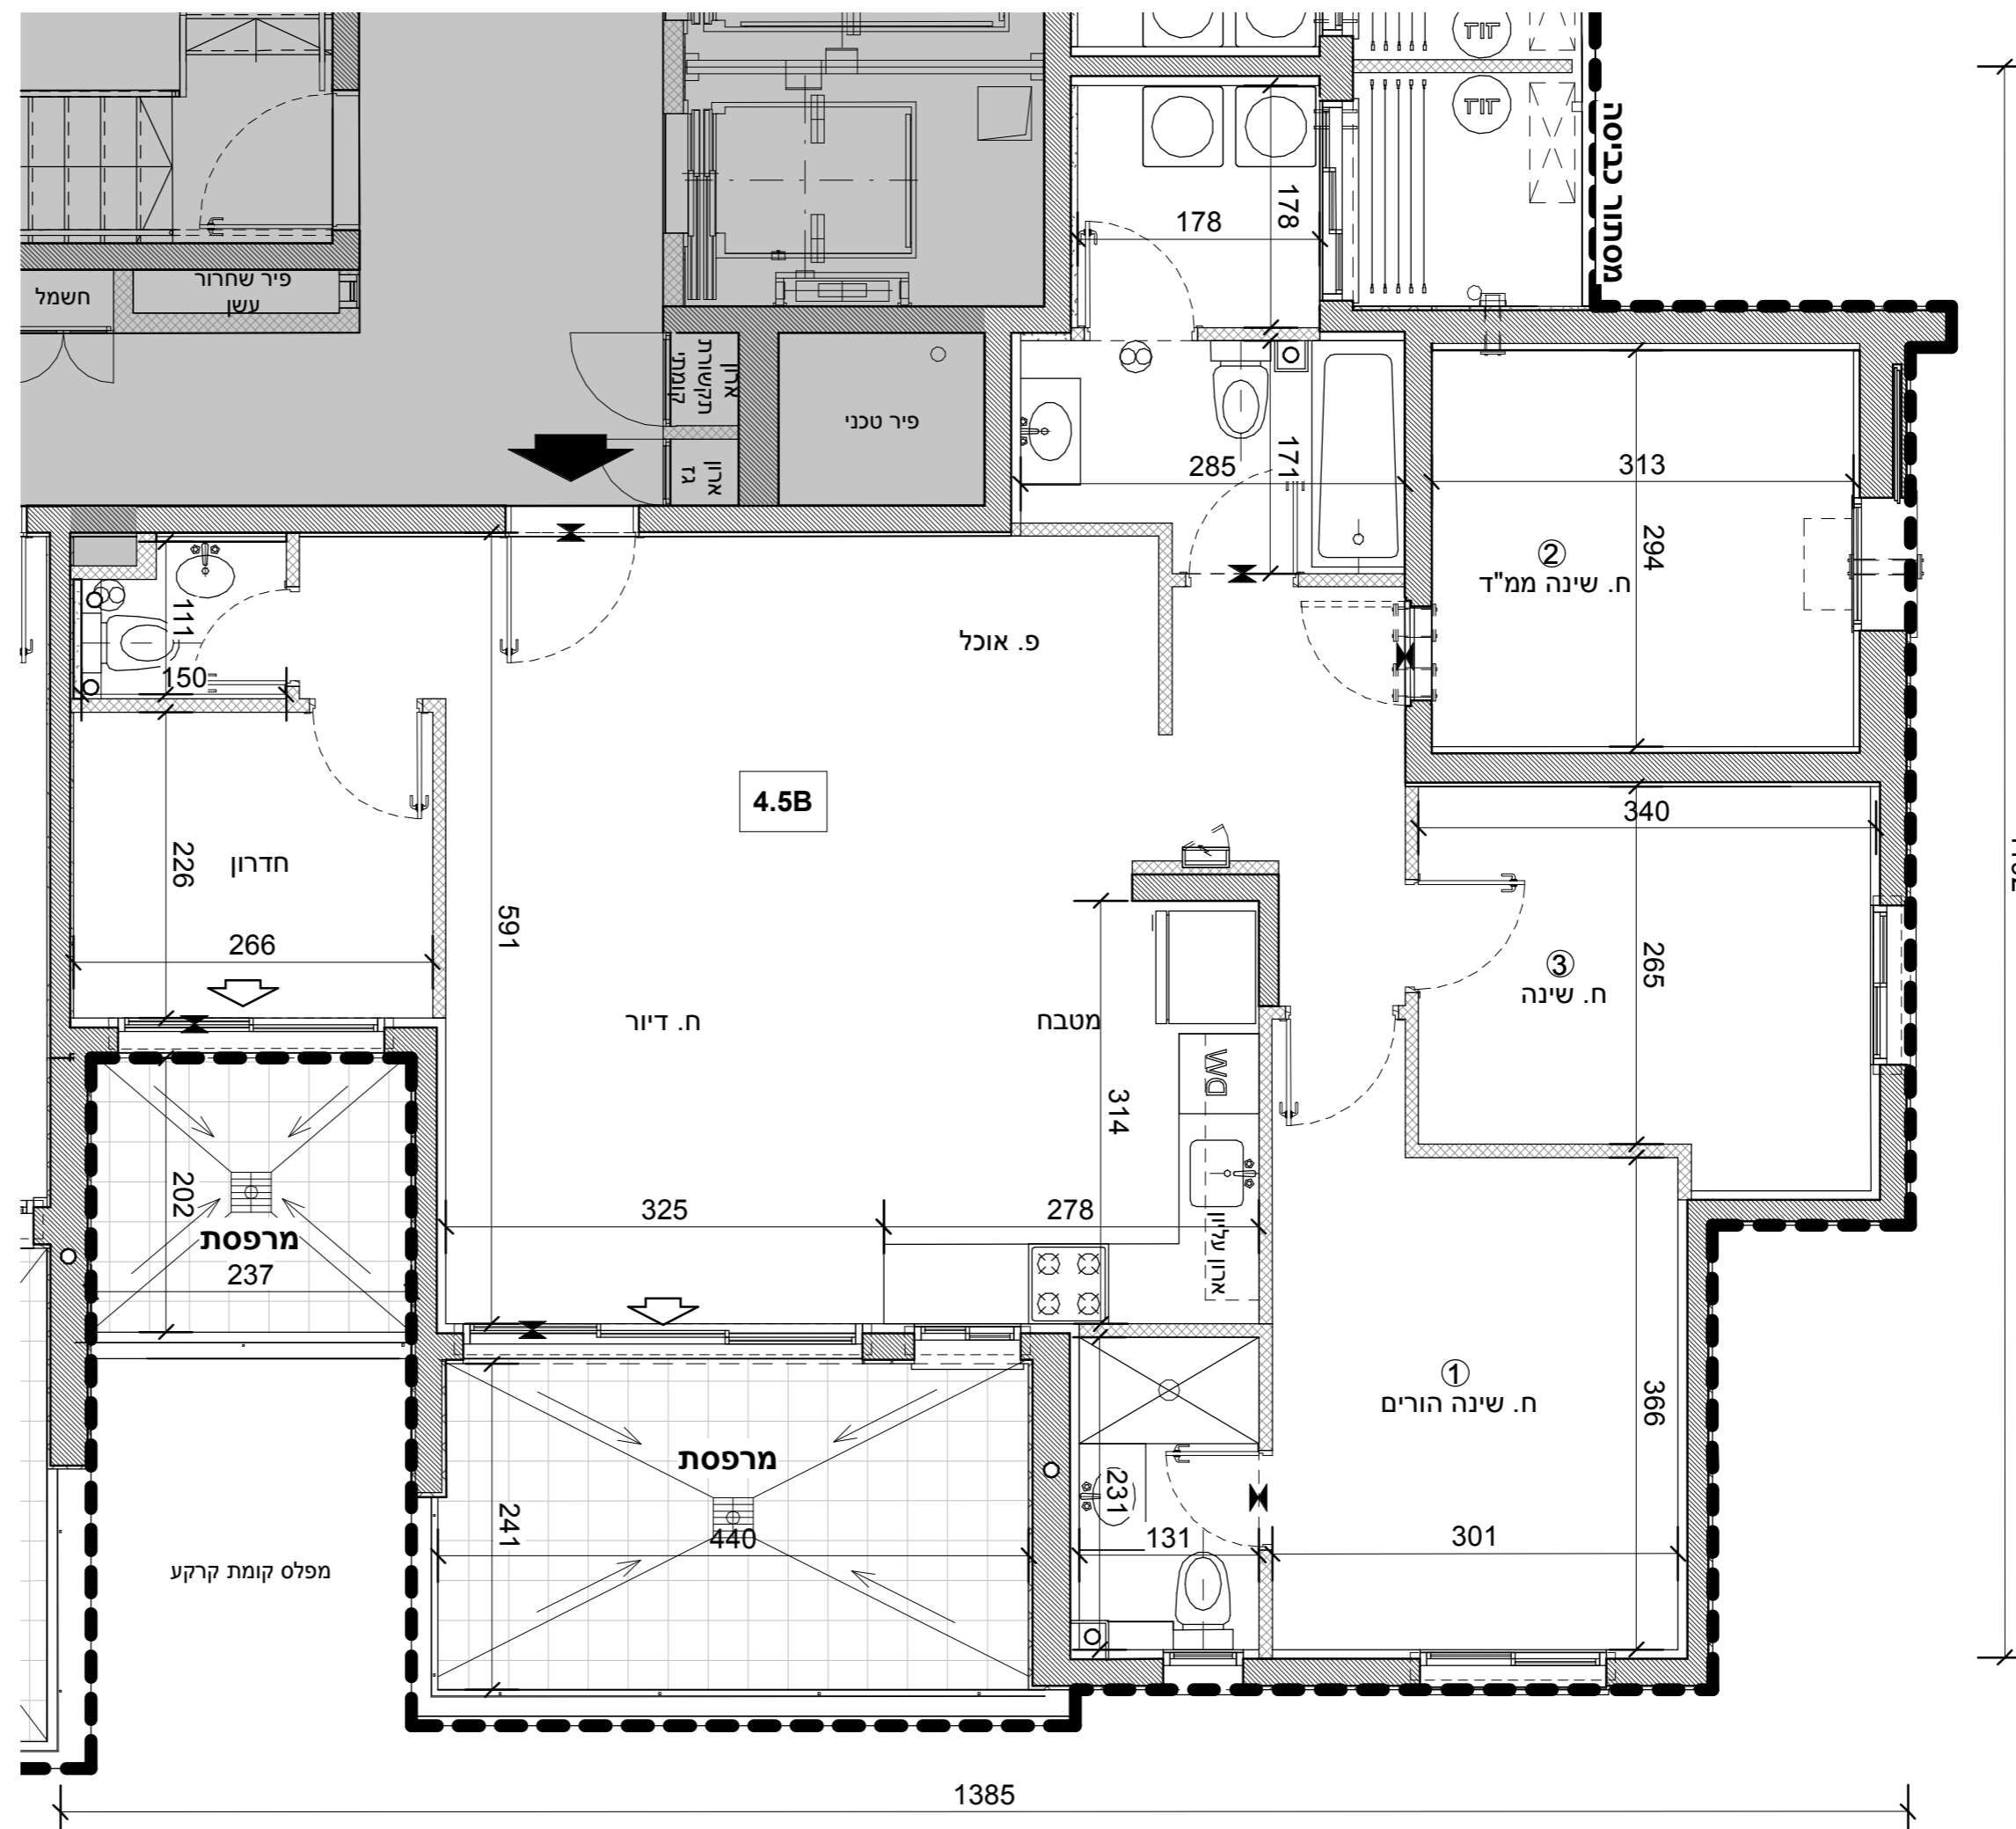

1192

1385

חדרים 4.5 - 4.5B

קומה	דירה	דירה	שטח במ"ר
1	5	מרפסת	12.03-1
		מטבח	12.03
			109.03
			5.58-2
			0