



א.מ. ישראל מגורים  
 יזמות בע"מ  
 מקבוצת אפריקה ישראל

מגרש: 32 בניין: 322


קומה: 1-7 טיפוס דירה: 3A

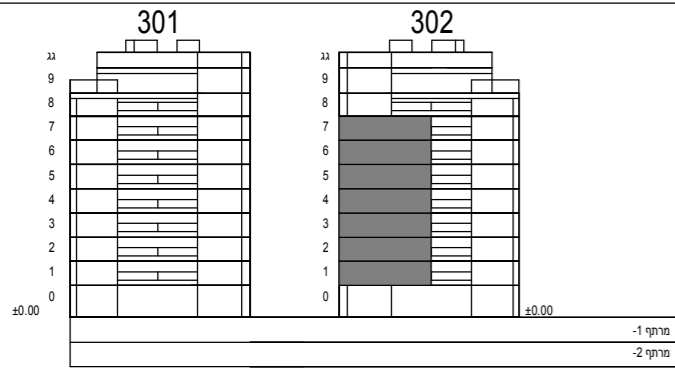

חתך סכמטי

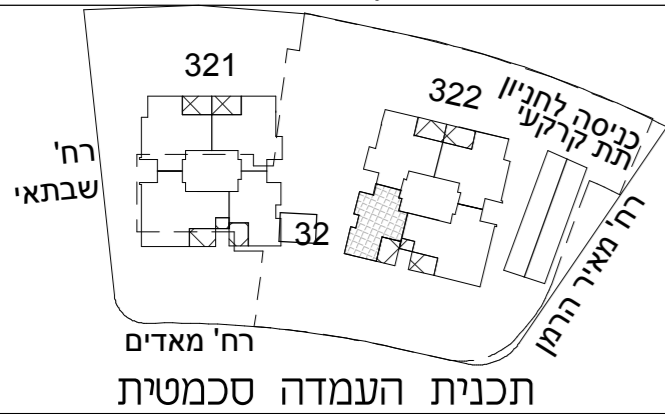

קב"מ: 1:50

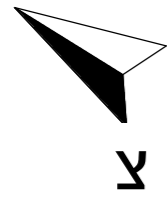

הערות:

-תכניות מכר לא סופיות לפני היתר בניה, יתכנו שינויים לפי דרישות הרשויות ולא החלטת החברה.

-גיליון מספר 1, הערות ומקרא, הינו חלק בלתי נפרד מגיליון זה.


כנען שנה ב

אדריכלים

ת.ד. 58188 קריית עתידים תל אביב 61580  
 טלפון 03-6496644 פקס 03-641997

תאריך עדכון: 09.11.21

מספר גליון: 12

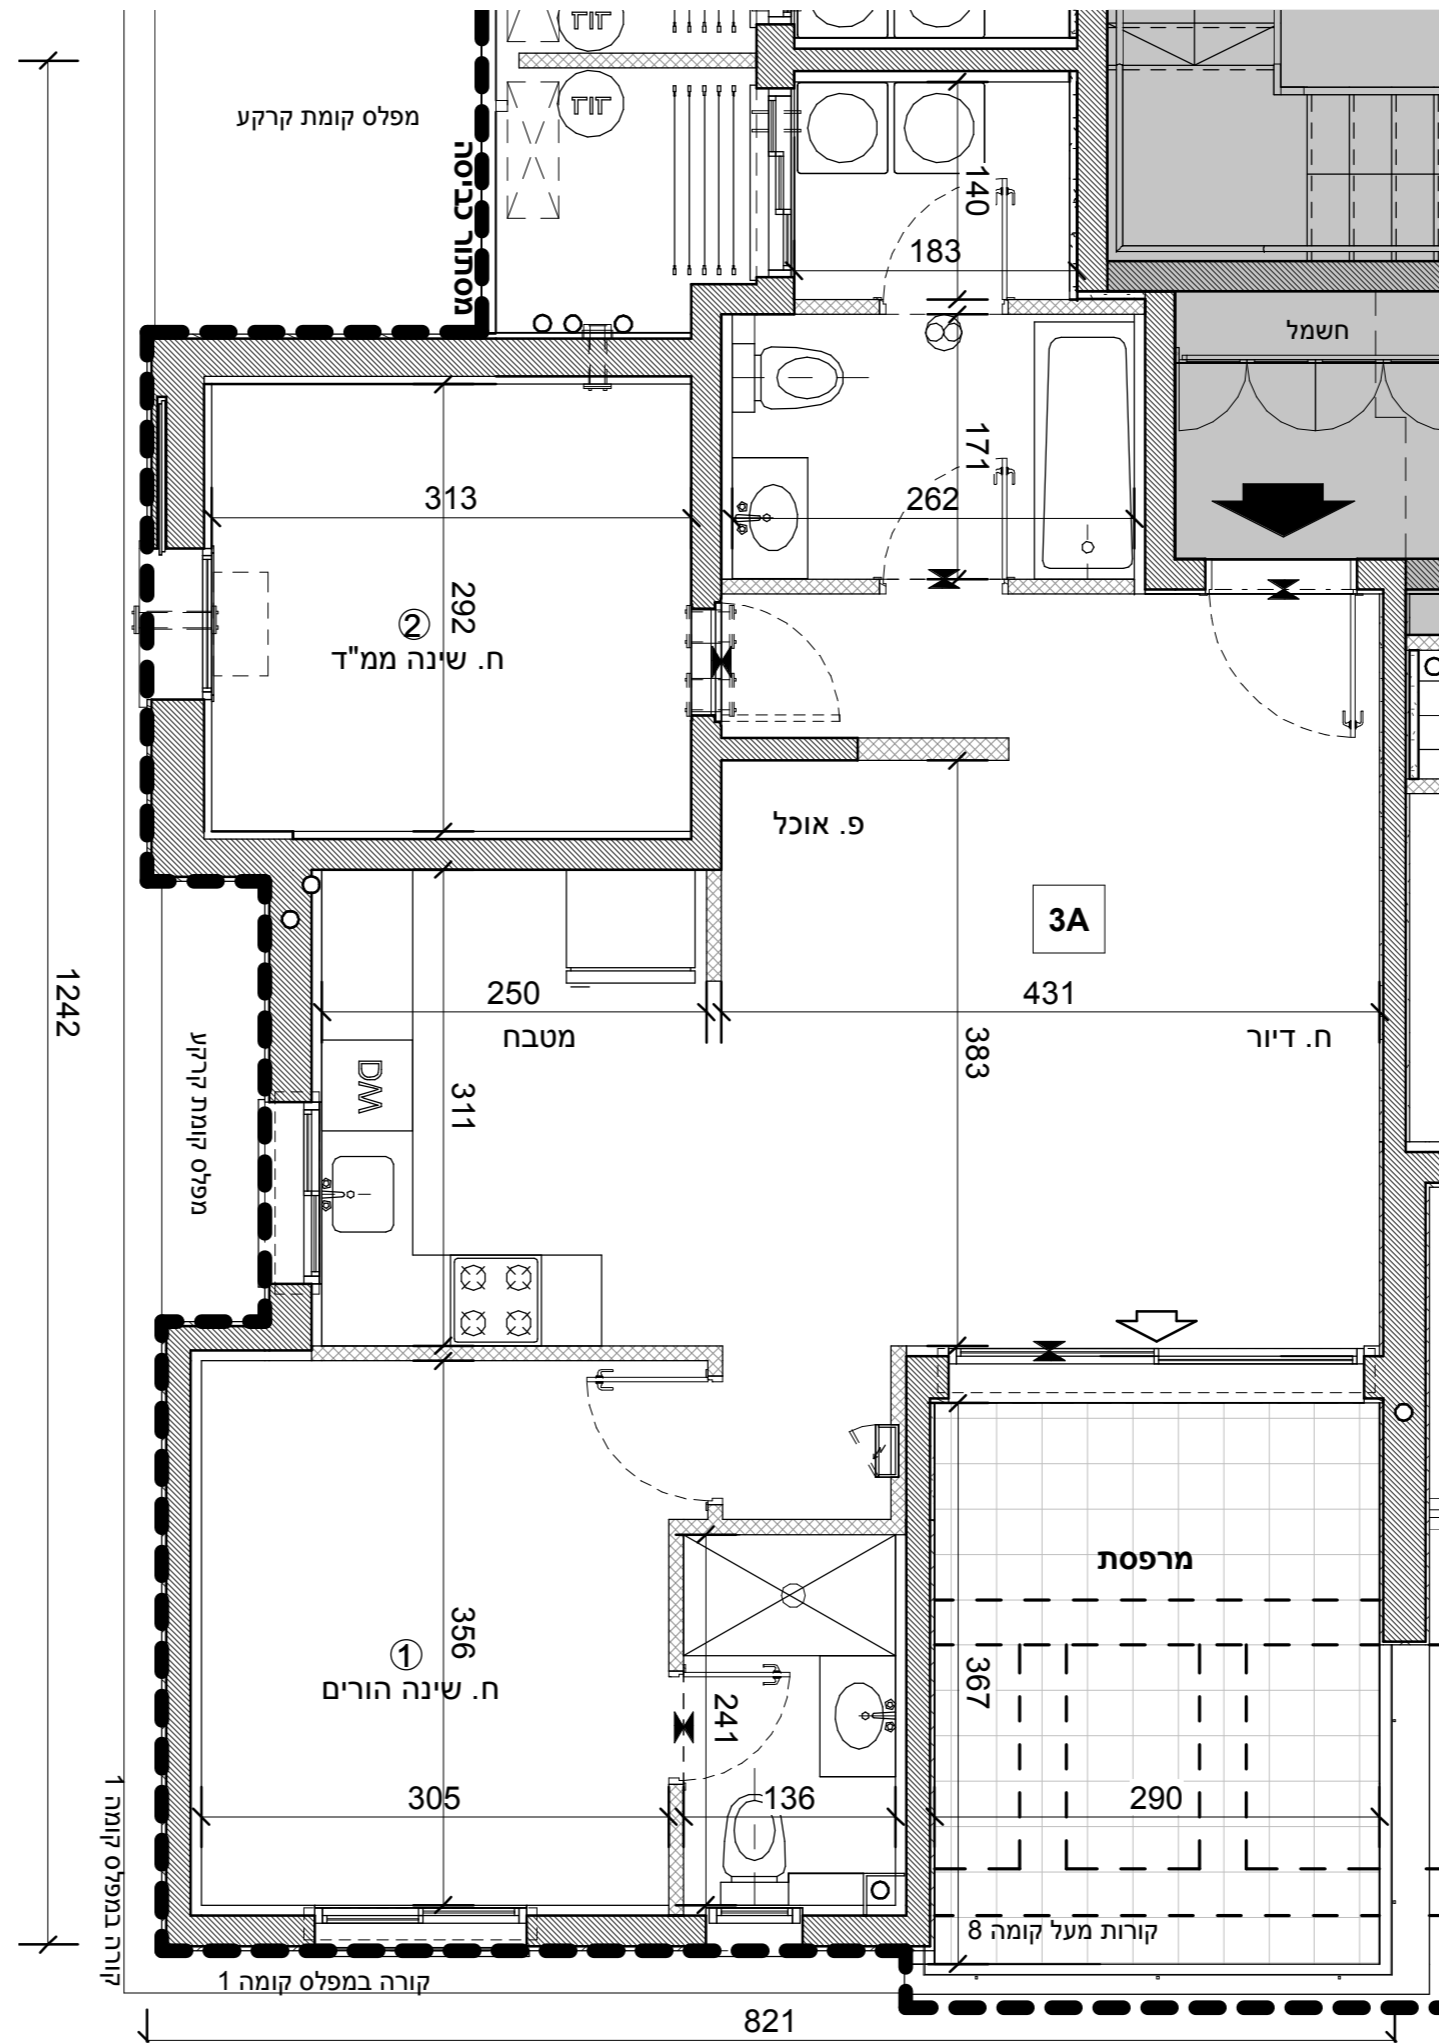

3 - 3A חדרים

קומה	דירה	דירה	מרפסת	שטח במ"ר	מתוכה מרפסת מקורה
7	28	77.28	12.01	12.01	12.01
6	24	77.28	12.01	12.01	12.01
5	20	77.28	12.01	12.01	12.01
4	16	77.28	12.01	12.01	12.01
3	12	77.28	12.01	12.01	12.01
2	8	77.28	12.01	12.01	12.01
1	4	77.28	12.14	12.14	12.14