



א.מ.ישראל מגורים
 יזמות בע"מ
 מקבוצת אפריקה ישראל

מגרש: 30 בניין: 302

קומה: 1-8 טיפוס דירה: 4A

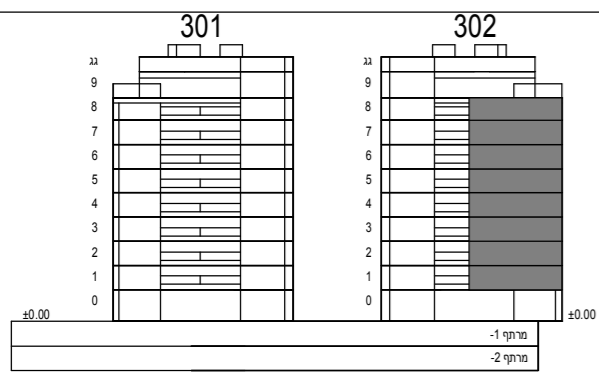

חתך סכמטי

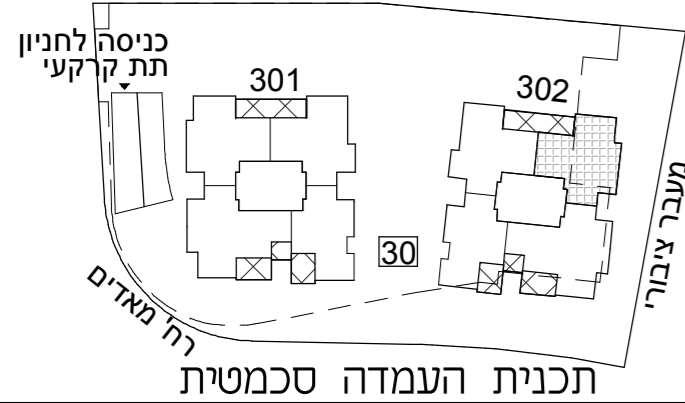

תכנית העמדה סכמטית

קב"מ: 1:50



הערות:

-תכניות מכר לא סופיות לפני היתר בניה, יתכנו שינויים לפי דרישות הרשויות ולאור החלטת החברה.


-גיליון מספר 1, הערות ומקרא, הינו חלק בלתי נפרד מגיליון זה.

כנען שנהב
 אדריכלים

ת.ד. 58188 קריית עתידים תל אביב 61580
 טלפון 03-6496644 פקס 03-6471997

תאריך עדכון: 09.11.21

מספר גליון: 12

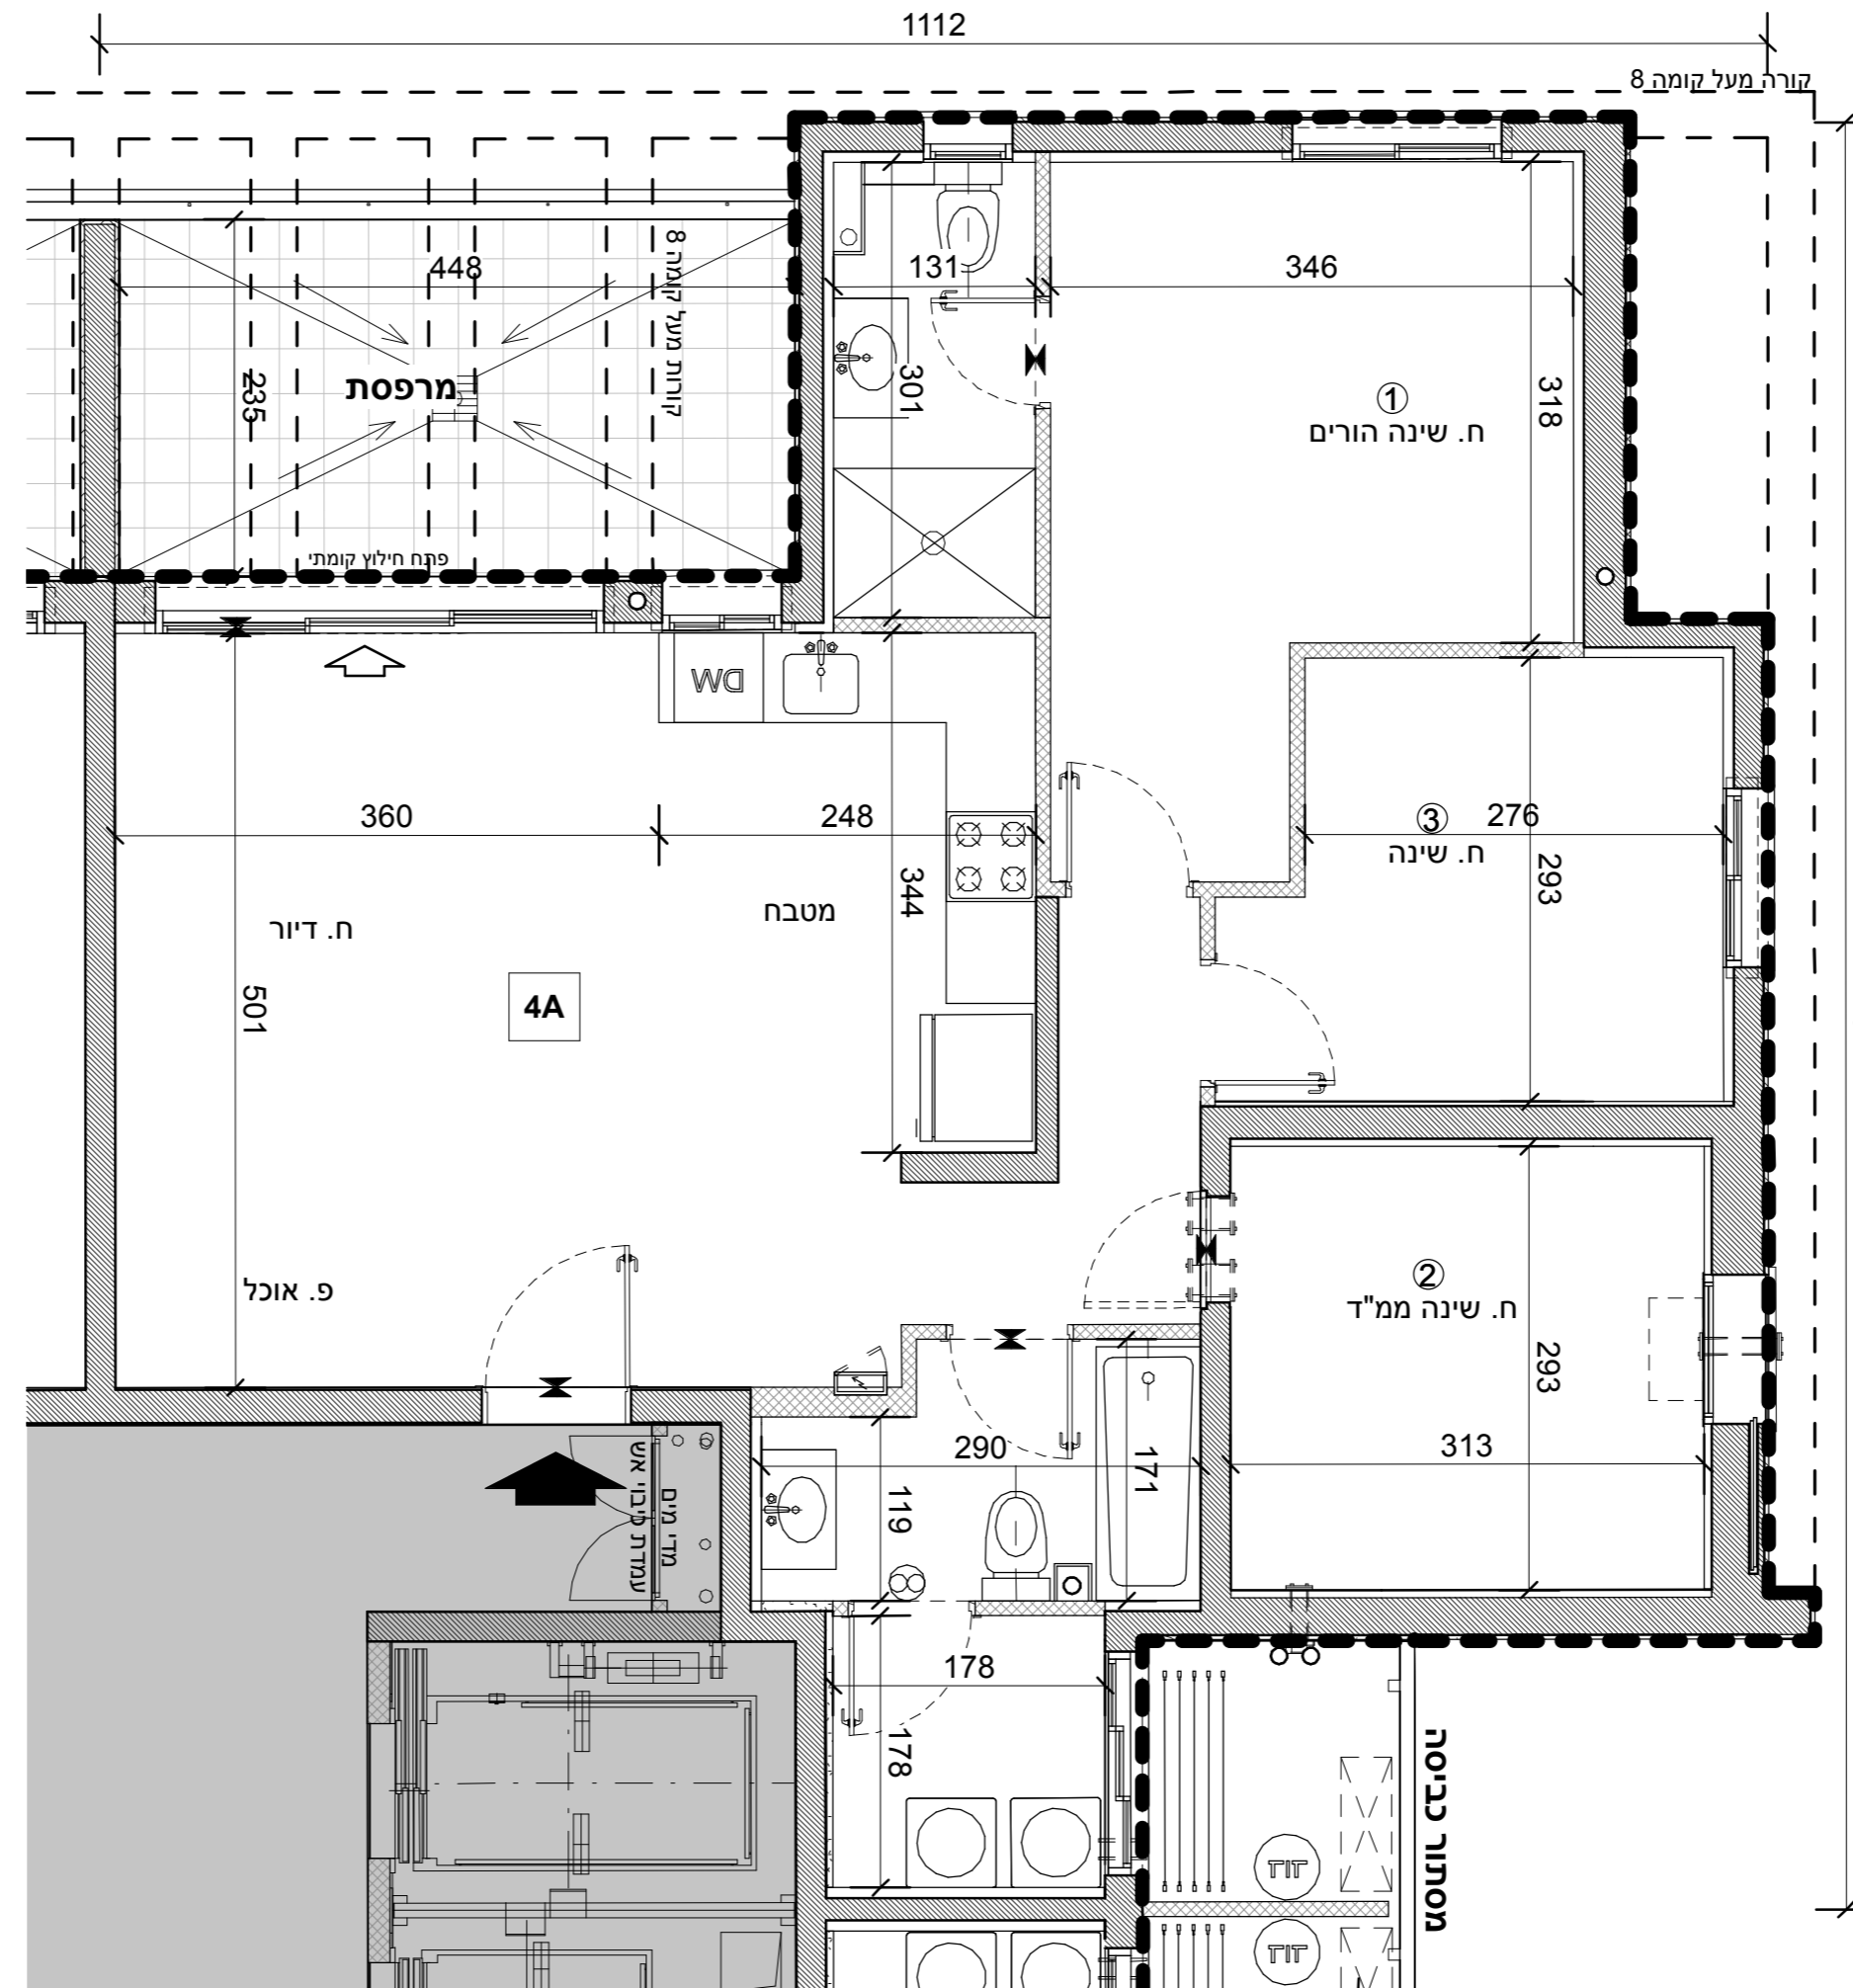

4 - 4A חדרים

| קומה | דירה | דירה | שטח במ"ר | מ"ר | מ"ר |
|------|------|-------|----------|-------|-------|
| 8 | 34 | 94.57 | 12.04 | 2 | 2 |
| 7 | 30 | 94.57 | 12.04 | 12.04 | 12.04 |
| 6 | 26 | 94.57 | 12.04 | 12.04 | 12.04 |
| 5 | 22 | 94.57 | 12.04 | 12.04 | 12.04 |
| 4 | 18 | 94.57 | 12.04 | 12.04 | 12.04 |
| 3 | 14 | 94.57 | 12.04 | 12.04 | 12.04 |
| 2 | 10 | 94.57 | 12.04 | 12.04 | 12.04 |
| 1 | 6 | 94.57 | 12.04 | 12.04 | 12.04 |