
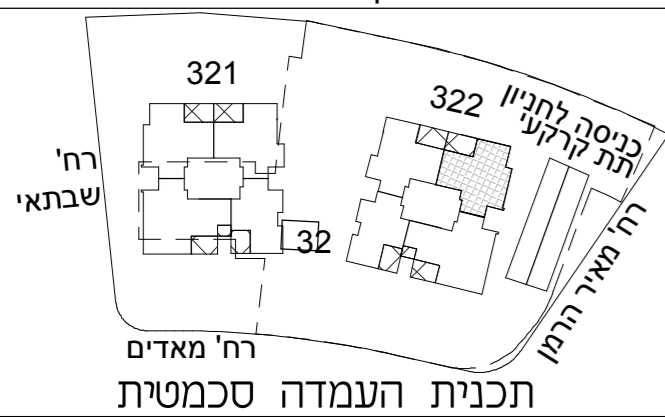



א.מ. ישראל מגורים
 יזמות בע"מ
 מקבוצת אפריקה ישראל

מגרש: 32 בניין: 322

קומה: 1-8 טיפוס דירה: 4A

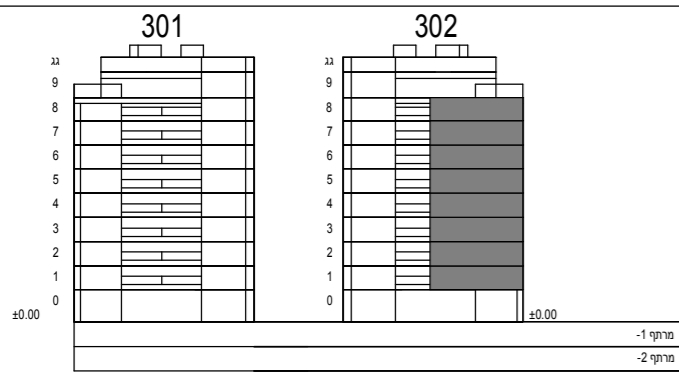

קב"מ: 1:50

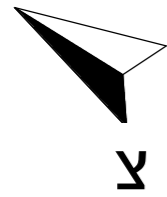

הערות:

-תכניות מכר לא סופיות לפני היתר בניה, יתכנו שינויים לפי דרישות הרשויות ולא החלטת החברה.


-גיליון מספר 1, הערות ומקרא, הינו חלק בלתי נפרד מגיליון זה.

כנען שנהב
 אדריכלים

ת.ד. 58188 קריית עתידים תל אביב 61580
 טלפון 03-6496644 פקס 03-6471997

תאריך עדכון: 09.11.21

מספר גליון: 12

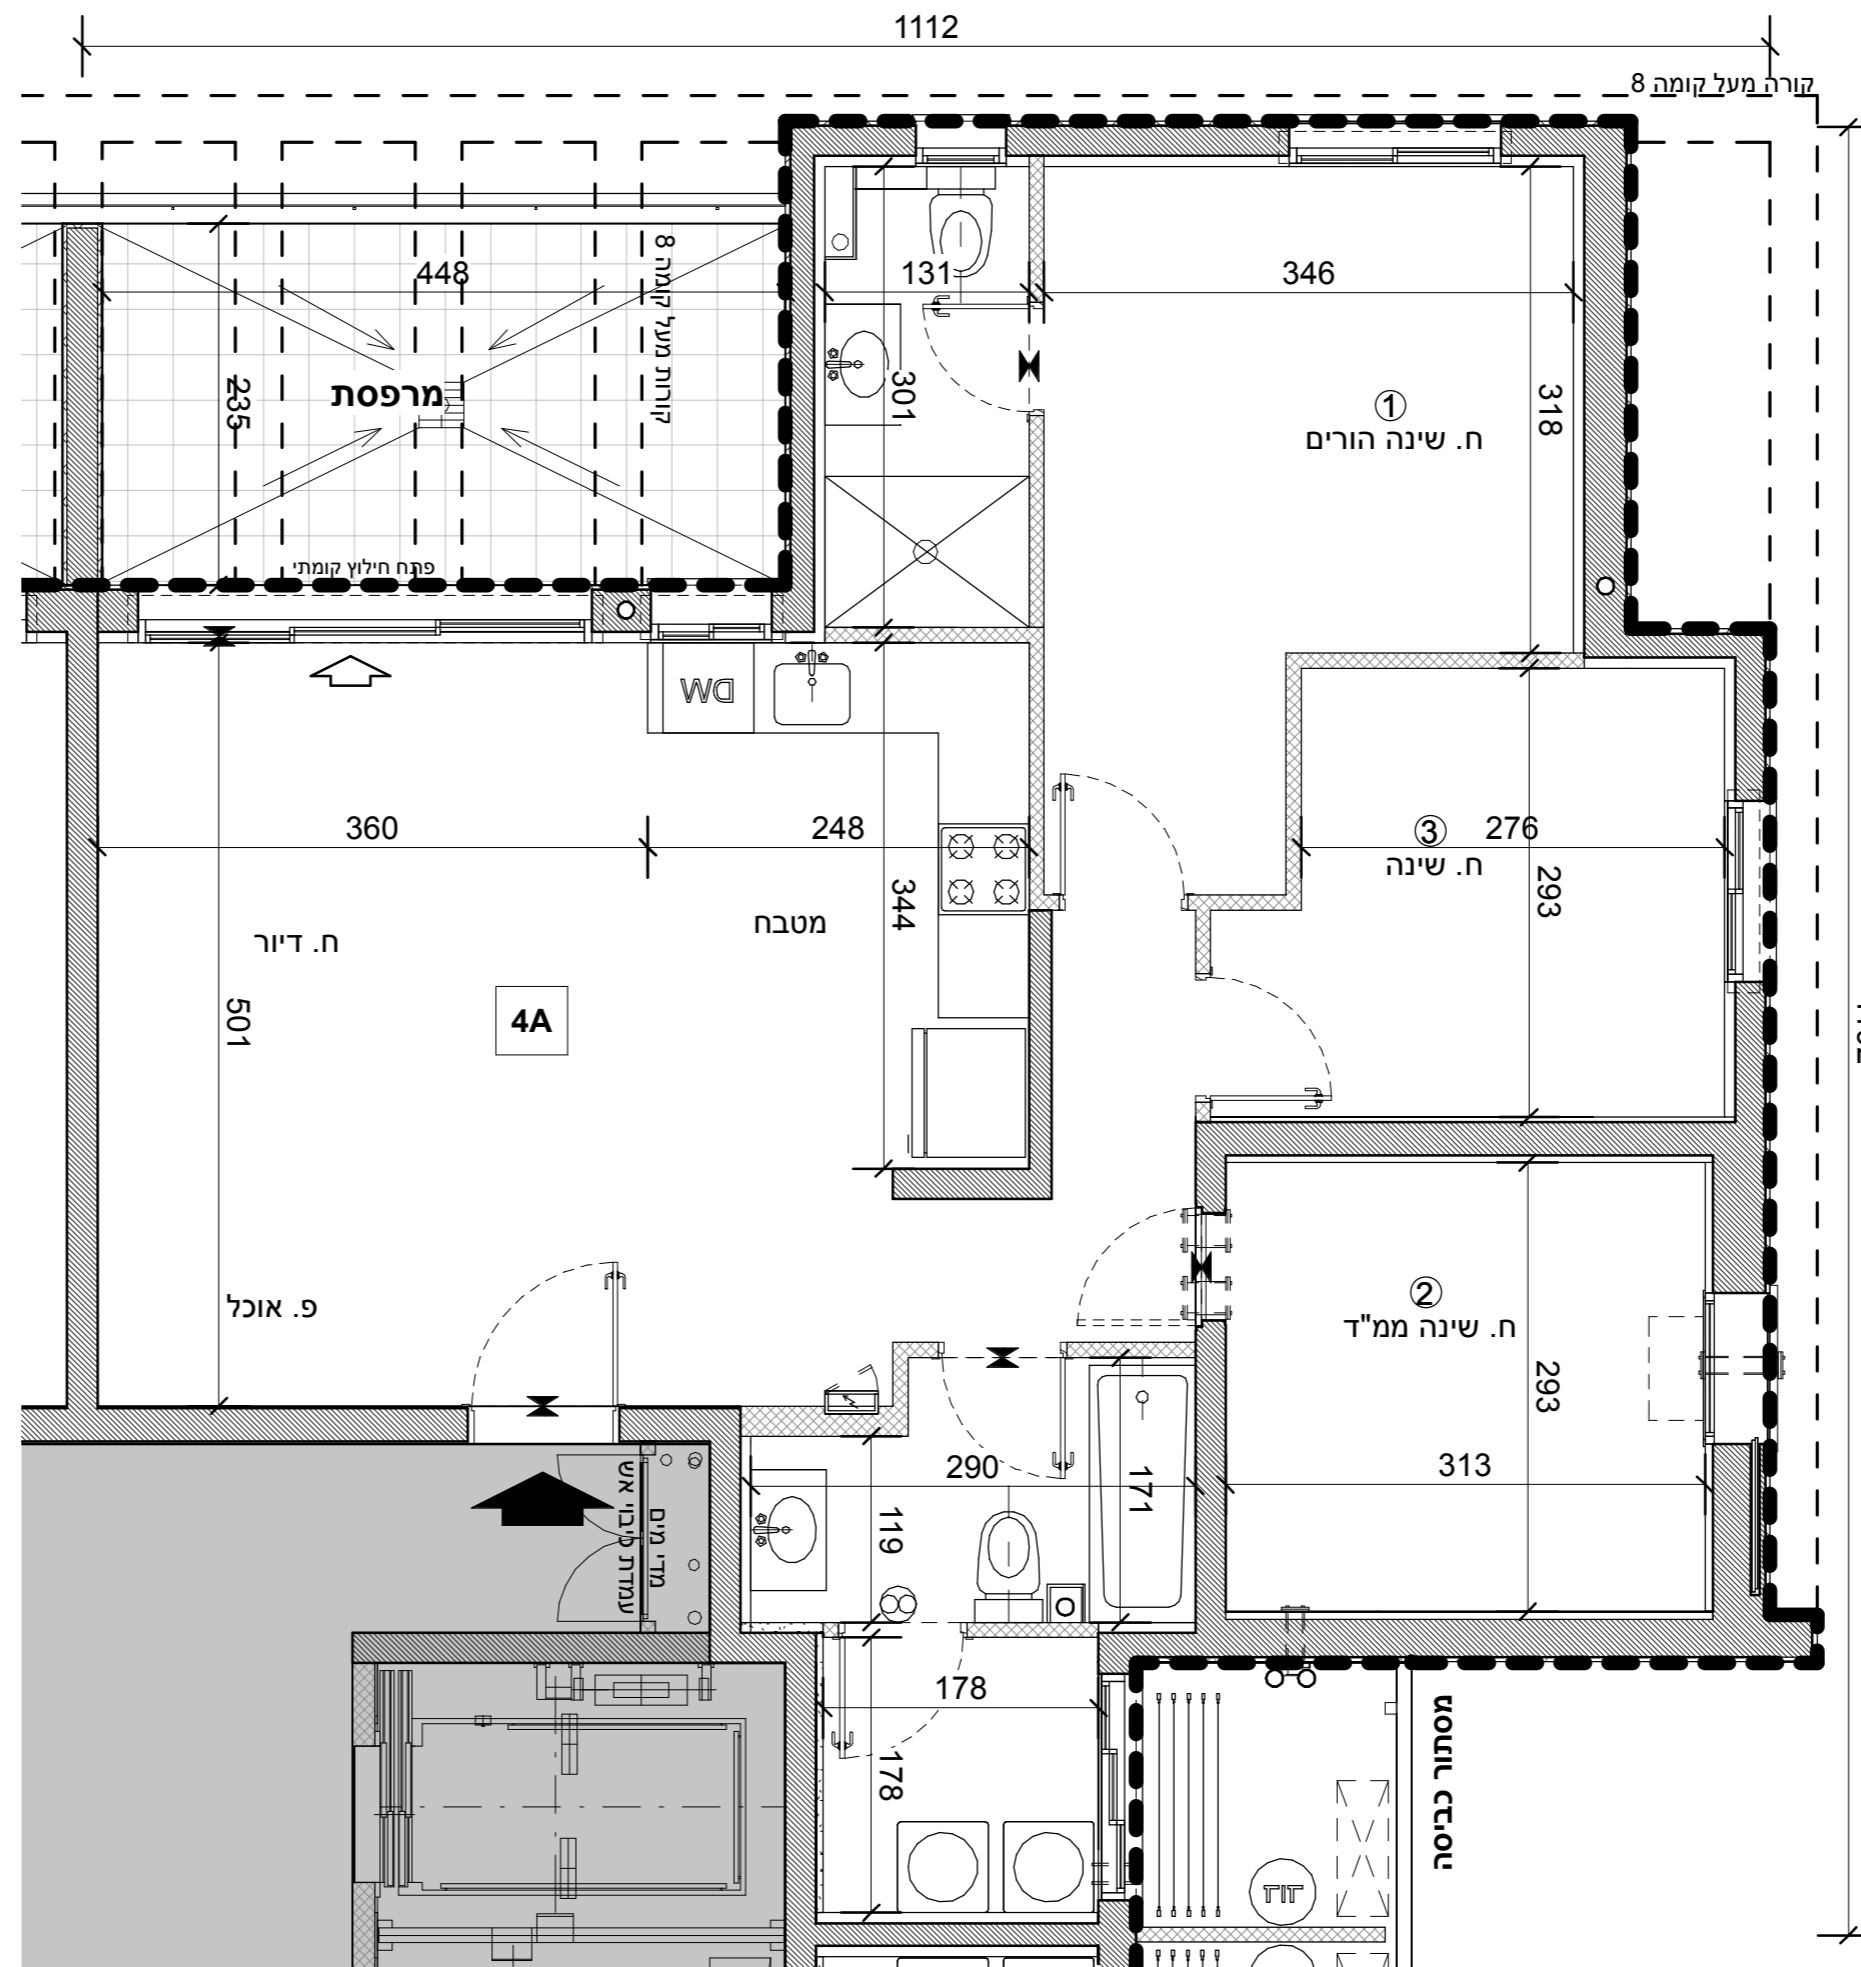

חדרים 4 - 4A

קומה	דירה	דירה	מרפסת	שטח במ"ר	מחנה מרפסת מקורה
8	34	94.57	12.04	2	
7	30	94.57	12.04		
6	26	94.57	12.04		
5	22	94.57	12.04		
4	18	94.57	12.04		
3	14	94.57	12.04		
2	10	94.57	12.04		
1	6	94.57	12.04		