



א.מ. ישראל מגורים
 יזמות בע"מ
 מקבוצת אפריקה ישראל

מגרש: 31 בניין: 312

קומה: 1-8 טיפוס דירה: 3.5A

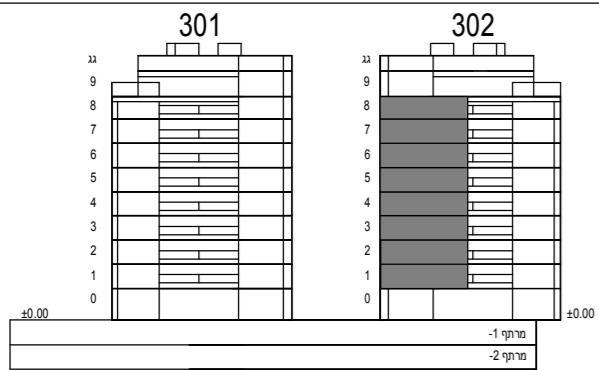


חתך סכמטי

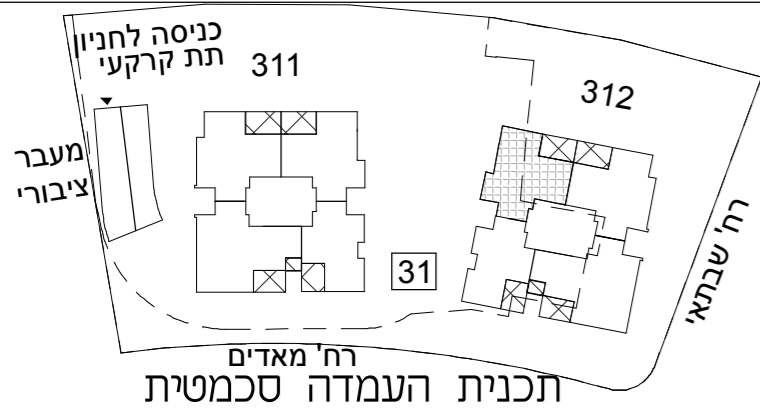

תכנית העמדה סכמטית

קב"מ: 1:50

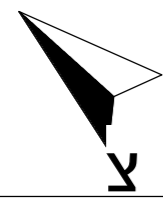

הערות:

-תכניות מכר לא סופיות לפני היתר בניה, יתכנו שינויים לפי דרישות הרשויות ולאור החלטת החברה.


-גיליון מספר 1, הערות ומקרא, הינו חלק בלתי נפרד מגיליון זה.

כנען שנהב
אדריכלים

ת.ד. 59188 קריית עתידים תל אביב 61580
 טלפון 03-6496644 פקס 03-6471997

תאריך עדכון: 09.11.21

מספר גליון: 12

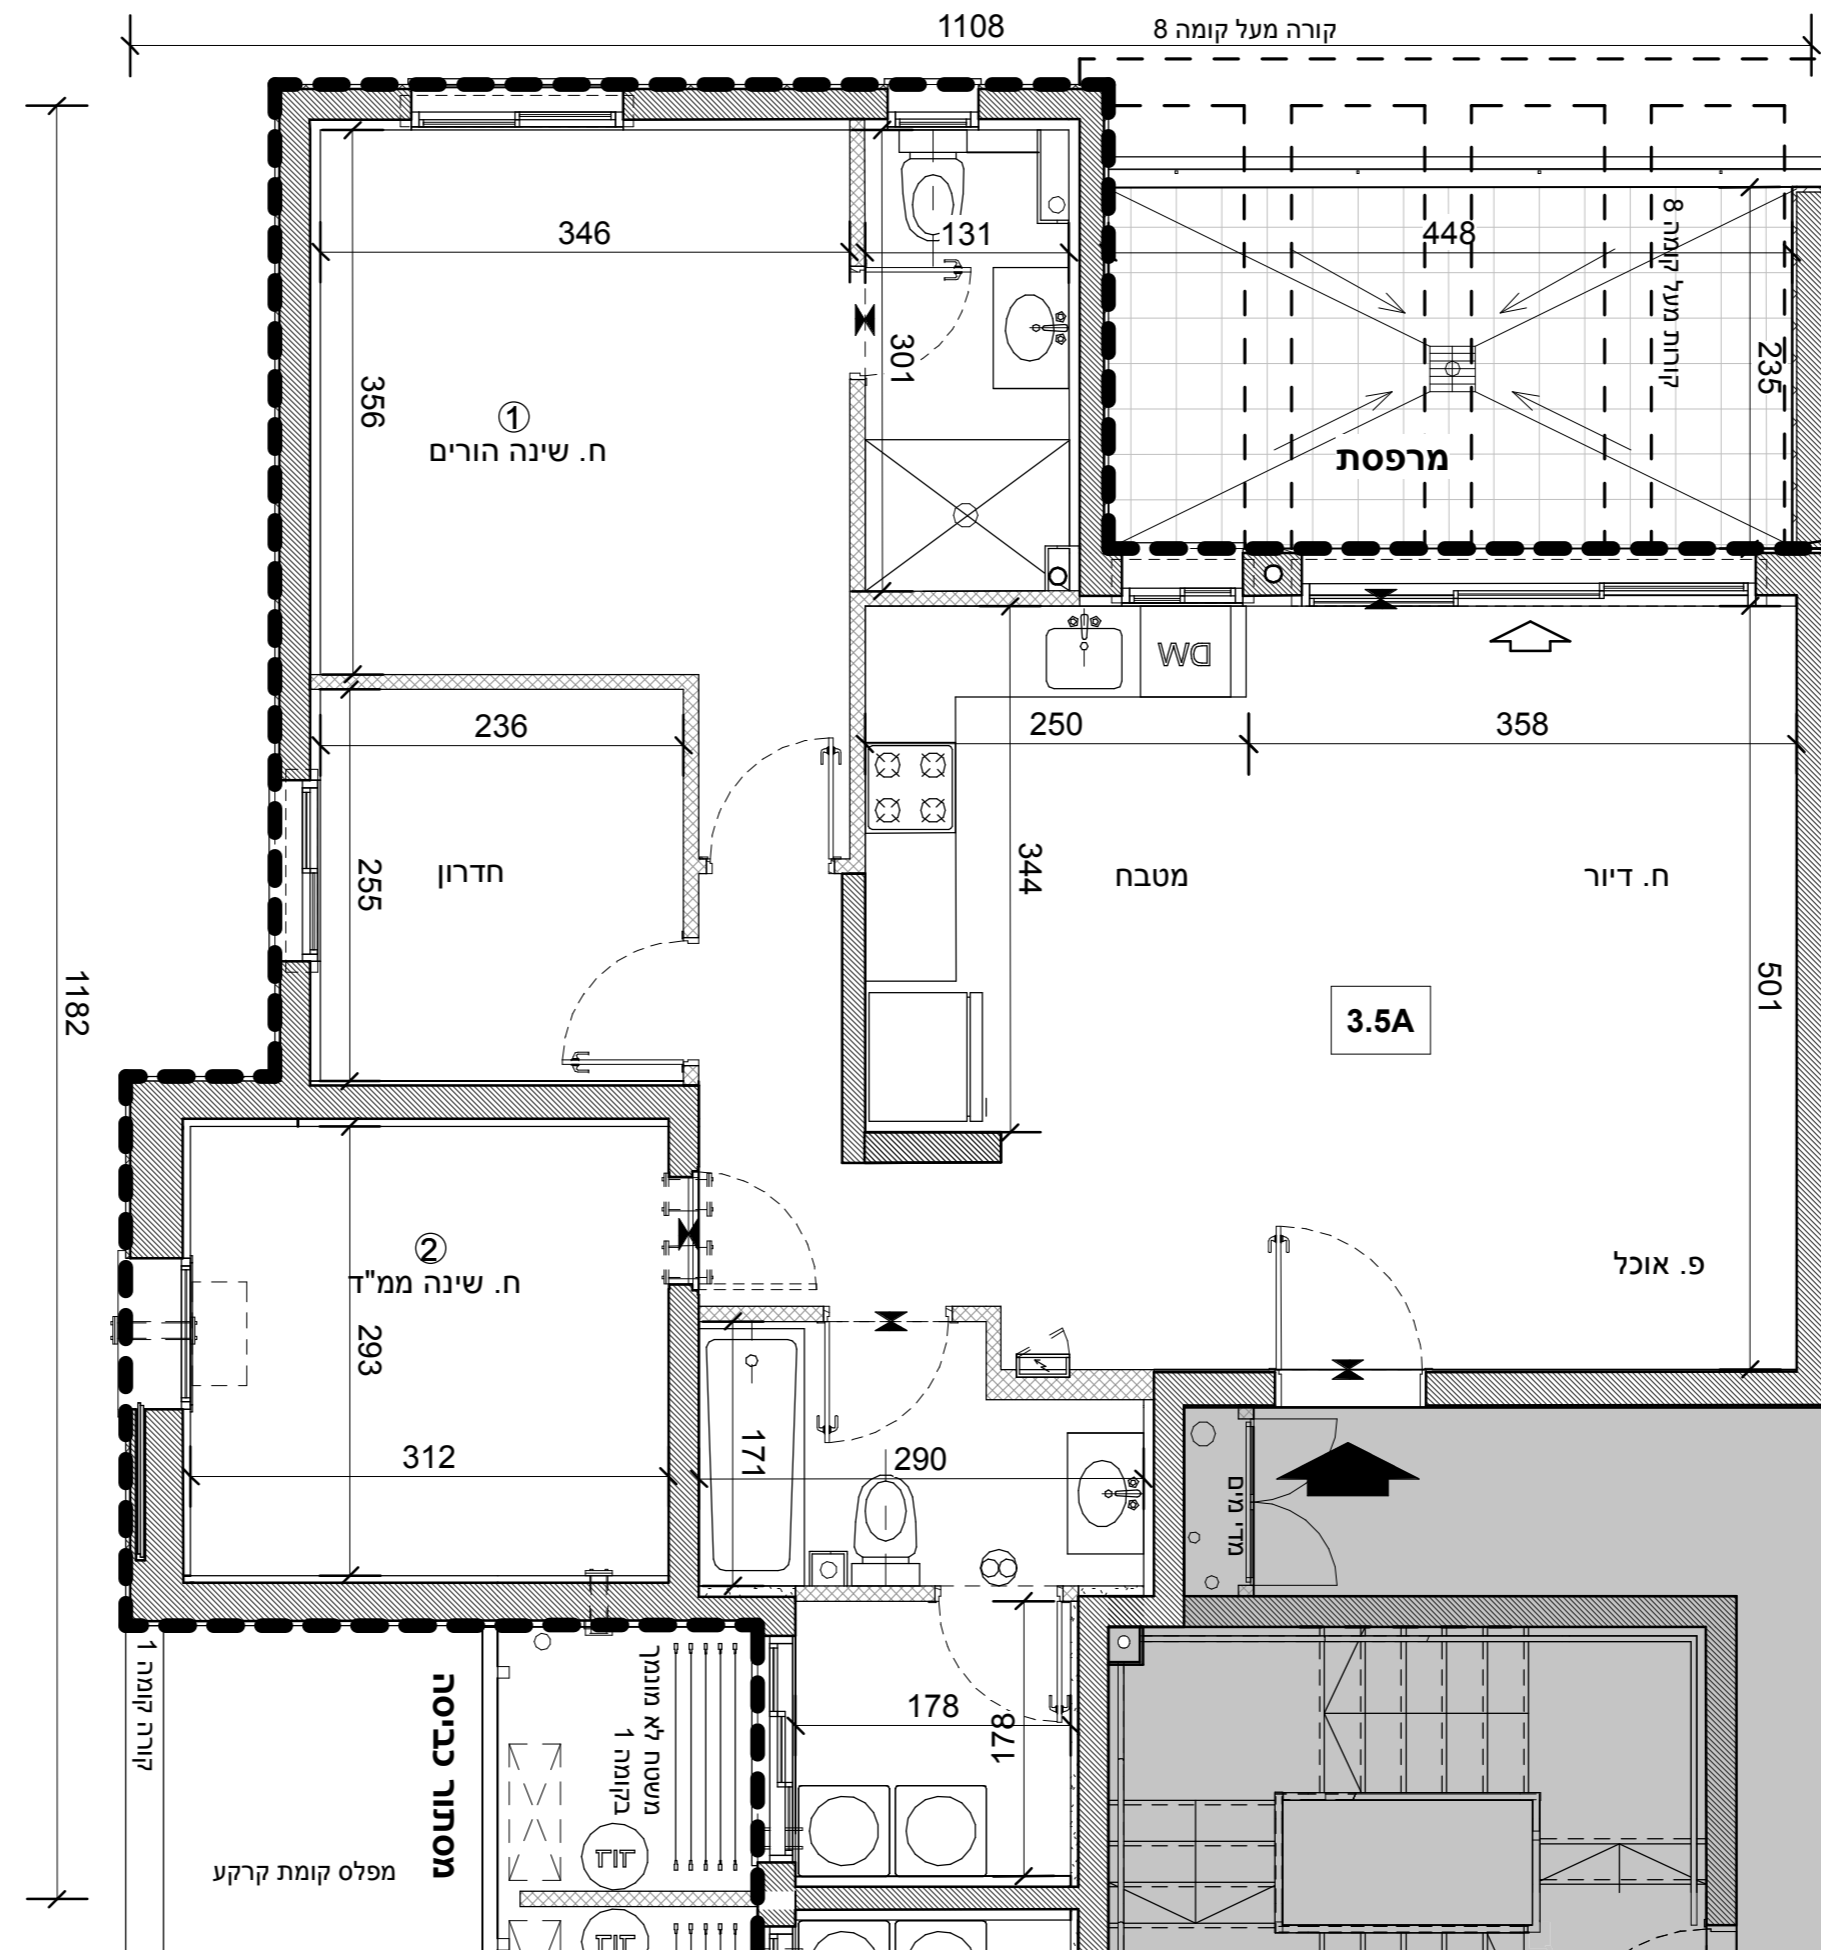

חדרים 3.5 - 3.5A

קומה	דירה	דירה	מרפסת	שטח במ"ר	מחנה מרפסת מקורה
8	31	91.06	12.04	2	2
7	27	91.06	12.04	12.04	12.04
6	23	91.06	12.04	12.04	12.04
5	19	91.06	12.04	12.04	12.04
4	15	91.06	12.04	12.04	12.04
3	11	91.06	12.04	12.04	12.04
2	7	91.06	12.04	12.04	12.04
1	3	91.06	12.04	12.04	12.04