



א.מ. ישראל מגורים
 יזמות בע"מ
 מקבוצת אפריקה ישראל

מגרש: 30 בניין: 302

קומה: 1

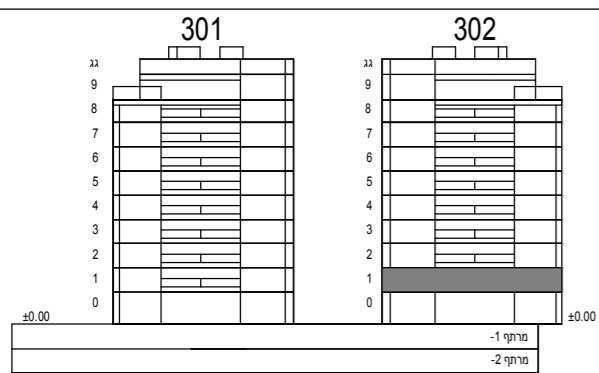


חתך סכמטי

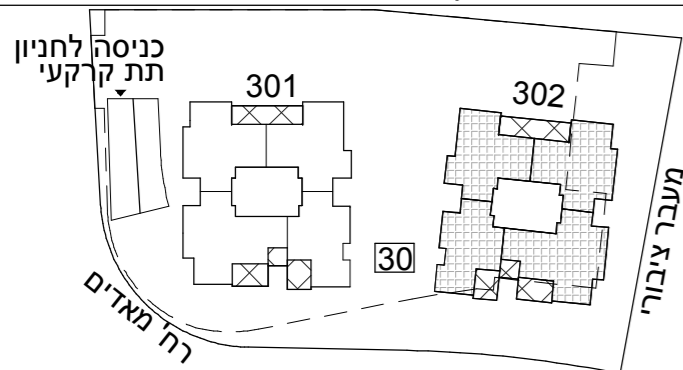

תכנית העמדה סכמטית

קני"מ: 1:100

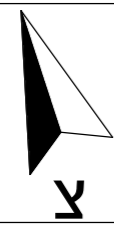

הערות:

-תכניות מכר לא סופיות לפני היתר בניה, יתכנו שינויים לפי דרישות הרשויות ולאחרי החלטת החברה.

-גיליון מספר 1, הערות ומקרא, הינו חלק בלתי נפרד מגיליון זה.

כנען שנהב
אדריכלים

ת.ד. 58188 קריית עתידים תל אביב 61580
 טלפון 03-6496644 פקס 03-6471997

תאריך עדכון: 09.11.21


מספר גליון: 7

3.5A
 3.5 חדרים

קומה	דירה
1	3

4A
 4 חדרים

קומה	דירה
1	6

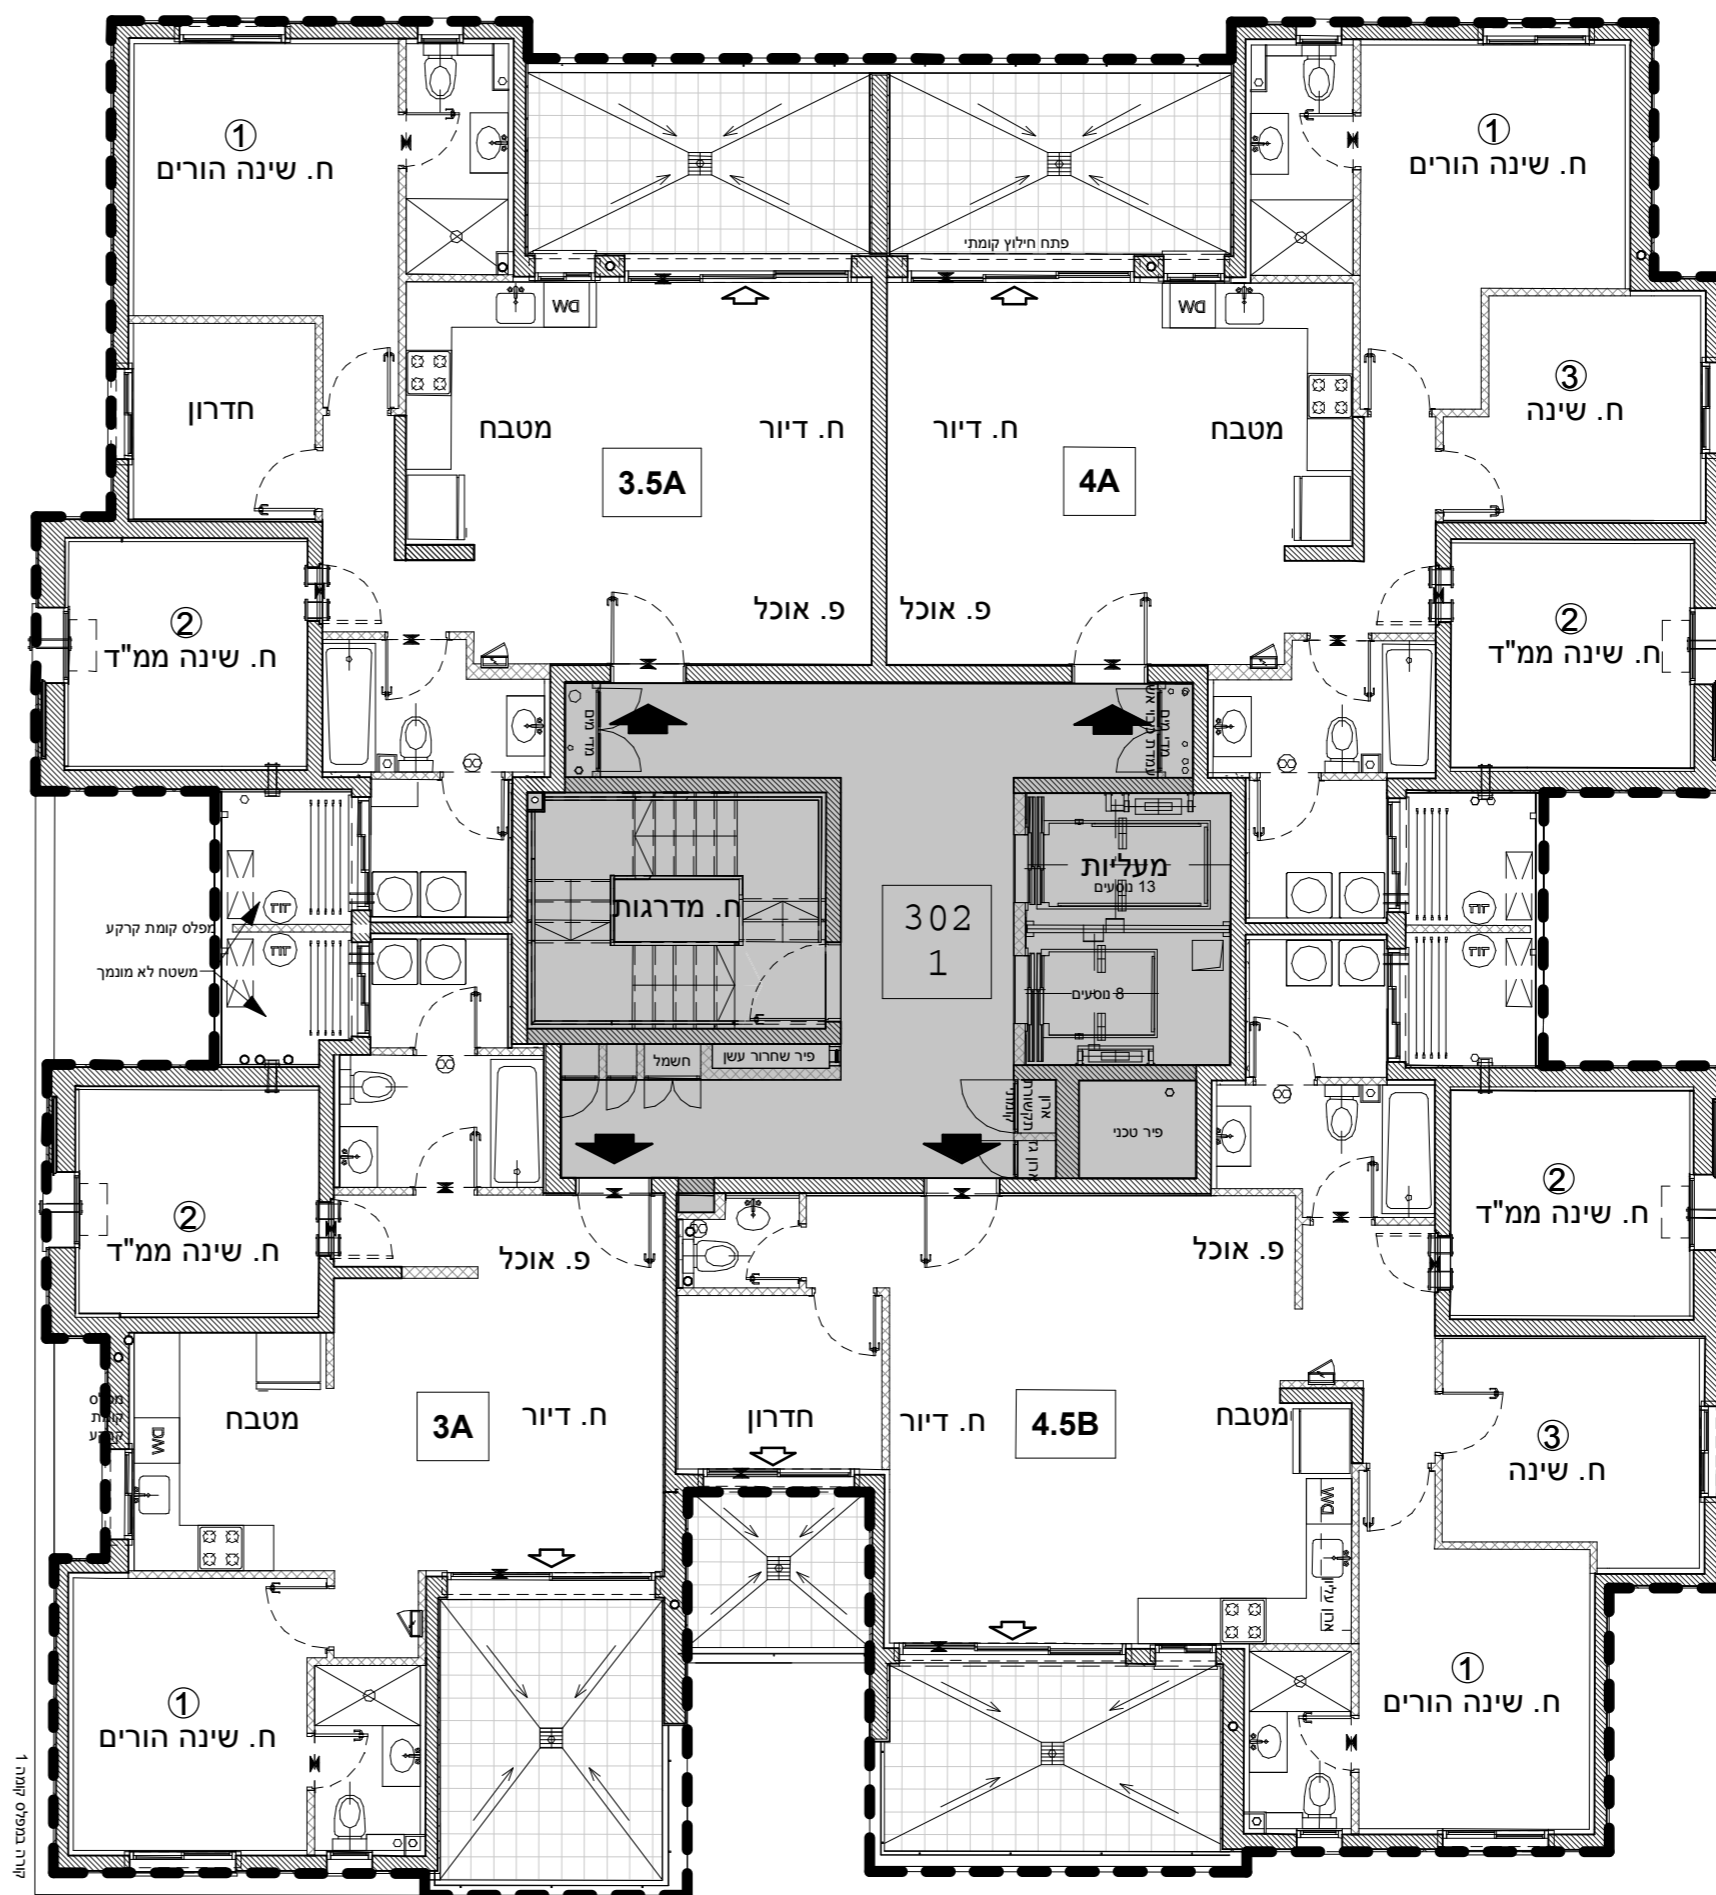

3A
 3 חדרים

קומה	דירה
1	4

4.5B
 4.5 חדרים

קומה	דירה
1	5