
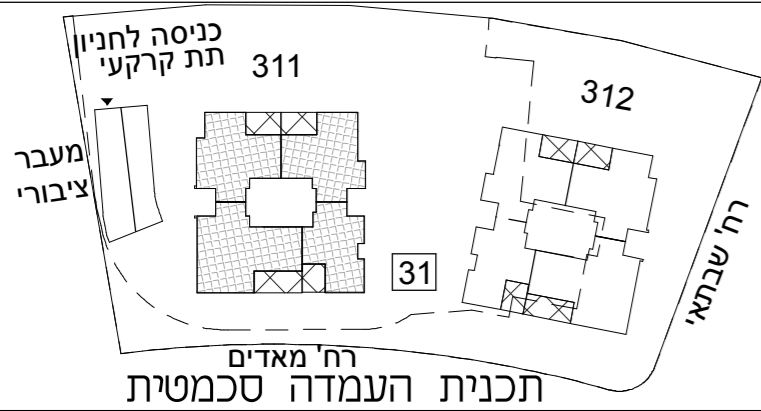



א.מ. ישראל מגורים
 יזמות בע"מ
 מקבוצת אפריקה ישראל

מגרש: 31 בניין: 311

קומה: 8

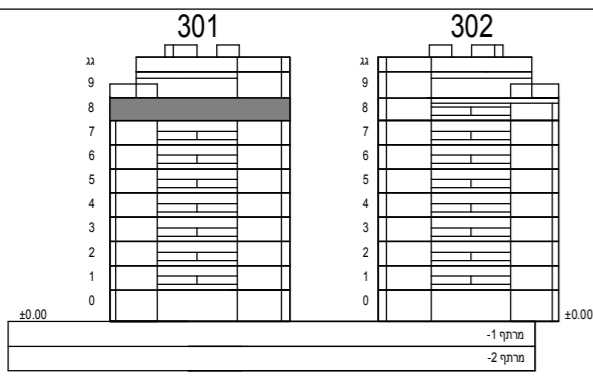

קב"מ: 1:100

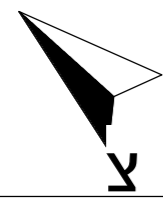

הערות:

-תכניות מכר לא סופיות לפני היתר בניה, יתכנו שינויים לפי דרישות הרשויות ולאור החלטת החברה.

-גיליון מספר 1, הערות ומקרא, הינו חלק בלתי נפרד מגיליון זה.

כנען שנהב
אדריכלים

ת.ד. 59188 קריית עתידים תל אביב 61580
 טלפון 03-6496644 פקס 03-6471997

תאריך עדכון: 09.11.21


מספר גליון: 9

4A
 4 חדרים

דירה	קומה
34	8

3.5A
 3.5 חדרים

דירה	קומה
31	8

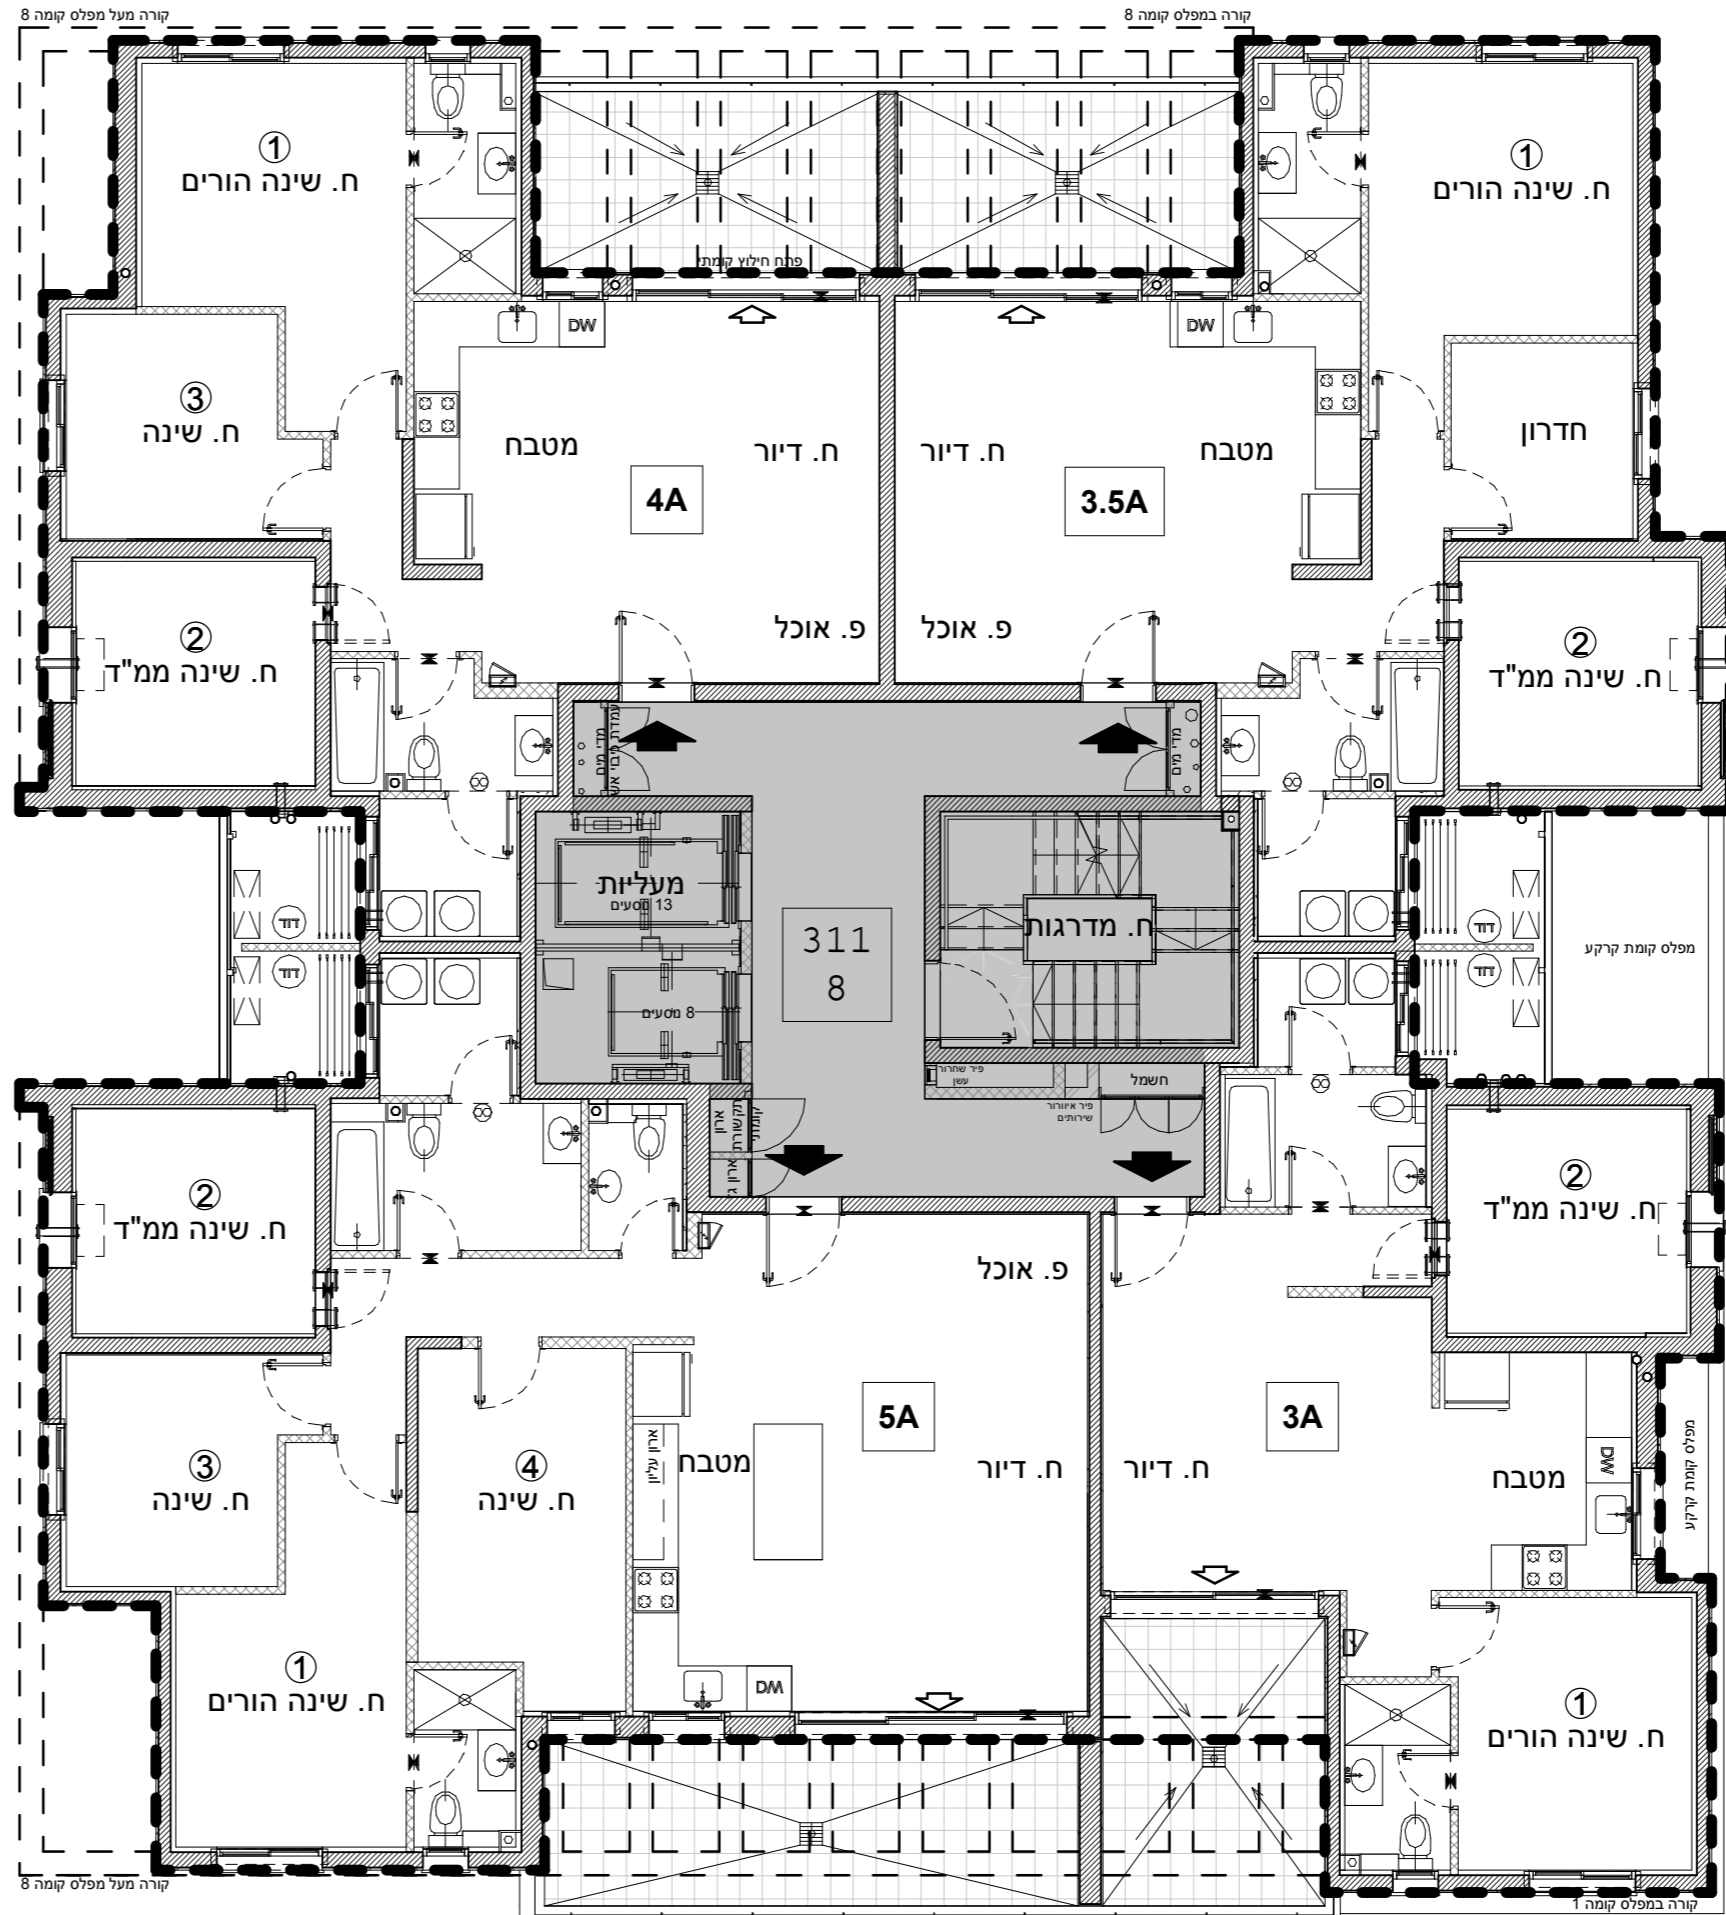

5A
 5 חדרים

דירה	קומה
33	8

-3A
 3 חדרים

דירה	קומה
32	8