


קנ"ס: 1:100
תאריך עדכון: 9.11.2017
מהדורה: 01

מתחם: ד
מגרש: 114
בניין: 41
קומה: 3

גג	
9	
8	
7	
6	
5	
4	
3	
2	
1	
0	לובי
M	מחסנים
-1	חניון
-2	חניון

חזק סכמטי

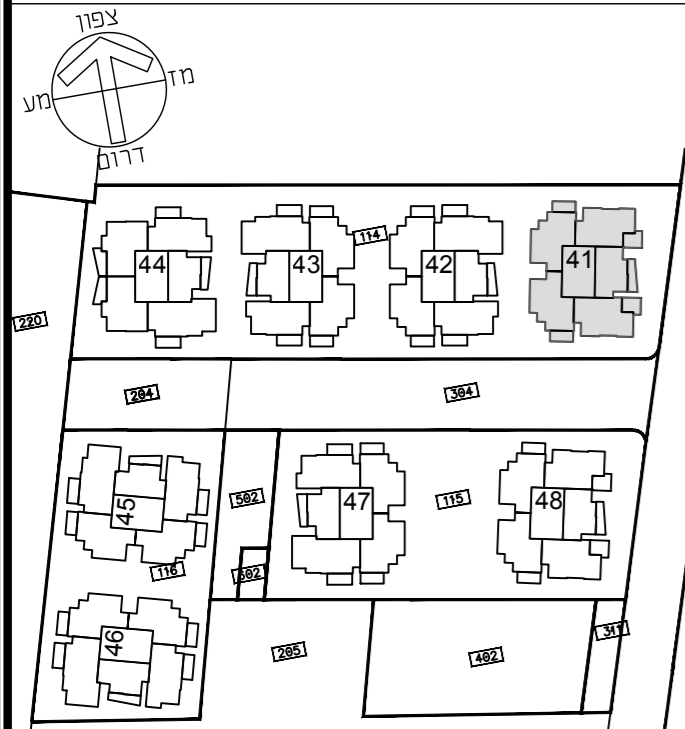

תכנית העמדה סכמטית מתחם ד

הערות


• תכנית מכר לא סופית - לפני היתר בניה
יתכנו שינויים לפי דרישות רשויות ו/או החלטת החברה ו/או המתכננים והיועצים.
• גליון מס' 1 הערות ומקרא הינו חלק בלתי נפרד מגליון זה.

זורית וזרון הוק אדריכלים
Dorifite & Doron Hoek Architects



תכנית לא סופית
לפני היתר בניה

יתכנו שינויים לפי דרישות הרשויות ו/או החלטת החברה ו/או המתכננים והיועצים

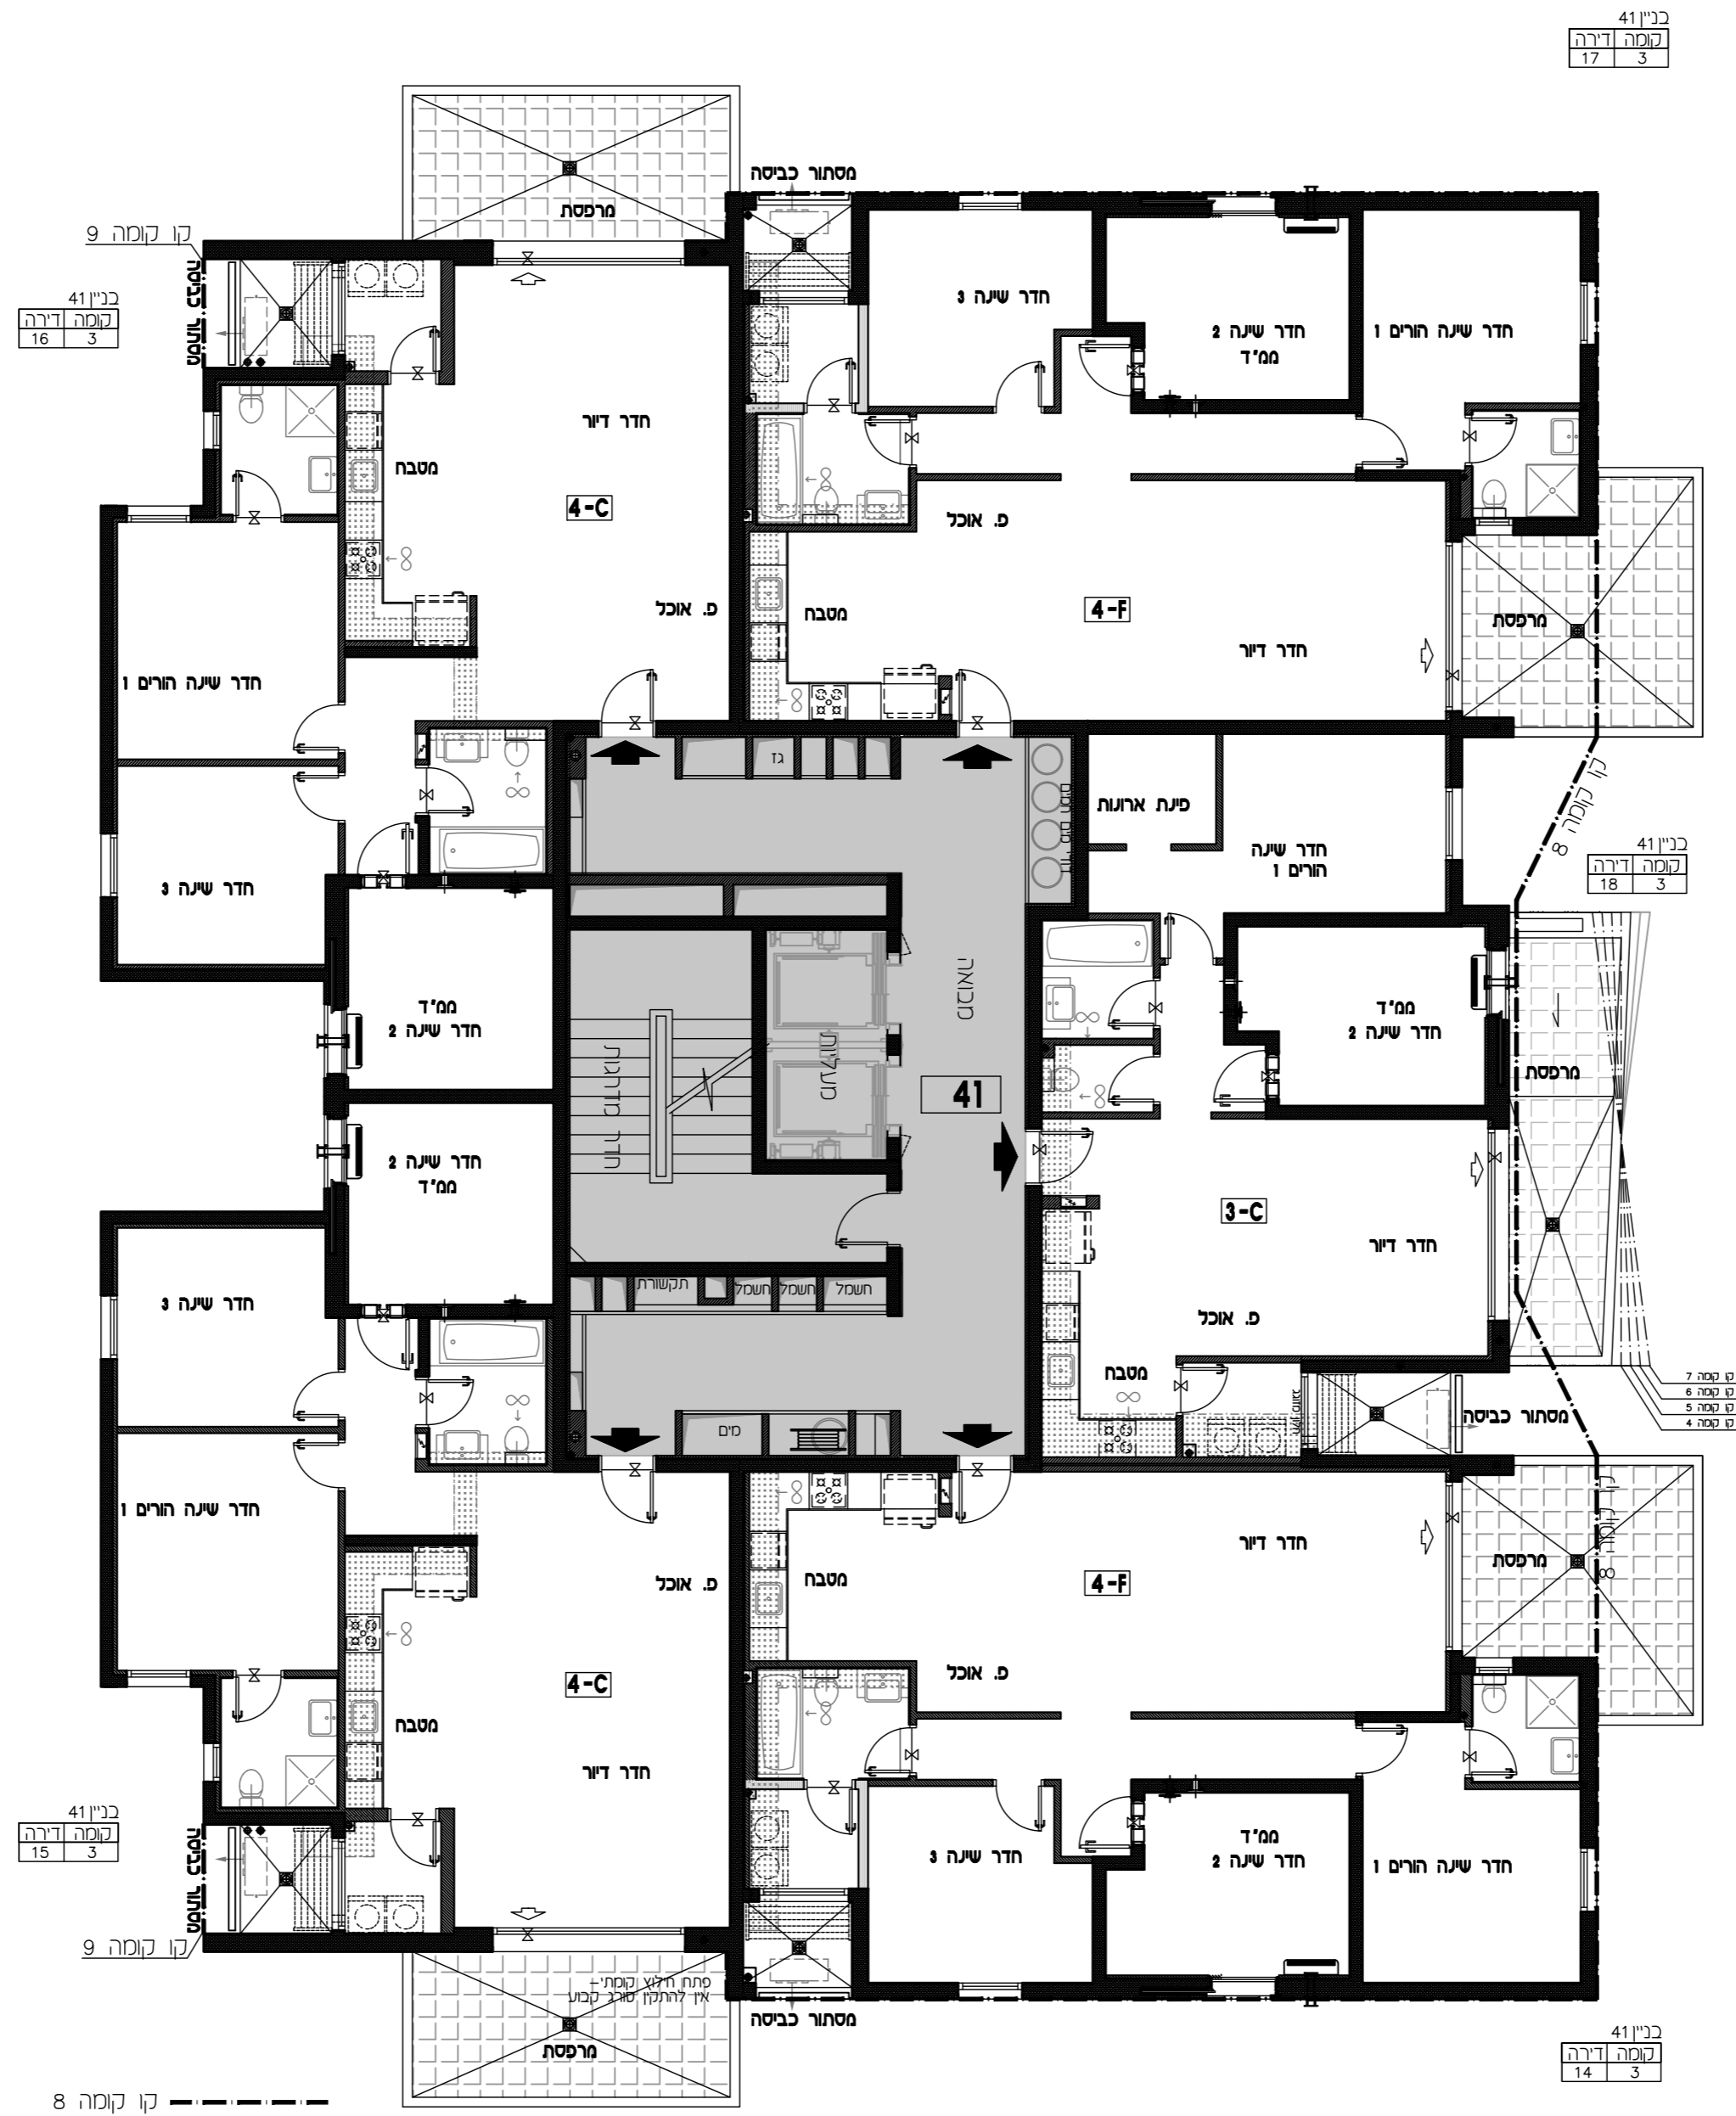

כני"ן 41
קומה דירה 17 3

כני"ן 41
קומה דירה 18 3

קו סכמ 7
קו סכמ 6
קו סכמ 5
קו סכמ 4

כני"ן 41
קומה דירה 14 3

כני"ן 41
קומה דירה 15 3

קו קומה 8