


קב"ט: 1:100  
תאריך עדכון: 9.11.2017  
מהדורה: 01

מתחם: ד  
מגרש: 114  
בניין: 41  
קומה: 5

גג	
9	
8	
7	
6	
5	
4	
3	
2	
1	
0	לובי
M	מחסנים
-1	חניון
-2	חניון

חזק סכמטי

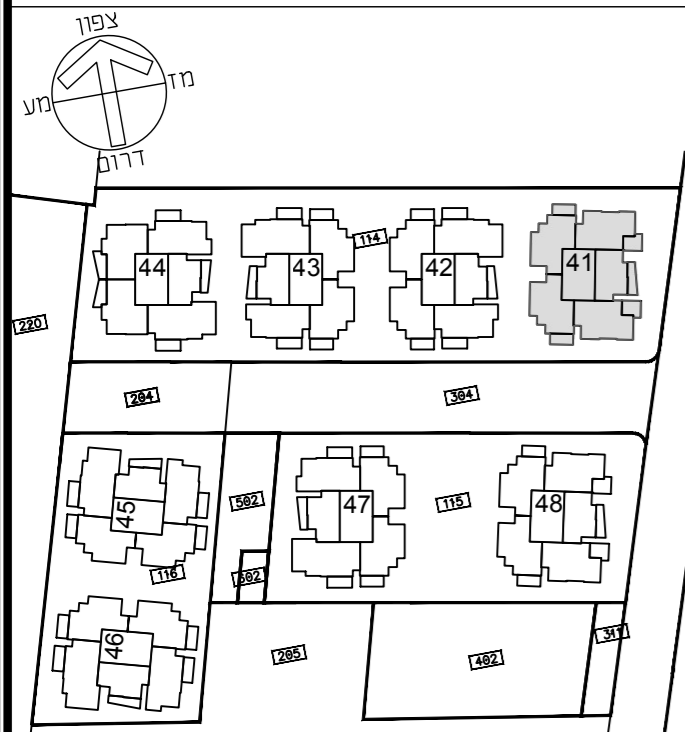

תכנית העמדה סכמטית מתחם ד

הערות


• תכנית מכר לא סופית - לפני היתר בניה  
יתכנו שינויים לפי דרישות רשויות ו/או החלטת החברה ו/או המתכננים והיועצים.  
• גליון מס' 1 הערות ומקרא הינו חלק בלתי נפרד מגליון זה.

דורית ודורון הוק אדריכלים  
Dorifite & Doron Hoek Architects



תכנית לא סופית  
לפני היתר בניה

יתכנו שינויים לפי דרישות הרשויות ו/או החלטת החברה ו/או המתכננים והיועצים

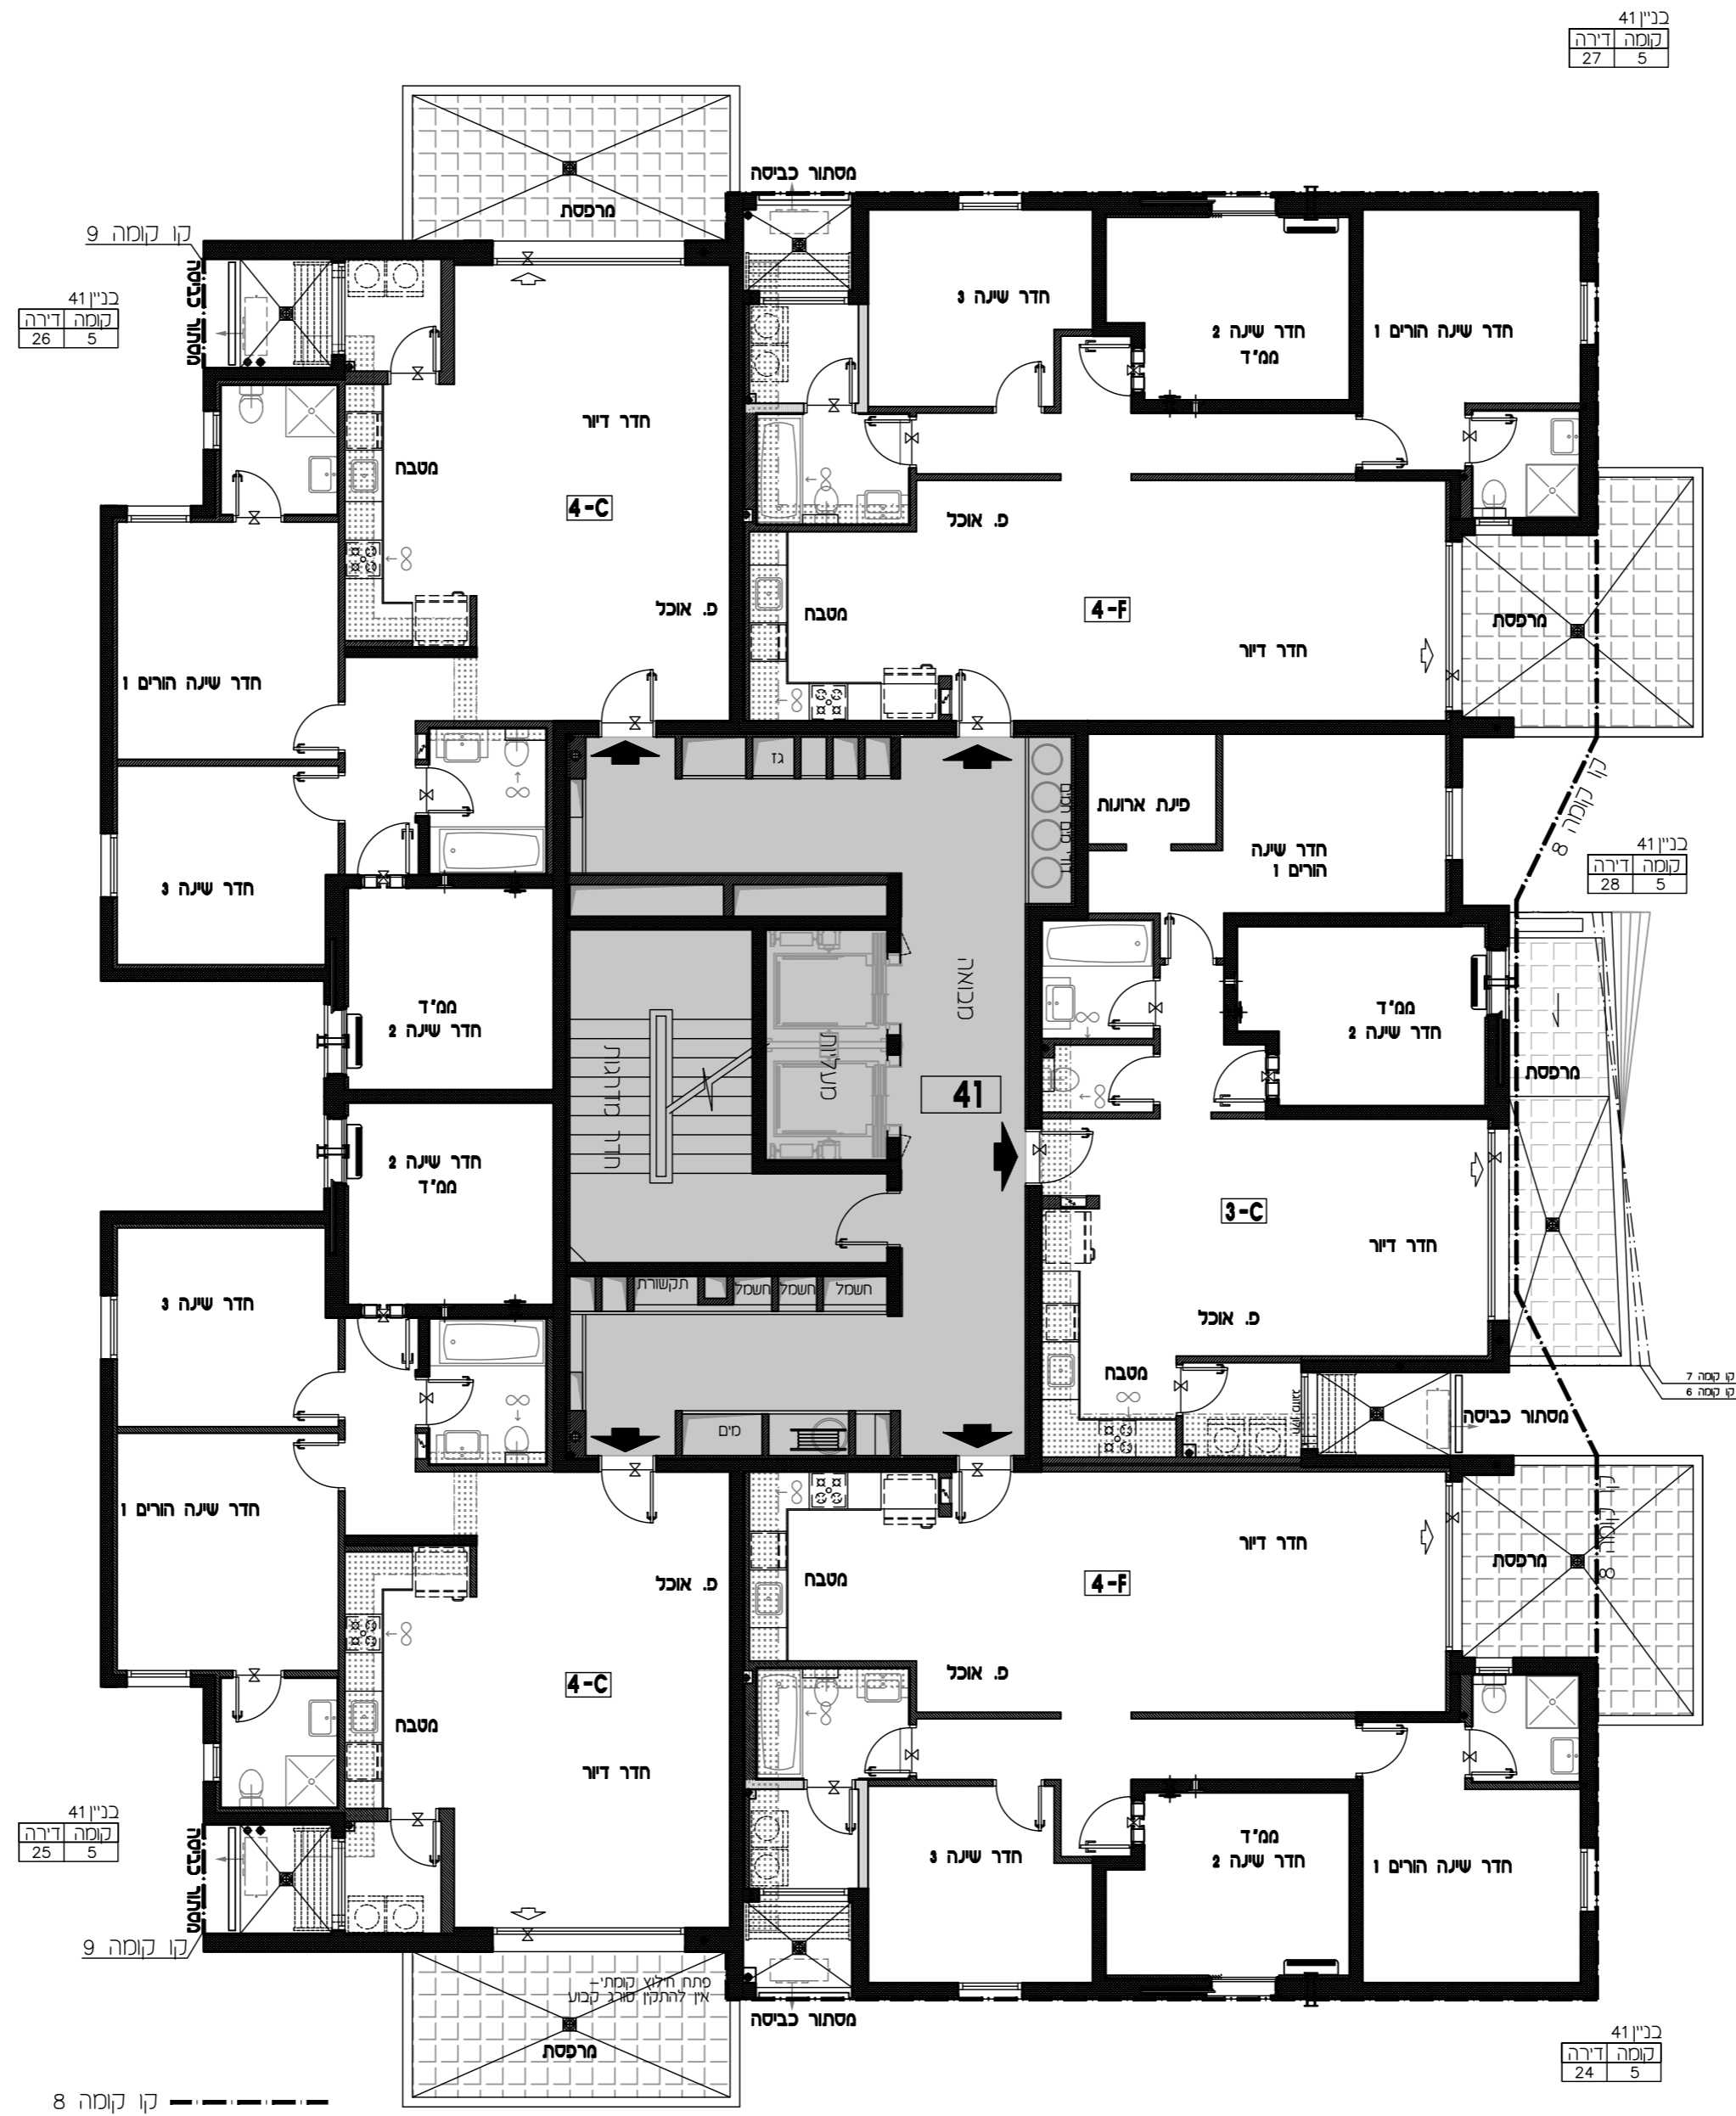

כני"ן 41  
קומה דירה 27 5

כני"ן 41  
קומה דירה 26 5

כני"ן 41  
קומה דירה 28 5

ק. סמך 7  
ק. סמך 6

כני"ן 41  
קומה דירה 25 5

כני"ן 41  
קומה דירה 24 5