


קב"ט: 1:100  
תאריך עדכון: 9.11.2017  
מהדורה: 01

מתחם: ד  
מגרש: 114  
בניין: 42  
קומה: 4

גג	
9	
8	
7	
6	
5	
4	
3	
2	
1	
0	לובי
M	מחסנים
-1	חניון
-2	חניון

חזק סכמטי

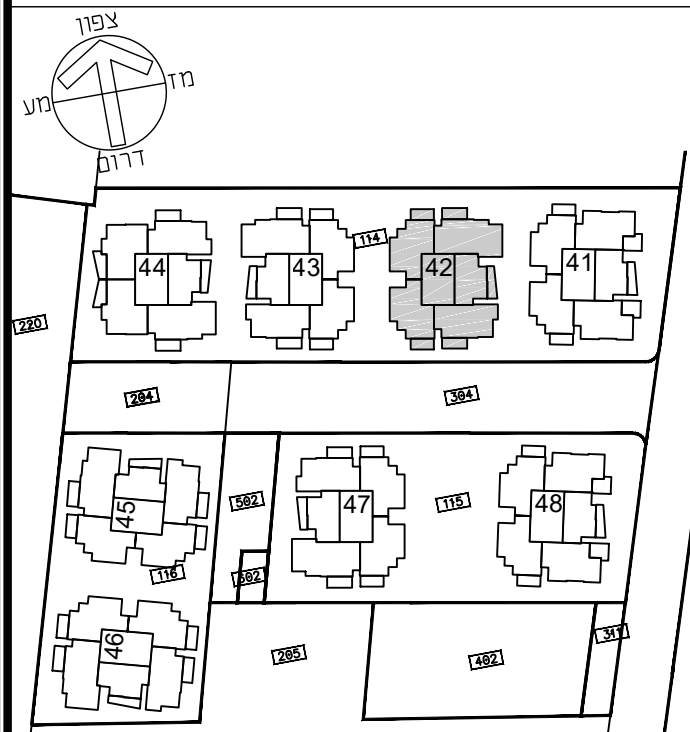


תכנית העמדה סכמטית מתחם ד

הערות


• תכנית מכר לא סופית - לפני היתר בניה  
יתכנו שינויים לפי דרישות רשויות ו/או החלטת החברה  
ו/או המתכננים והיועצים.  
• גליון מס' 1 הערות ומקרא הינו חלק בלתי נפרד  
מגליון זה.

דורית ודורון הוק אדריכלים  
Dorifite & Doron Hoek Architects

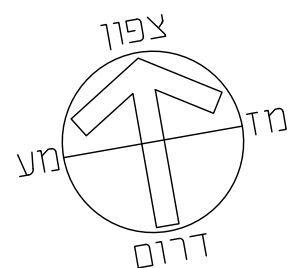

תכנית לא סופית  
לפני היתר בניה

יתכנו שינויים לפי דרישת הרשויות ו/או  
החלטת החברה ו/או המתכננים והיועצים

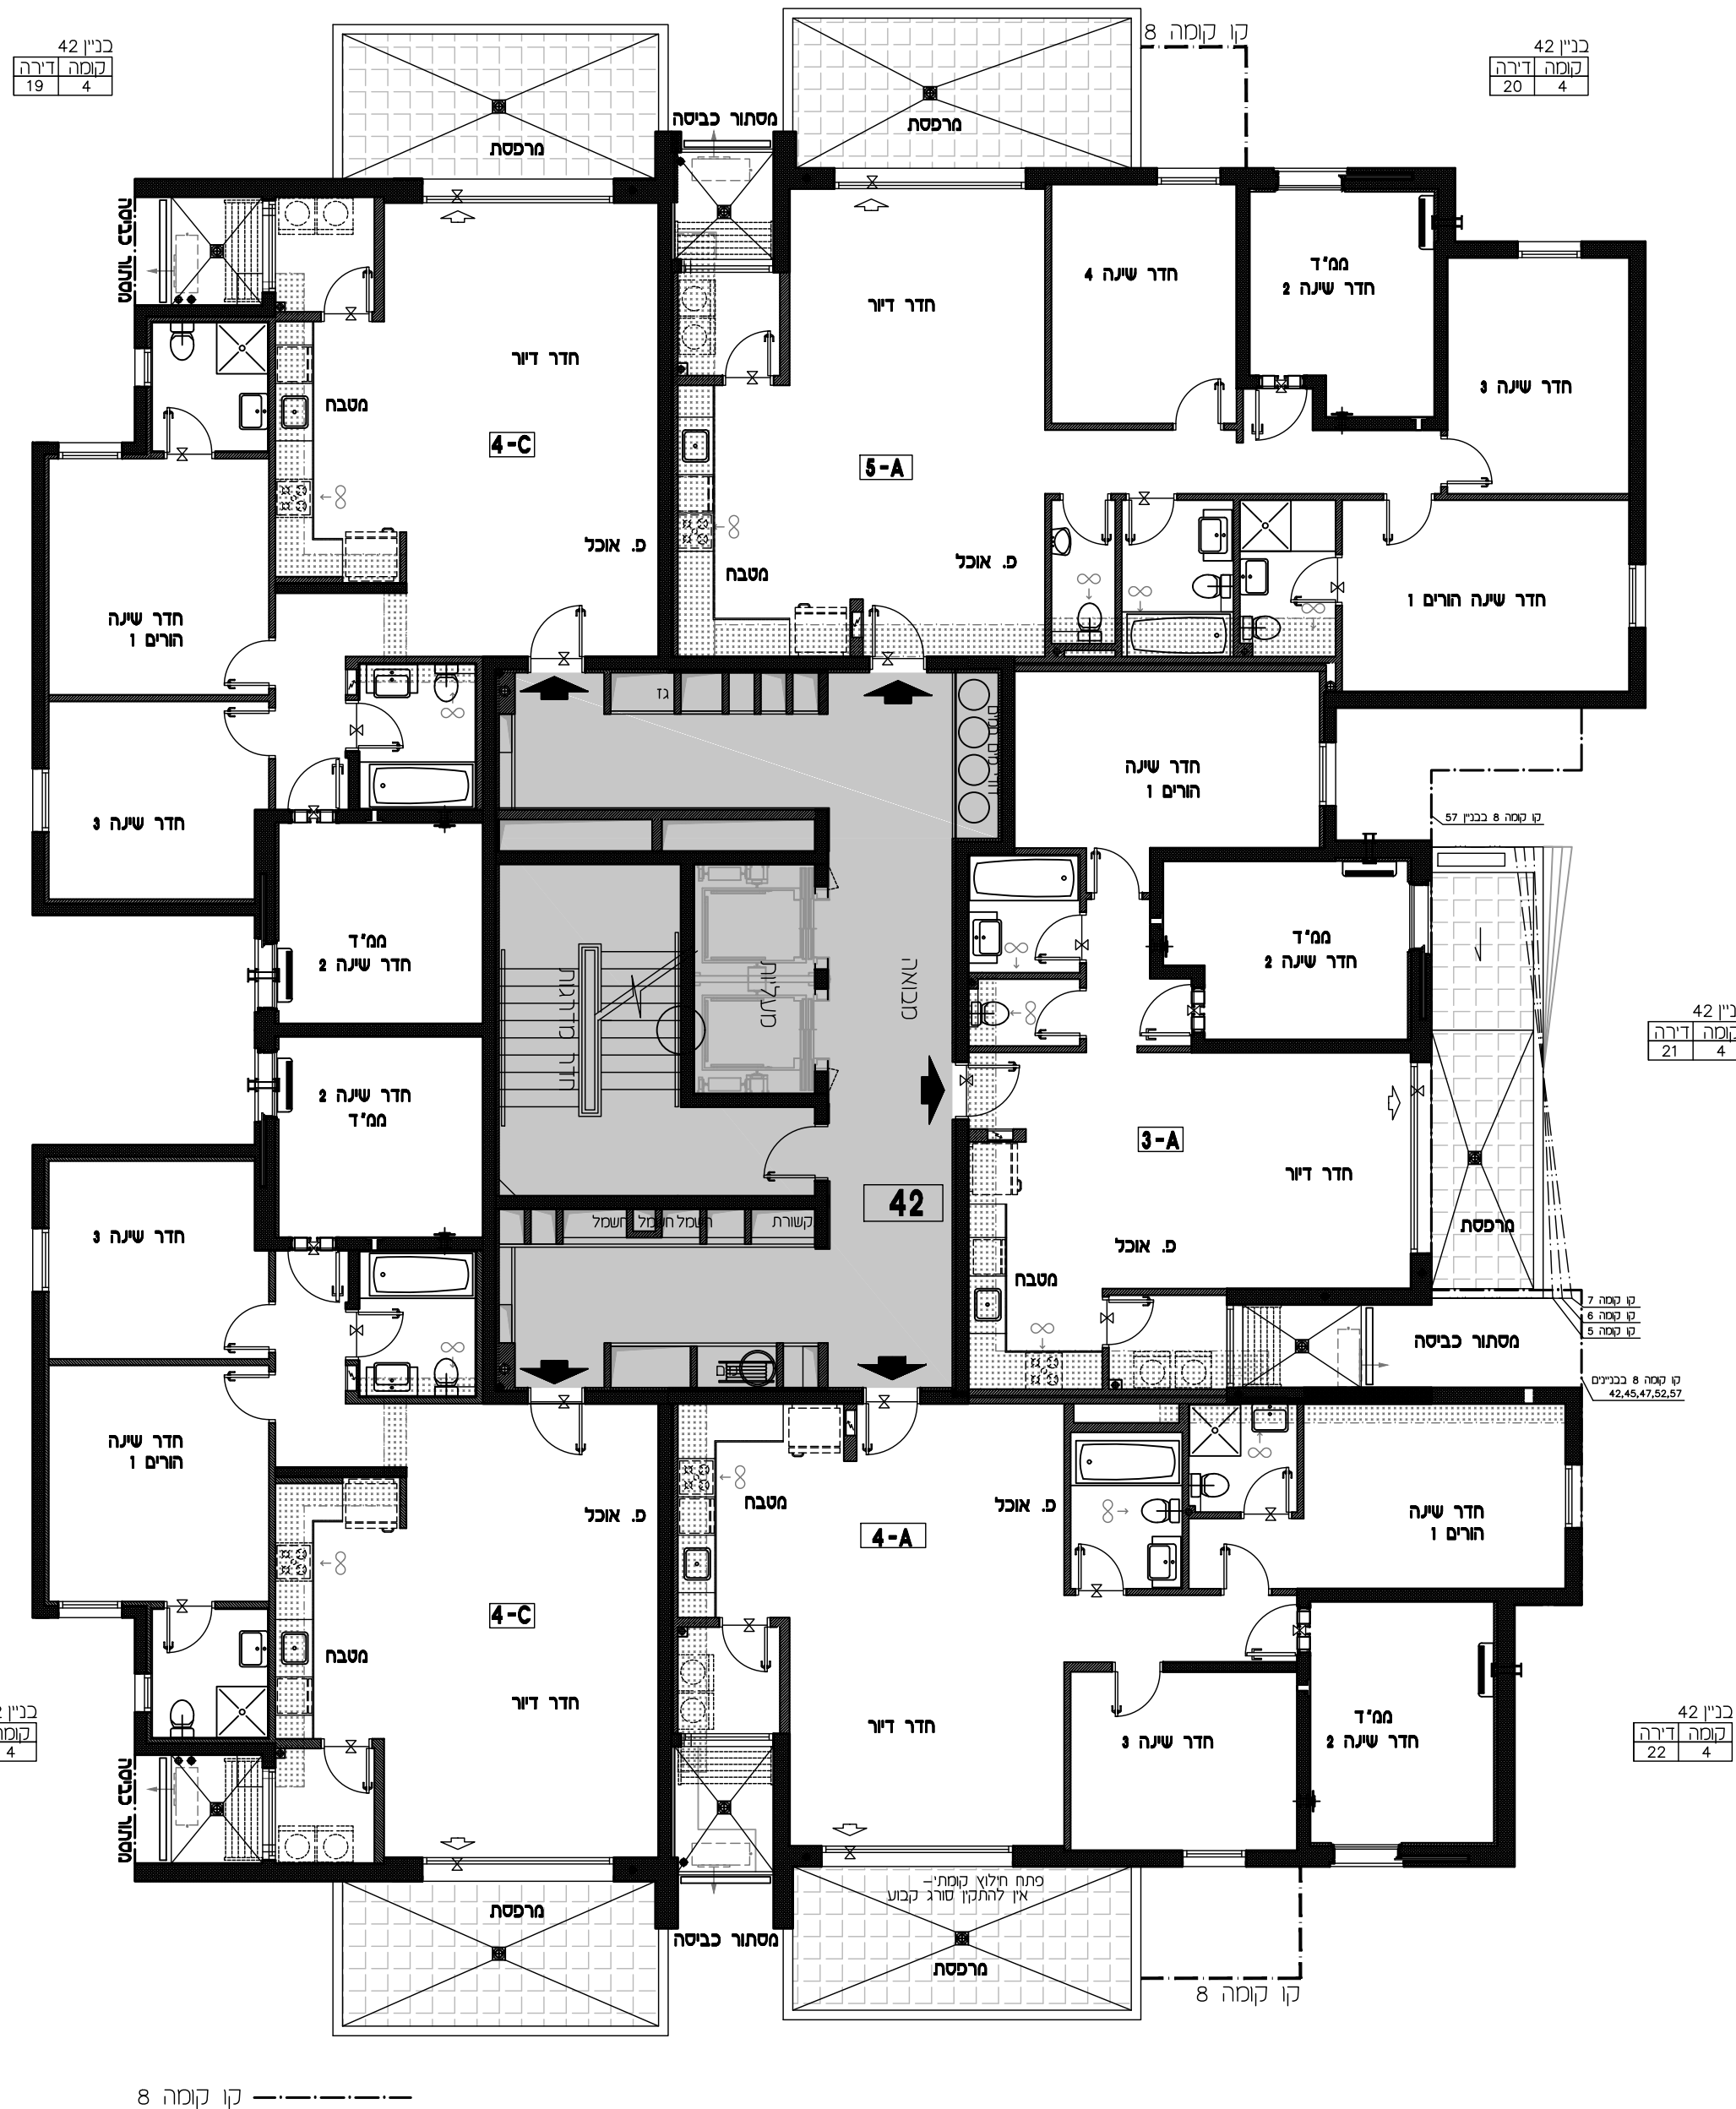

כנין 42  
קומה דירה  
19 4

כנין 42  
קומה דירה  
20 4

כנין 42  
קומה דירה  
21 4

כנין 42  
קומה דירה  
22 4

כנין 42  
קומה דירה  
23 4

קו קומה 8