

קב"ט: 1:100


תאריך עדכון: 9.11.2017

מהדורה: 01

מתחם: ד
מגרש: 114
בניין: 42
קומה: 8

9	
8	
7	
6	
5	
4	
3	
2	
1	
0	לובי
M	מחסנים
-1	תנין
-2	תנין

חגך שכמטי

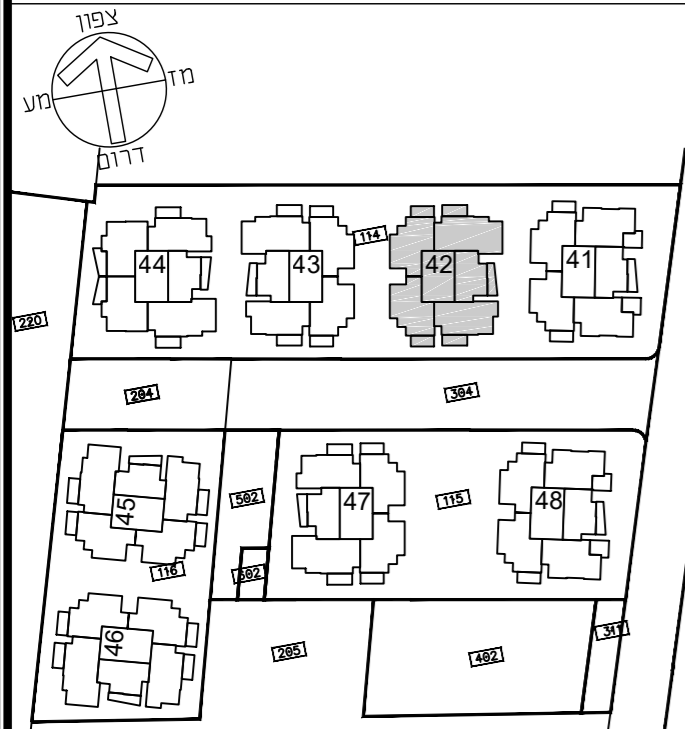


תכנית העמדה שכמטית מתחם ד

הערות


• תכנית מכר לא סופית - לפני היתר בניה יתכנו שינויים לפי דרישות רשויות ו/או החלטת החברה ו/או המתכננים והיועצים.
• גליון מס' 1 הערות ומקרא היו חלק בלתי נפרד מגליון זה.

דורית ודורון הוק אדריכלים
Dorifite & Doron Hoek Architects

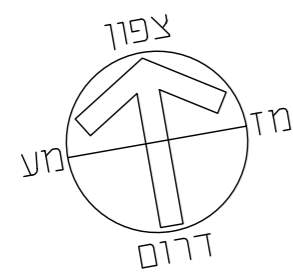

תכנית לא סופית
לפני היתר בניה

יתכנו שינויים לפי דרישת הרשויות ו/או החלטת החברה ו/או המתכננים והיועצים

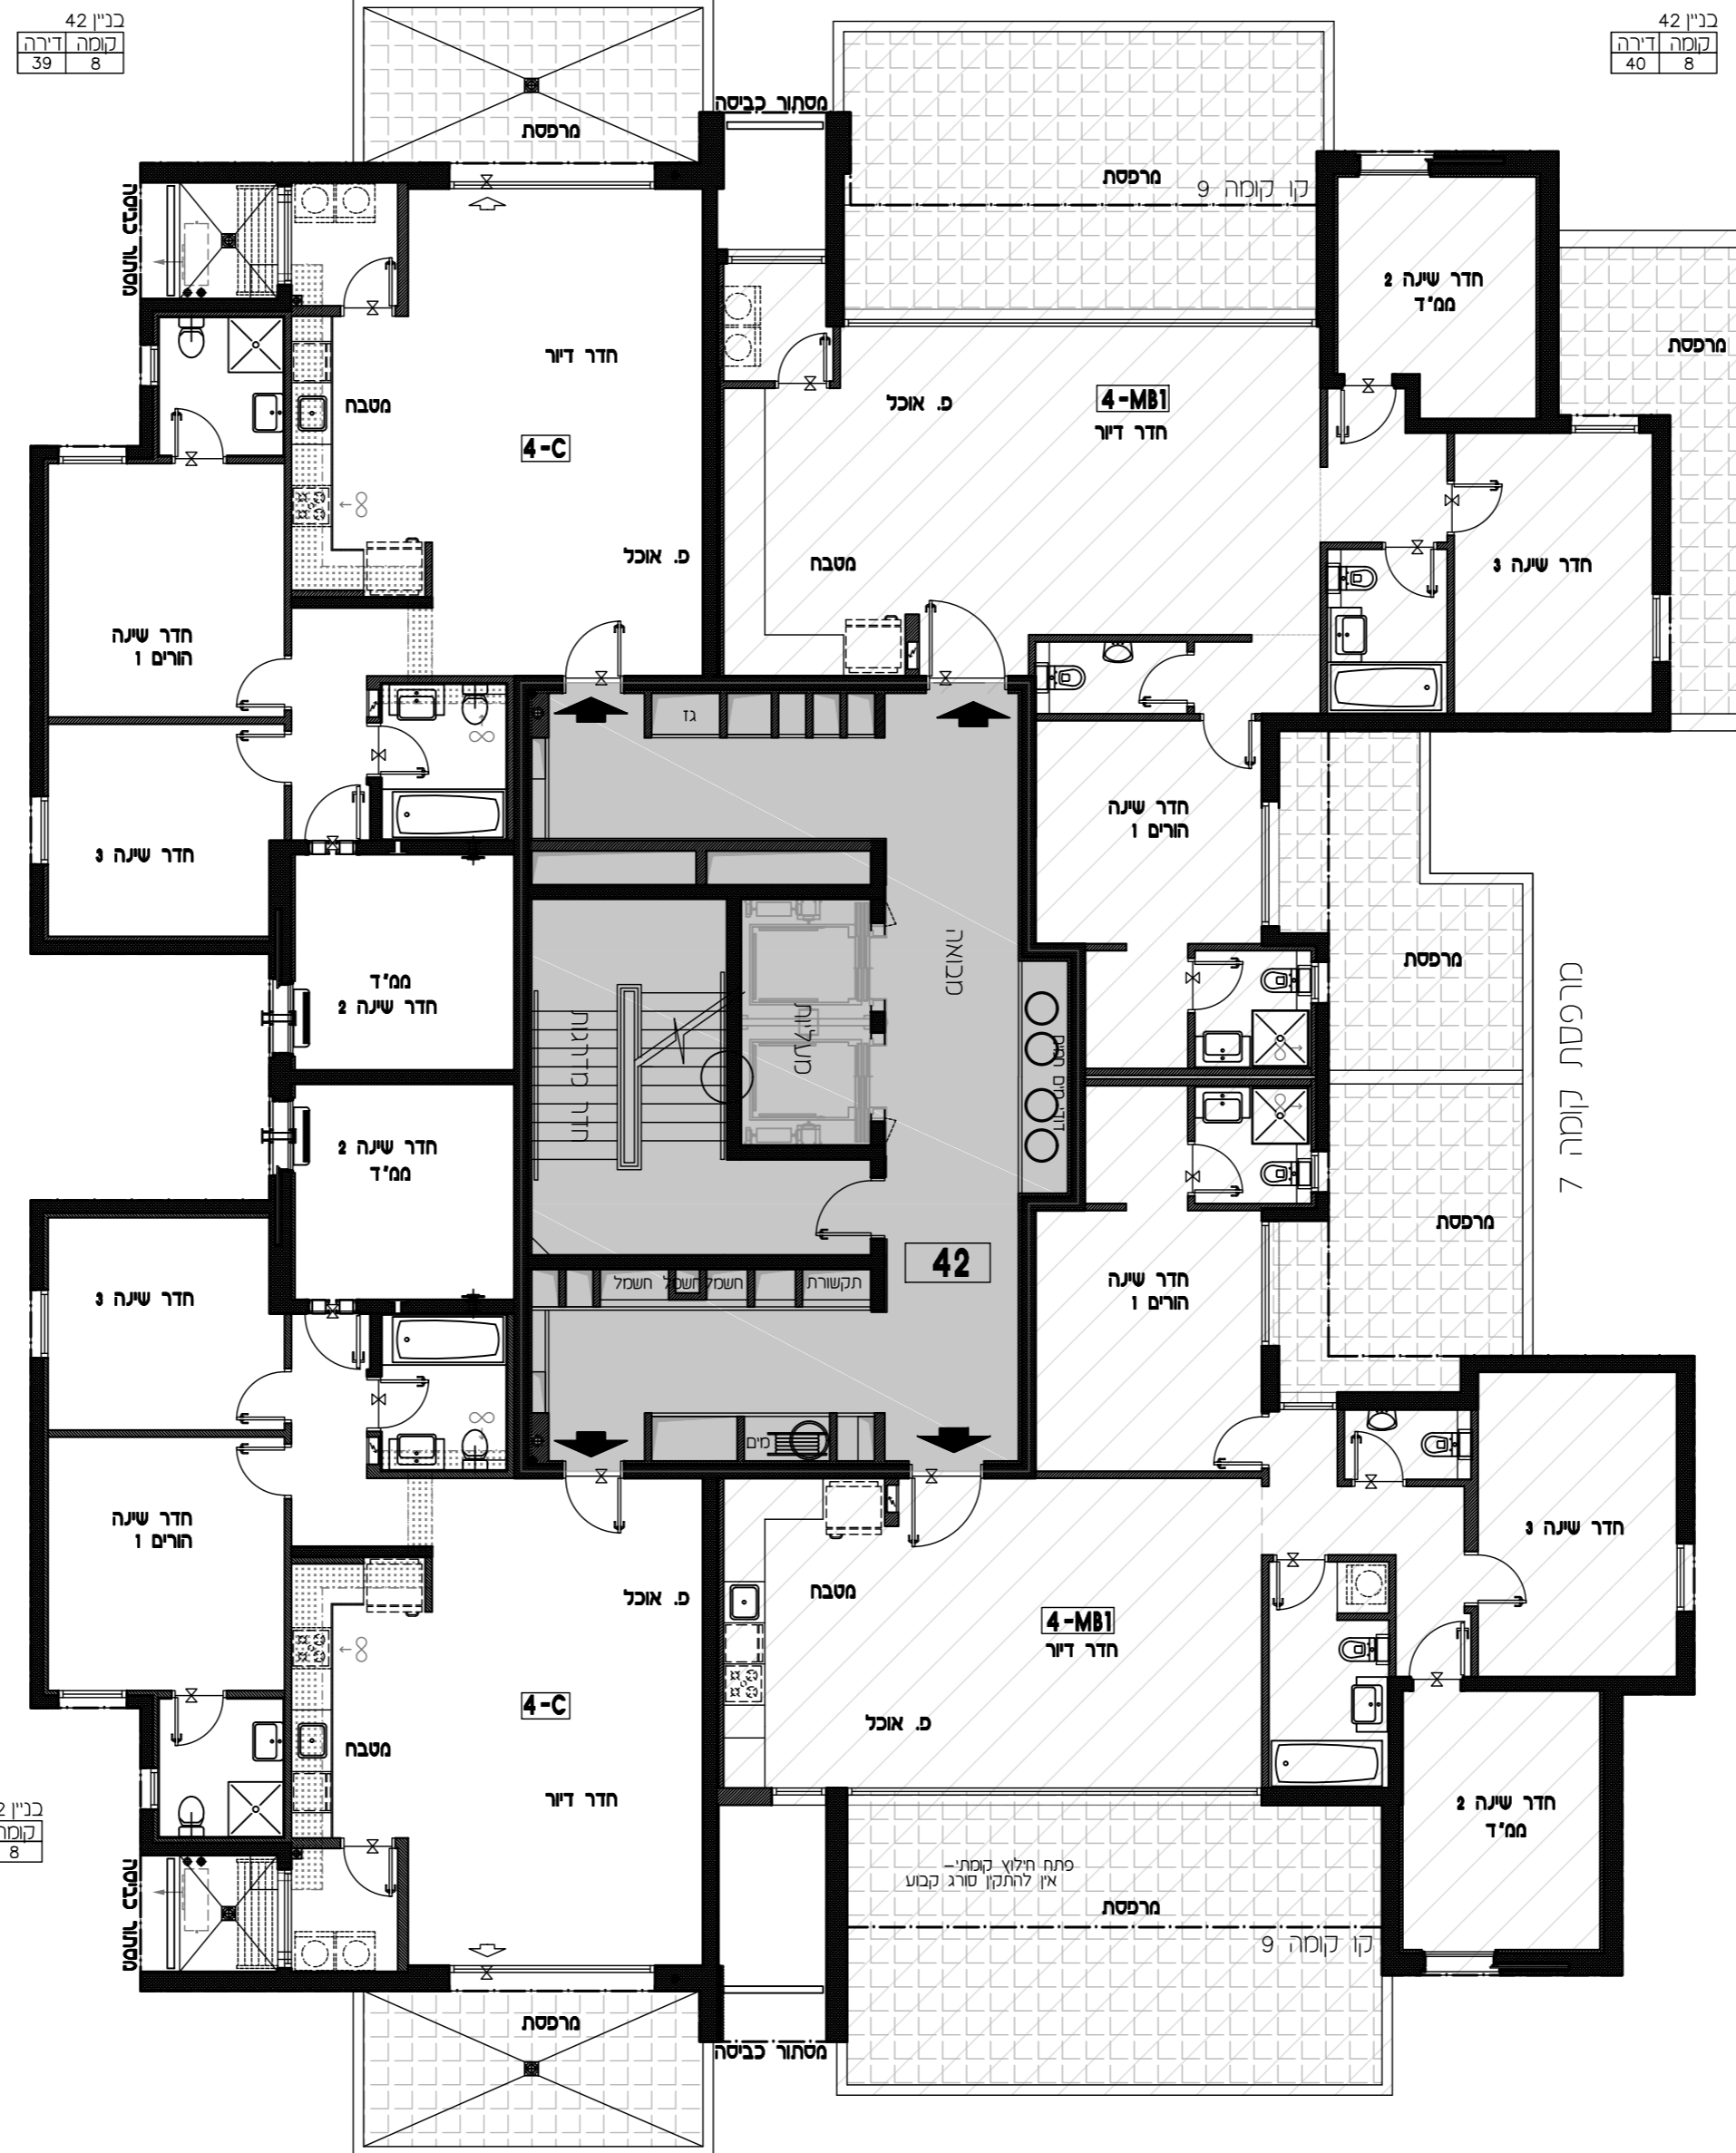

כנין 42
קומה 8
דירה 39

כנין 42
קומה 8
דירה 40

כנין 42
קומה 8
דירה 42

כנין 42
קומה 8
דירה 41

קו קומה 9