

קב"ס: 1:100



תאריך עדכון: 9.11.2017

מהדורה: 01

מתחם: ד
מגרש: 114
בניין: 42
קומה: 1

9	
8	
7	
6	
5	
4	
3	
2	
1	
0	לובי
M	מחסנים
-1	חניון
-2	חניון

חזק סכמטי

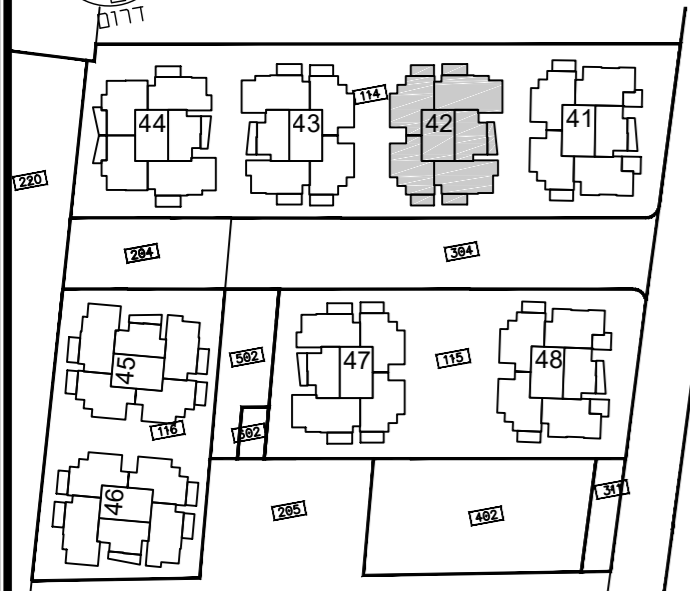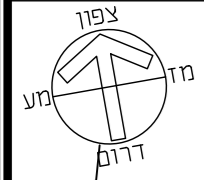


תכנית העמדה סכמטית מתחם ד

הערות


• תכנית מכר לא סופית - לפני היתר בניה
יתכנו שינויים לפי דרישות רשויות ו/או החלטת החברה
ו/או המתכננים והיזעמים.
• גליון מס' 1 הערות ומקרא הינו חלק בלתי נפרד
מגליון זה.

דורית ודורון הוק אדריכלים
Dorifite & Doron Hoek Architects

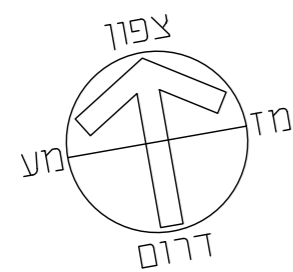

תכנית לא סופית
לפני היתר בניה

יתכנו שינויים לפי דרישות הרשויות ו/או
החלטת החברה ו/או המתכננים והיזעמים

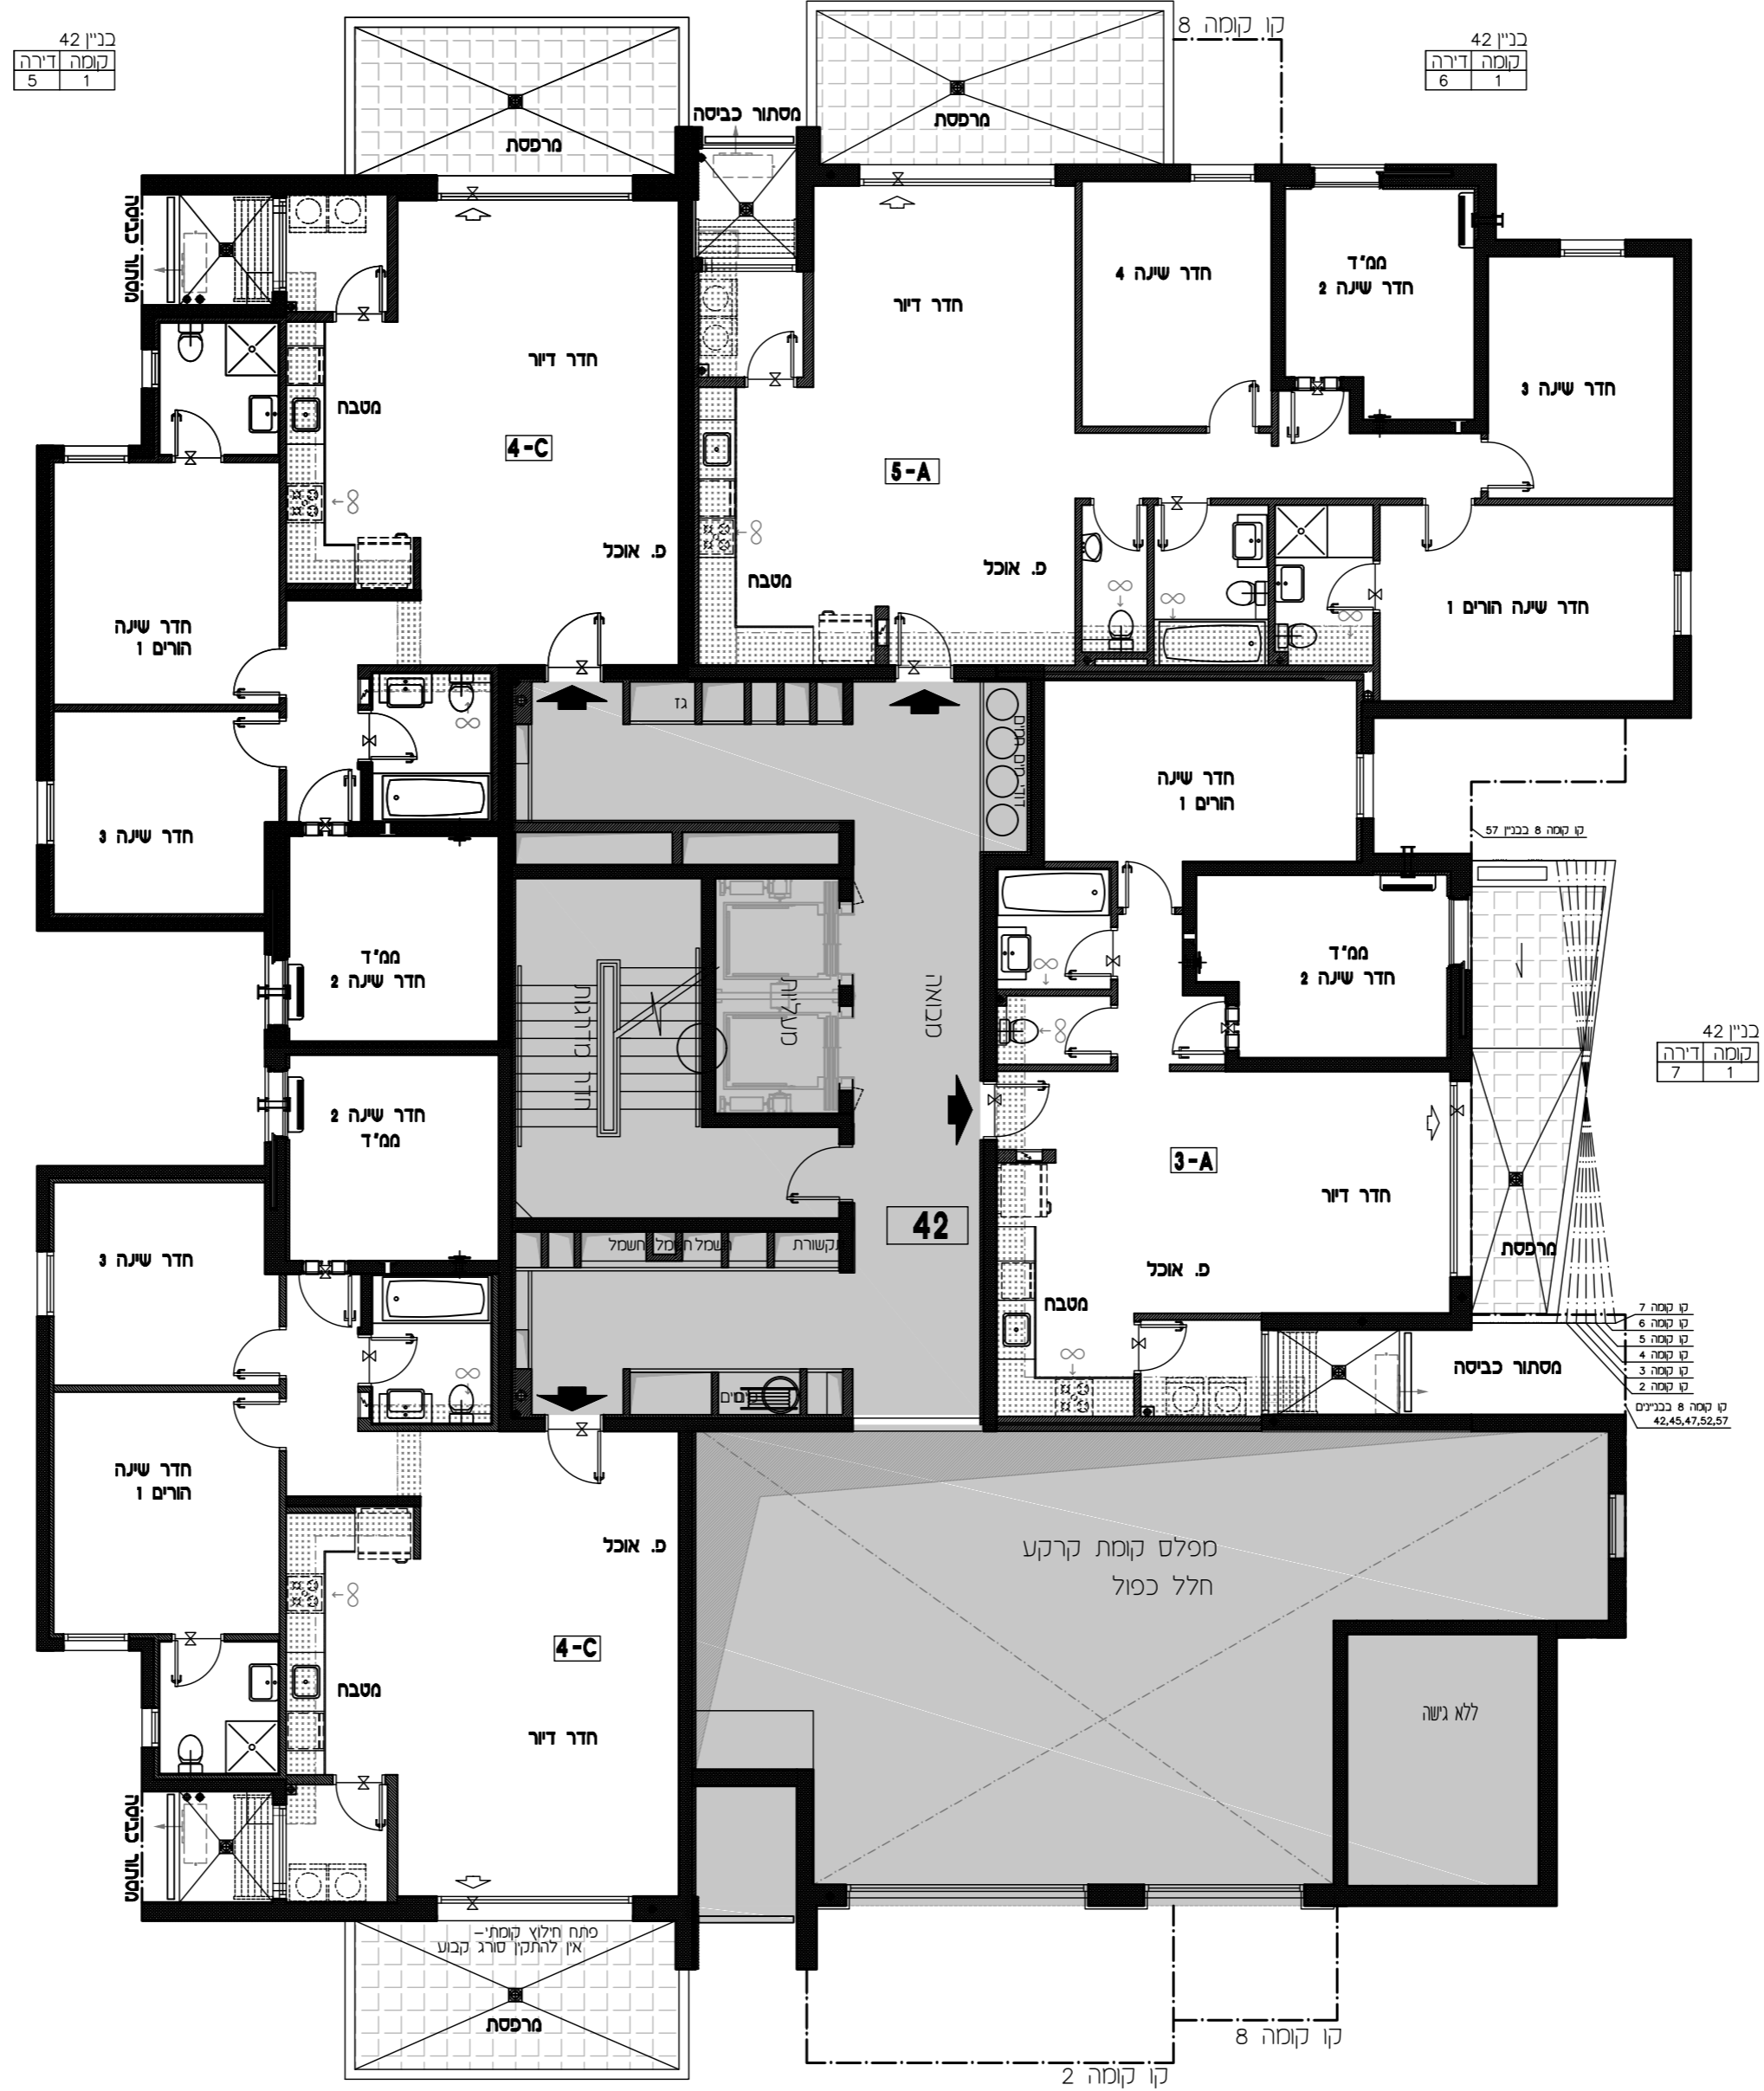

כנין 42
קומה דירה
5 1

כנין 42
קומה דירה
6 1

כנין 42
קומה דירה
7 1

כנין 42
קומה דירה
8 1

קו מסה 8 כבנין 57
קו מסה 8 כבנין 57
42,45,47,52,57

קו קומה 8