


קב"ט: 1:100
 תאריך עדכון: 9.11.2017
 מהדורה: 01

מתחם: ד
מגרש: 114
בניין: 42
קומה: 2

9	ג
8	ב
7	א
6	ז
5	ו
4	ה
3	ד
2	ג
1	ב
0	א
M	לובי
-1	מחסנים חניון
-2	חניון

חיתוך שכמטי

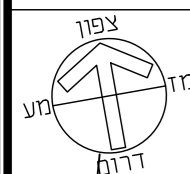


תכנית העמדה שכמטית מתחם ד

הערות


• תכניות מכר לא סופיות – לפני היתר בניה יתכנו שינויים לפי דרישות רשויות ו/או החלטת החברה ו/או המתכננים והיועצים.
 • גליון מס' 1 הערות ומקרא הנו חלק בלתי נפרד מגליון זה.

דורית ודורון הוק אדריכלים
 Dorifite & Doron Hoek Architects

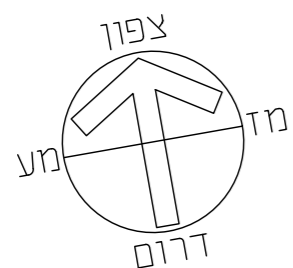

תכנית לא סופית לפני היתר בניה

יתכנו שינויים לפי דרישת הרשויות ו/או החלטת החברה ו/או המתכננים והיועצים

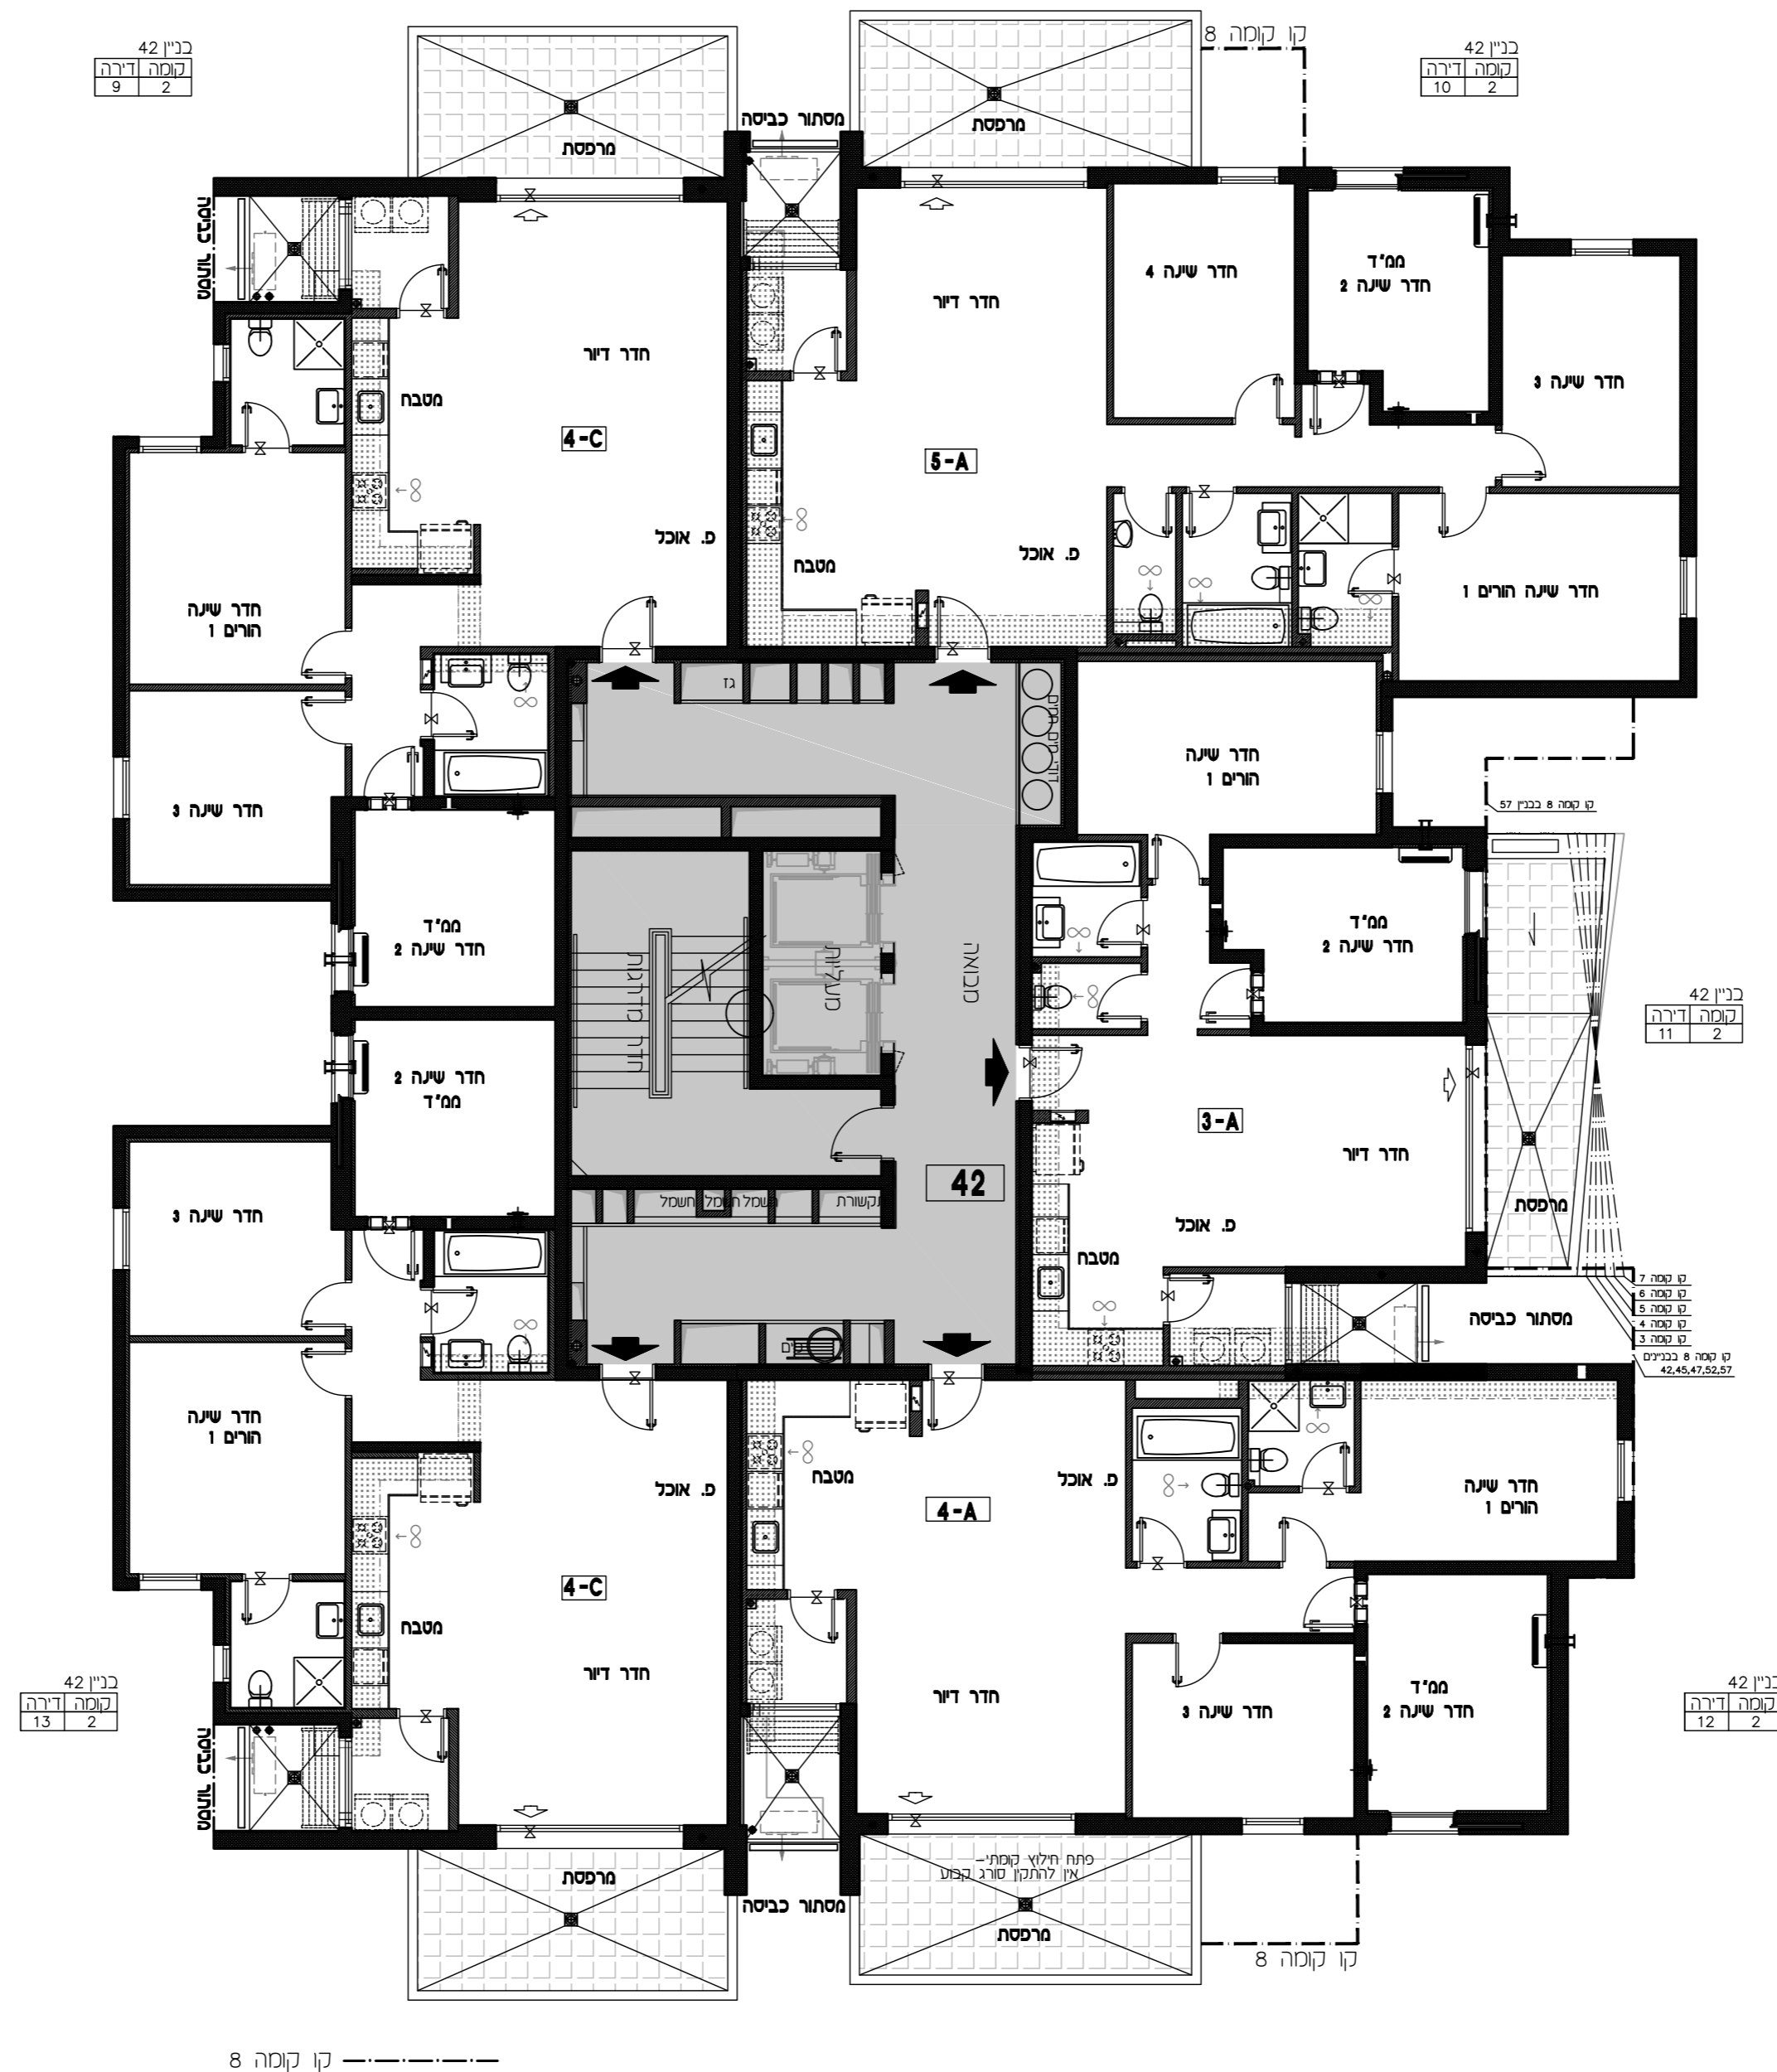

קו קומה 8