


קנ"ס:	1:100	מתחם: ד
תאריך עדכון:	9.11.2017	מגרש: 114
מהדורה:	01	בניין: 44
		קומה: 9

גג	
9	
8	
7	
6	
5	
4	
3	
2	
1	
0	לובי
M	מחסנים
-1	חניון
-2	חניון

חתיך שכמטי

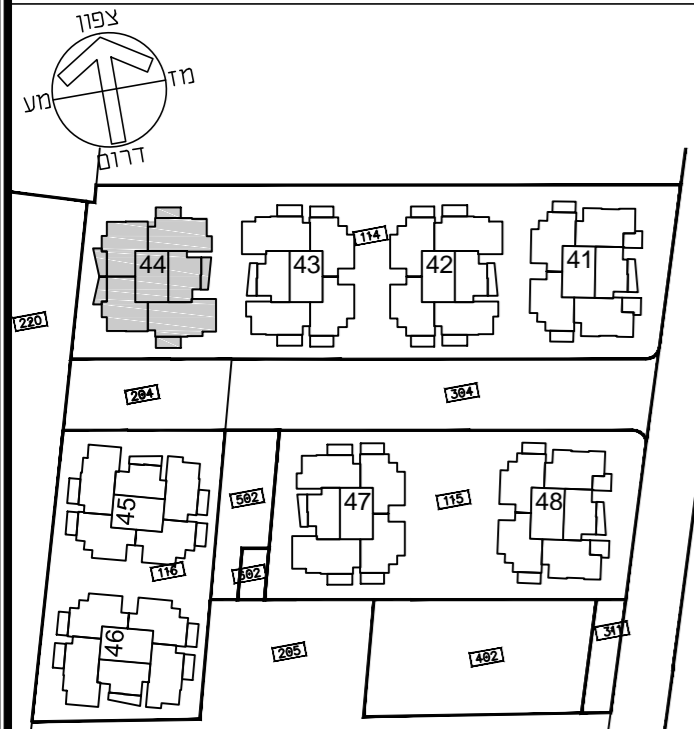

תכנית העמדה שכמטית מתחם ד


הערות

- תכנית מכר לא סופית - לפני היתר בניה יתכנו שינויים לפי דרישות רשויות ו/או החלטת החברה ו/או המתכננים והיזעמים.
- גליון מס' 1 הערות ומקרא הנו חלק בלתי נפרד מגליון זה.

דורית ודורון הוק אדריכלים
Doritte & Doron Hoek Architects



תכנית לא סופית
לפני היתר בניה
יתכנו שינויים לפי דרישות הרשויות ו/או החלטת החברה ו/או המתכננים והיזעמים

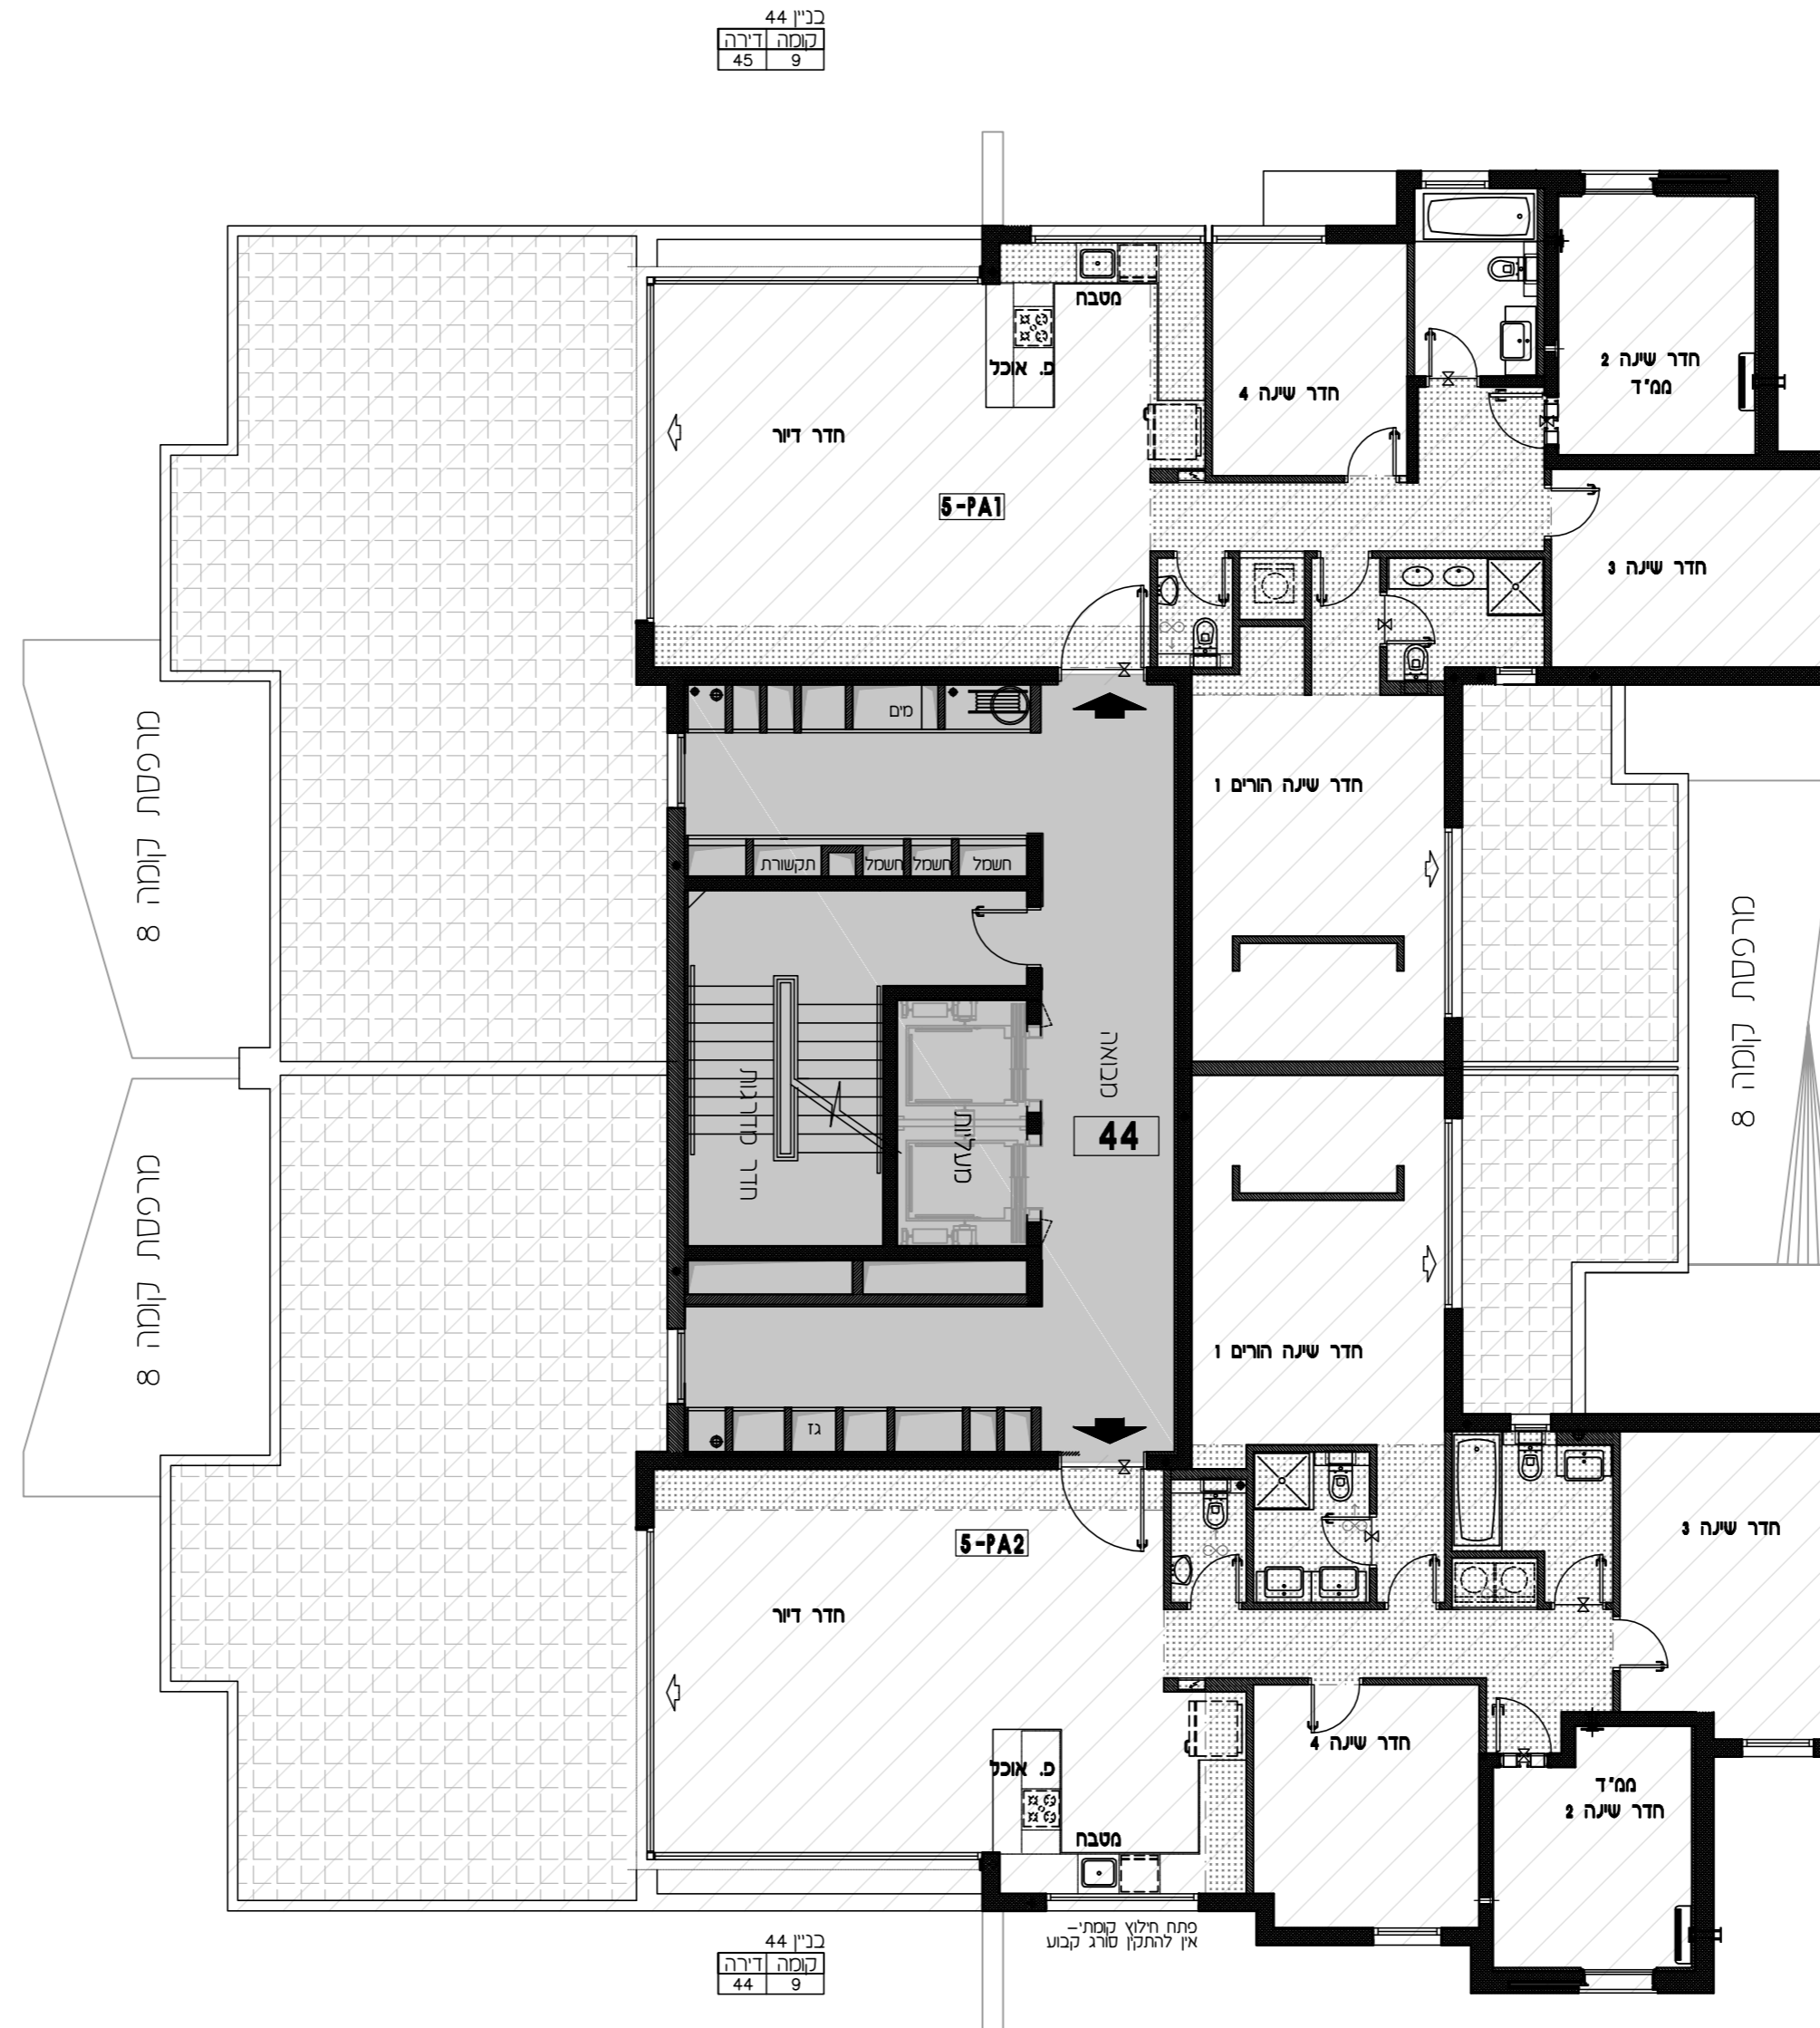

כנין 44
קומה דירה
45 9

כנין 44
קומה דירה
44 9