


קנ"ס: 1:100
תאריך עדכון: 9.11.2017
מהדורה: 01

מתחם: ד
מגרש: 114
בניין: 44
קומה: 1

גג	
9	
8	
7	
6	
5	
4	
3	
2	
1	
0	לובי
M	מחסנים
-1	חניון
-2	חניון

חוקר שכמטי

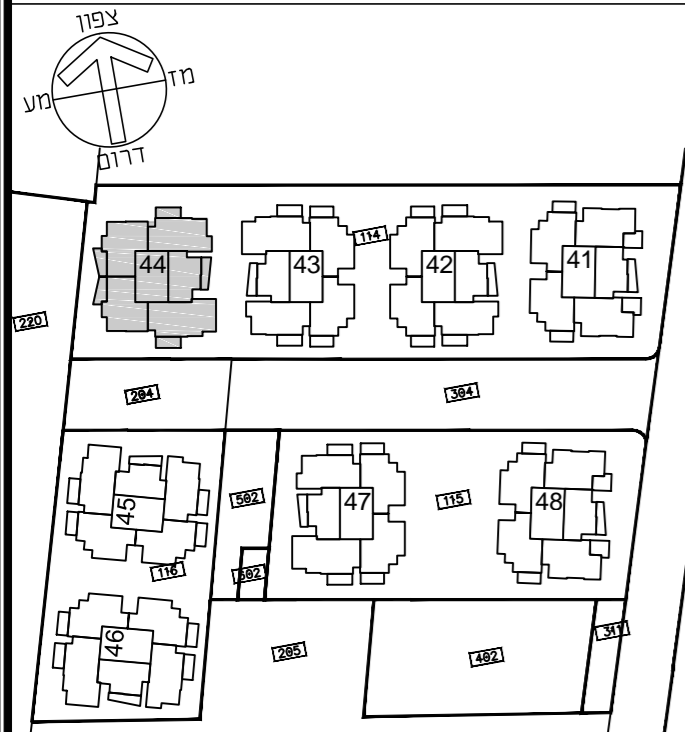

תכנית העמדה שכמטית מתחם ד


הערות

• תכנית מכר לא סופית - לפני היתר בניה
יתכנו שינויים לפי דרישות רשויות ו/או החלטת החברה ו/או המתכננים והיועצים.
• גליון מס' 1 הערות ומקרא הינו חלק בלתי נפרד מגליון זה.

דורית ודורון הוק אדריכלים
Doritte & Doron Hoek Architects



תכנית לא סופית
לפני היתר בניה
יתכנו שינויים לפי דרישות הרשויות ו/או
החלטת החברה ו/או המתכננים והיועצים

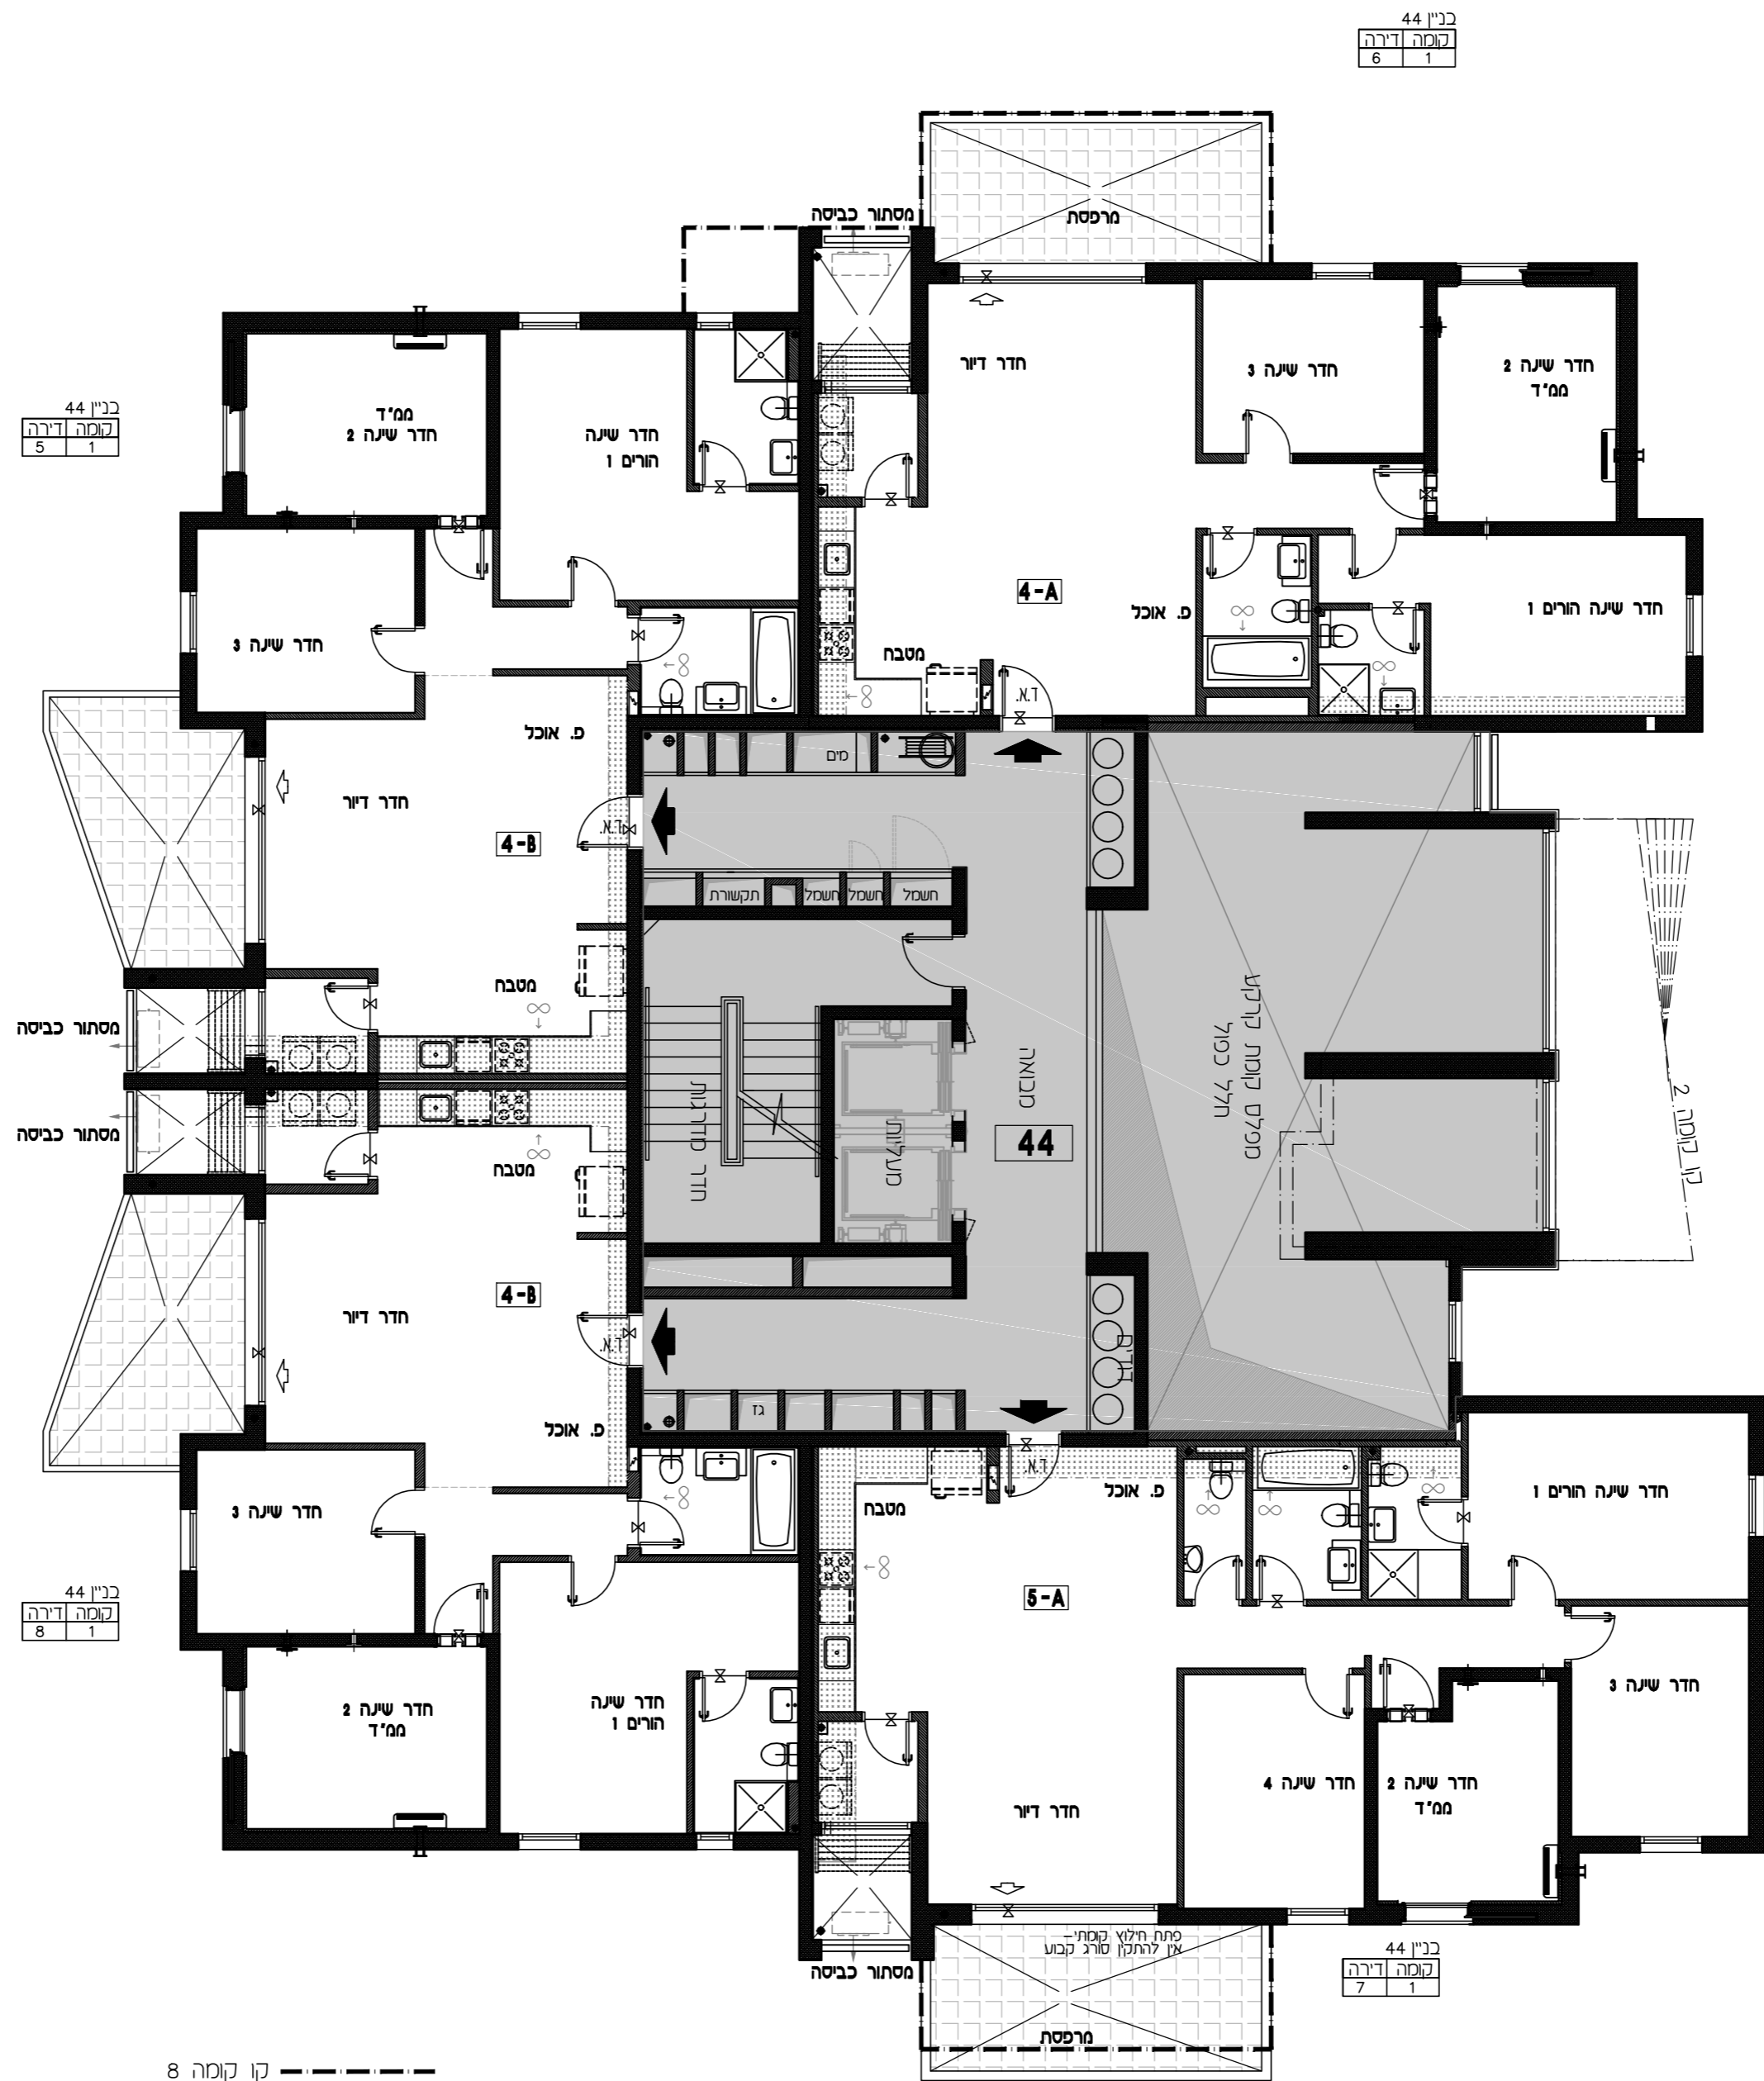

כנין 44
קומה דירה
5 1

כנין 44
קומה דירה
8 1

כנין 44
קומה דירה
6 1

כנין 44
קומה דירה
7 1

קו קומה 8