

קב"ט: 1:100


תאריך עדכון: 9.11.2017

מהדורה: 01

מתחם: ד
מגרש: 116
בניין: 45
קומה: 3

9	
8	
7	
6	
5	
4	
3	
2	
1	
0	לובי
M	מחסנים
-1	חניון
-2	חניון

חוקי סכמטי

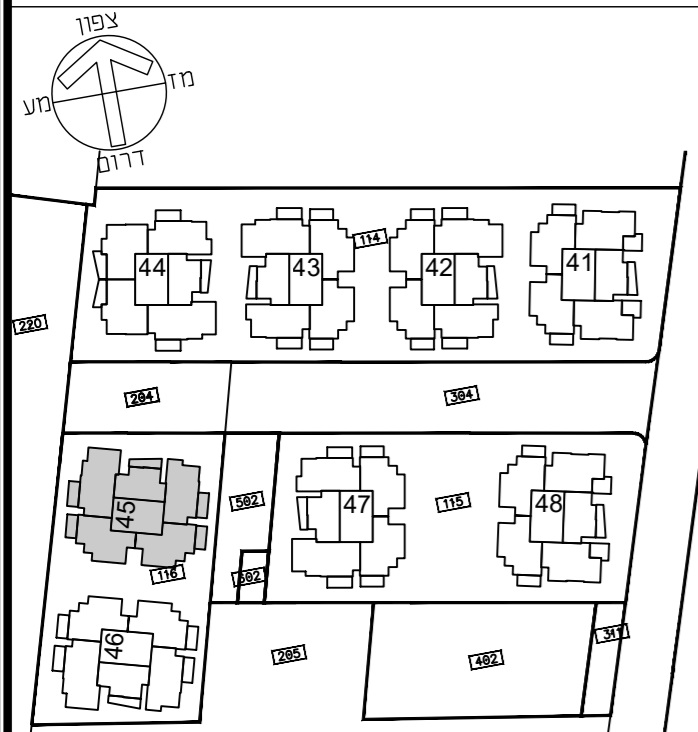


תכנית העמדה סכמטית מתחם ד

הערות


- תכנית מכר לא סופית - לפני היתר בניה יתכנו שינויים לפי דרישות רשויות ו/או החלטת החברה ו/או המתכננים והיזעמים.
- גליון מס' 1 הערות ומקרא הנו חלק בלתי נפרד מגליון זה.

דורית ודורון הוק אדריכלים
Doritte & Doron Hoek Architects

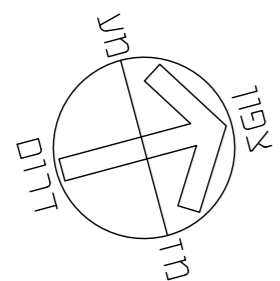

תכנית לא סופית
לפני היתר בניה

יתכנו שינויים לפי דרישת הרשויות ו/או החלטת החברה ו/או המתכננים והיזעמים

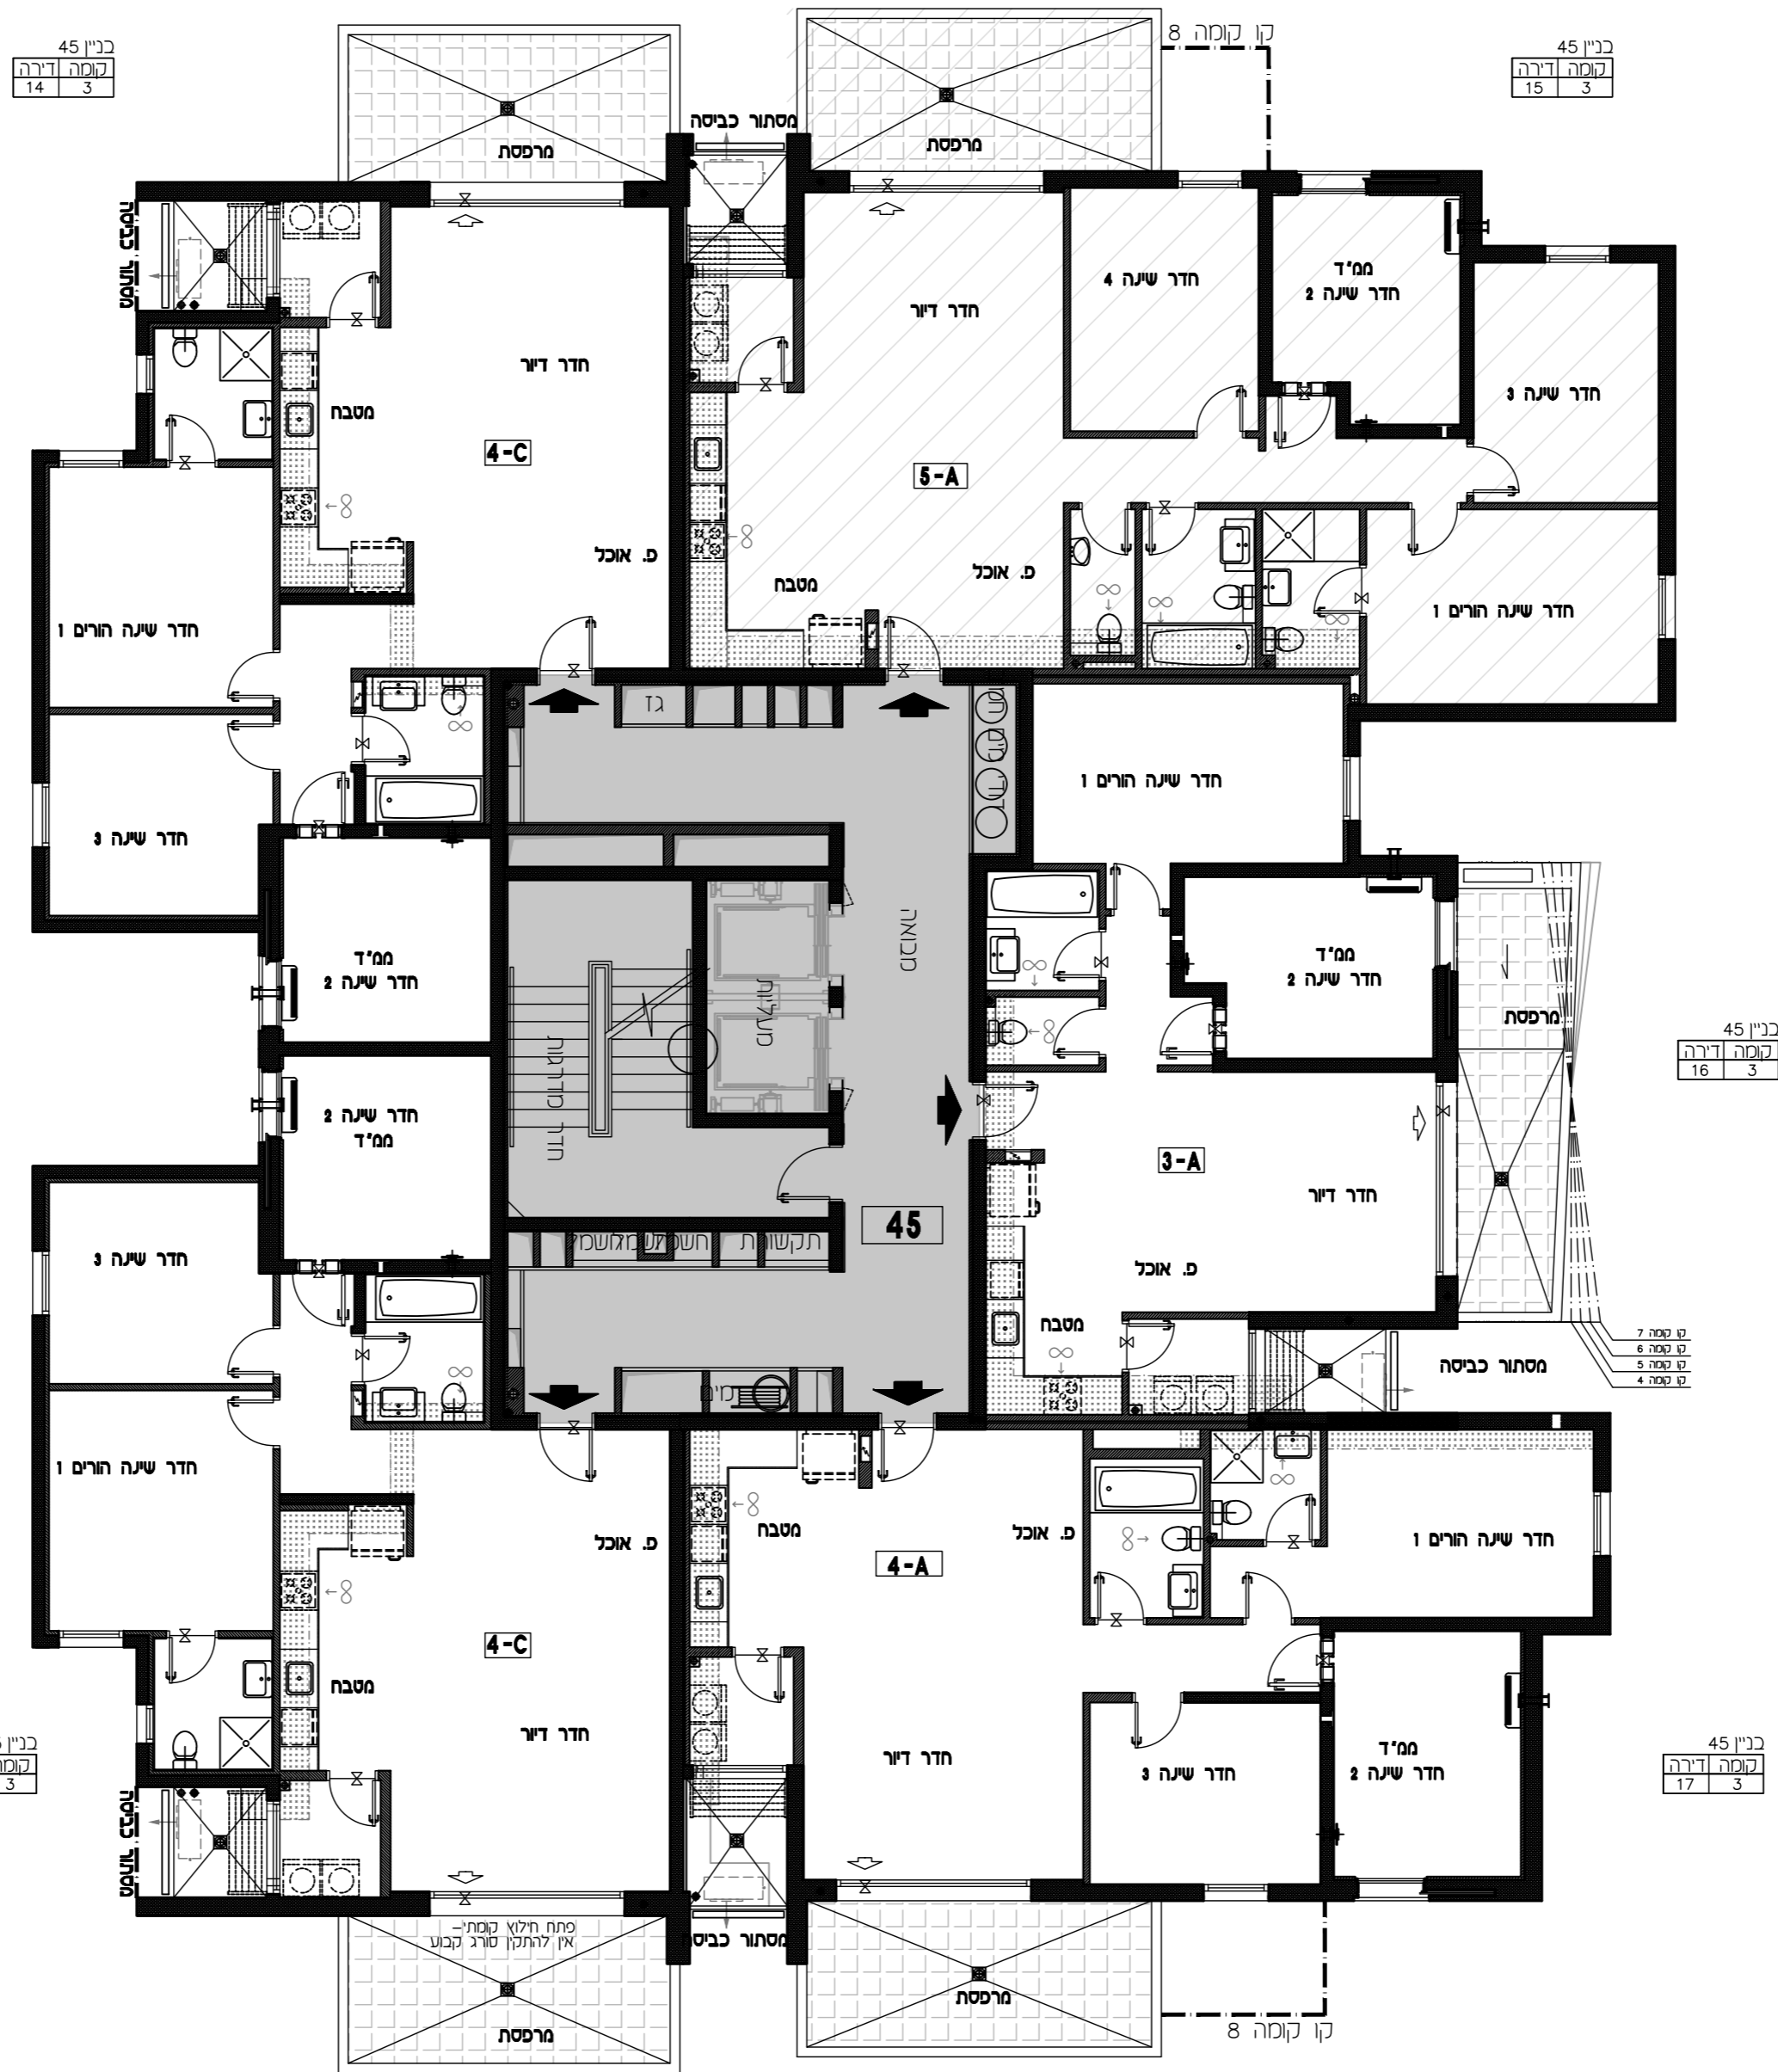

כני 45
קומה 14
דירה 3

כני 45
קומה 15
דירה 3

כני 45
קומה 16
דירה 3

כני 45
קומה 17
דירה 3

קו קומה 8