
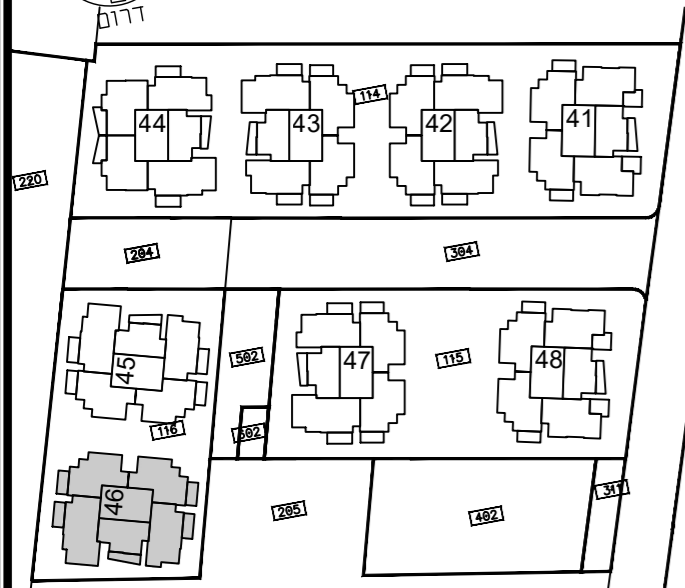


קב"ט: 1:100  
תאריך עדכון: 9.11.2017  
מהדורה: 01

מתחם: ד  
מגרש: 116  
בניין: 46  
קומה: 8

גג	
9	
8	
7	
6	
5	
4	
3	
2	
1	
0	לובי
M	מחסנים
-1	חניון
-2	חניון

חוקר סכמטי

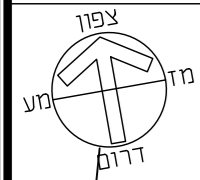


תכנית העמדה סכמטית מתחם ד

הערות

• תכנית מכר לא סופית - לפני היתר בניה  
יתכנו שינויים לפי דרישות רשויות ו/או החלטת החברה ו/או המתכננים והיועצים.  
• גליון מס' 1 הערות ומקרא הינו חלק בלתי נפרד מגליון זה.


דורית ודורון הוק אדריכלים  
Doritte & Doron Hoek Architects

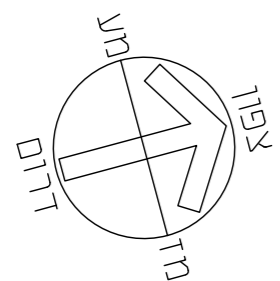

תכנית לא סופית  
לפני היתר בניה

יתכנו שינויים לפי דרישת הרשויות ו/או החלטת החברה ו/או המתכננים והיועצים

כנין 46  
קומה 8  
דירה 41

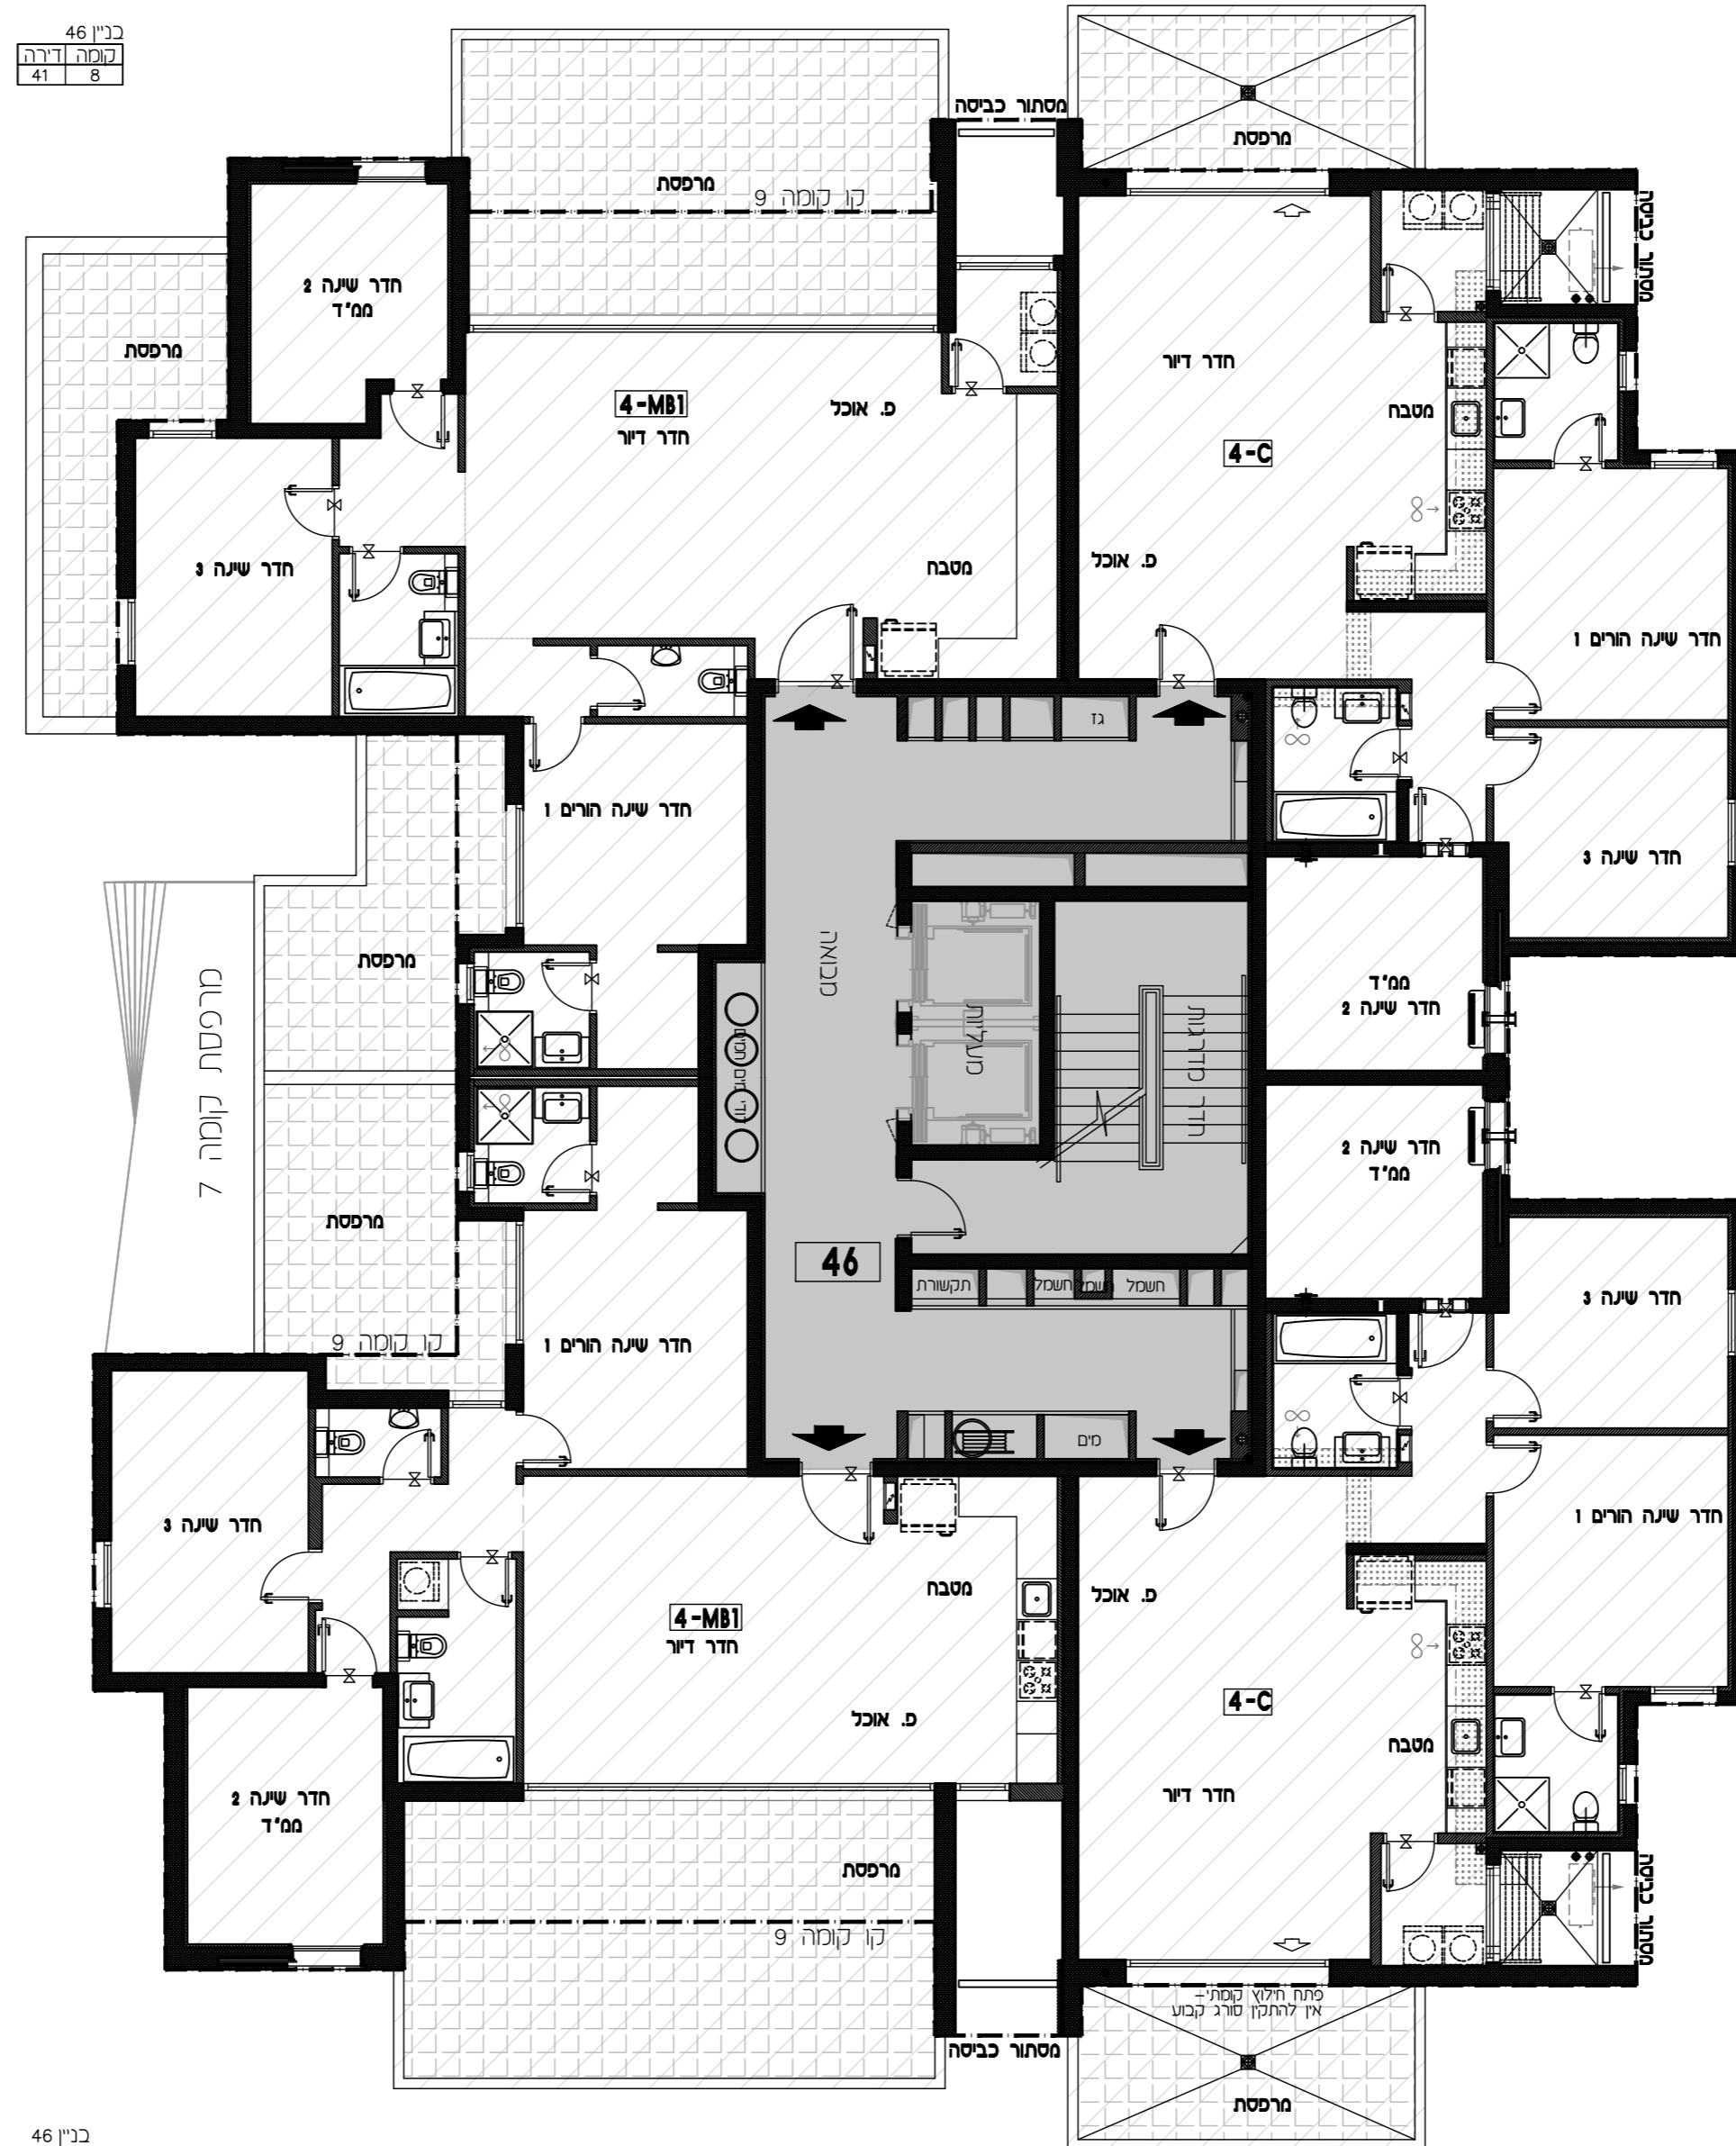

כנין 46  
קומה 8  
דירה 42

כנין 46  
קומה 8  
דירה 39

כנין 46  
קומה 8  
דירה 40

קו קומה 9