


קב"ט: 1:100	מתחם: ד
תאריך עדכון: 9.11.2017	
מהדורה: 01	
מגרש: 116	
בניין: 46	
קומה: גג	

גג	
9	
8	
7	
6	
5	
4	
3	
2	
1	
0	לובי
M	מחסנים
-1	חניון
-2	חניון

חתיך שכמטי

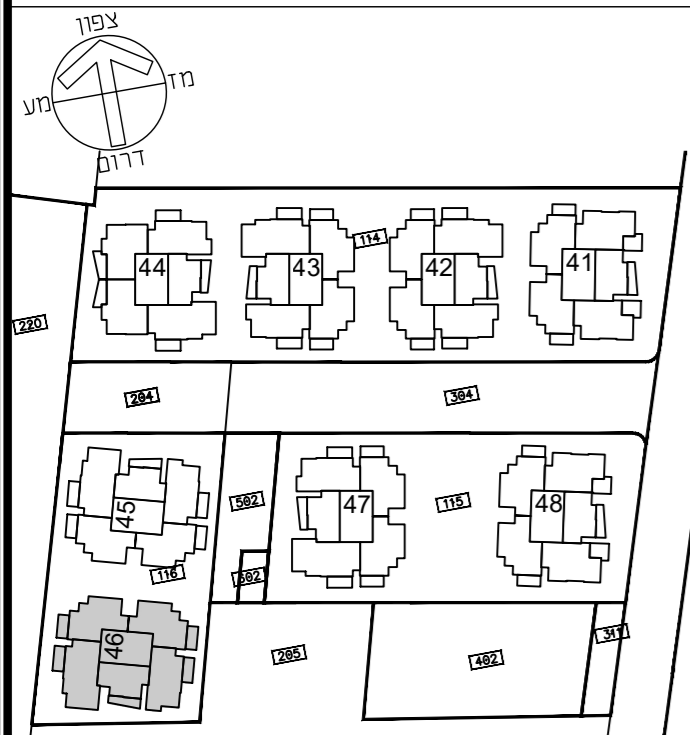


תכנית העמדה שכמטית מתחם ד


הערות
 • תכניות מכר לא סופיות - לפני היתר בניה
 יתכנו שינויים לפי דרישות רשויות ו/או החלטת החברה
 ו/או המתכננים והיועצים.
 • גליון מס' 1 הערות ומקרא הינו חלק בלתי נפרד
 מגליון זה.

דורית ודורון הוק אדריכלים
 Dorifite & Doron Hoek Architects

**תכנית לא סופית
 לפני היתר בניה**
 יתכנו שינויים לפי דרישות הרשויות ו/או
 החלטת החברה ו/או המתכננים והיועצים

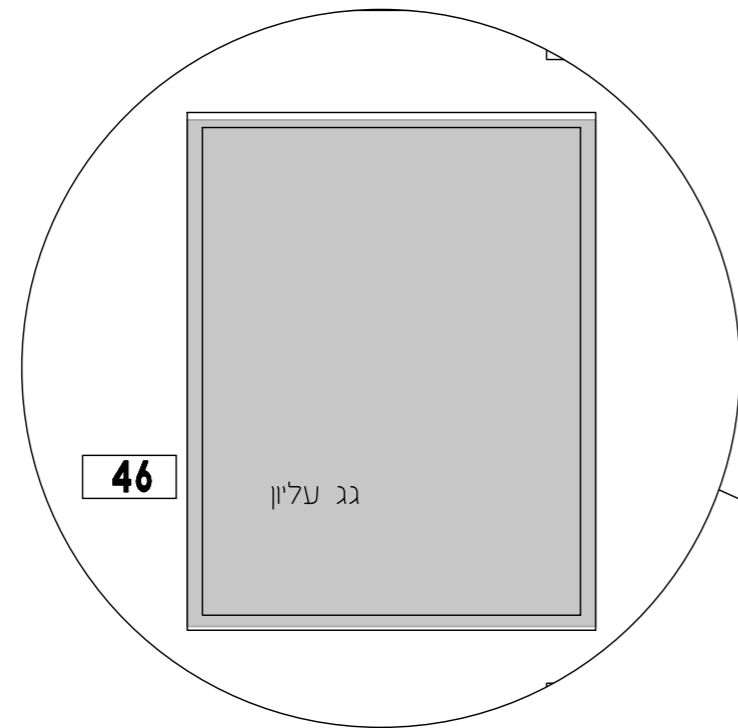

תכנית גג עליון

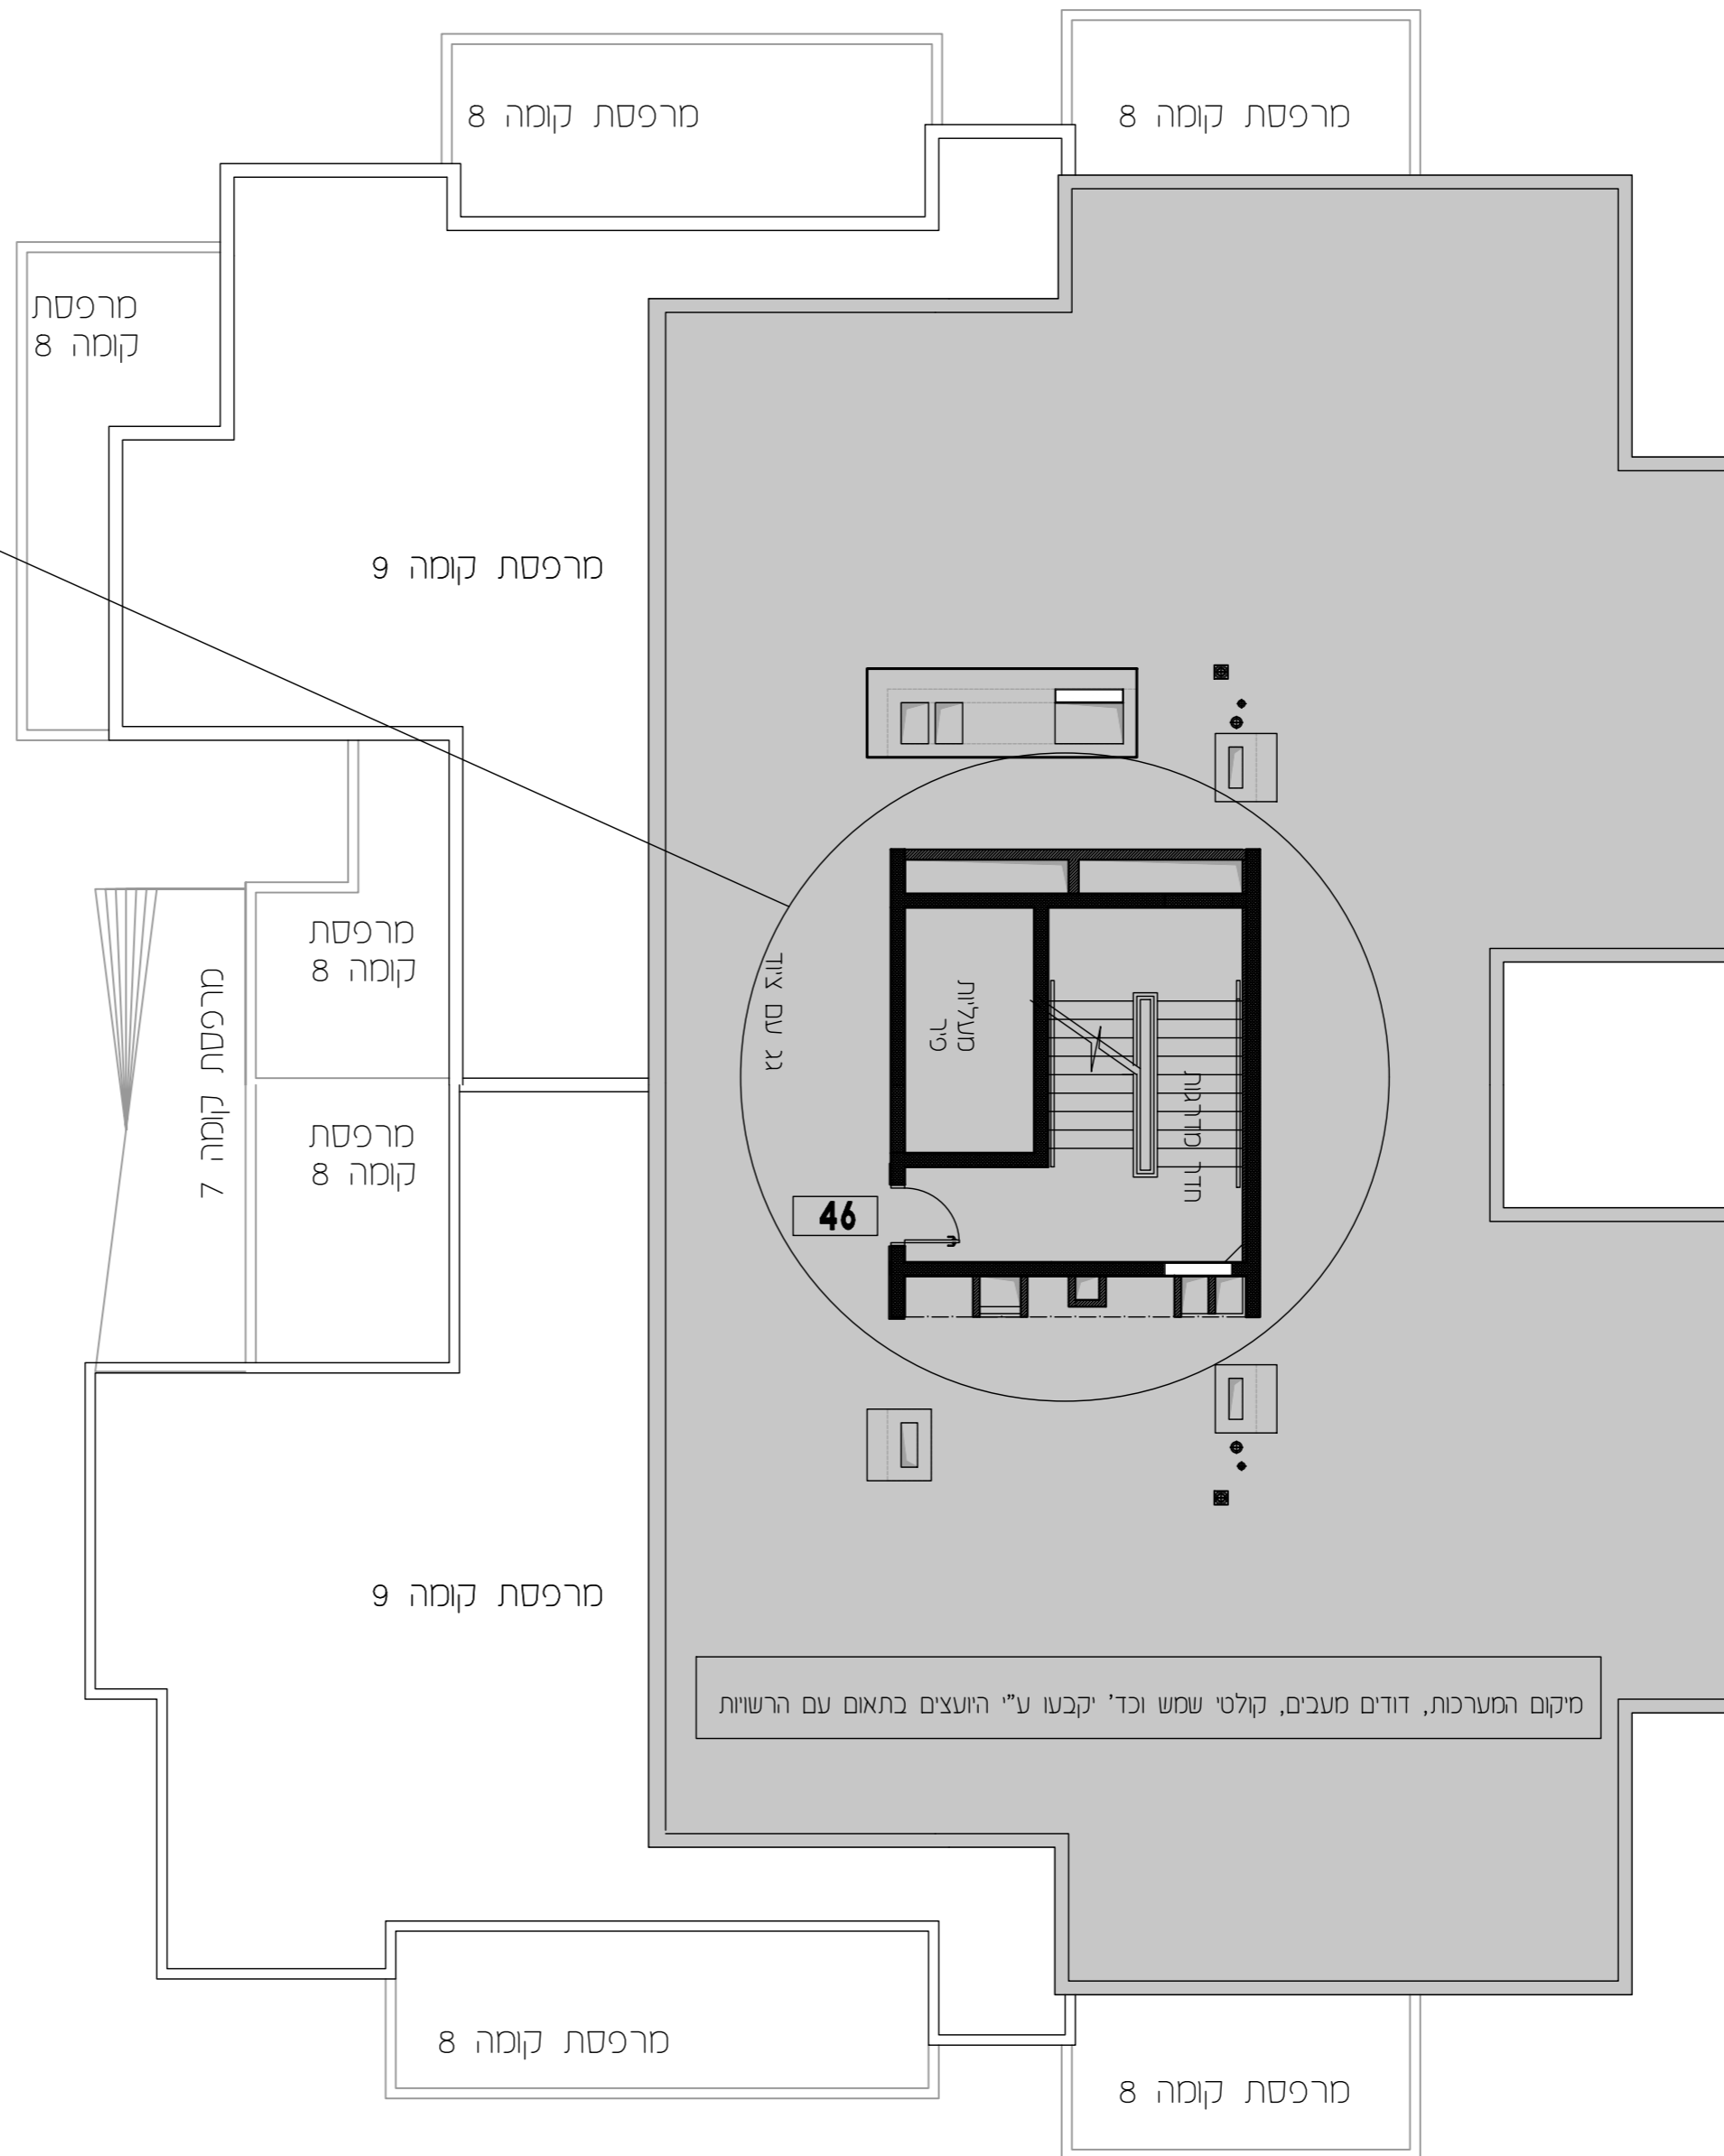

מיקום המערכות, דודים מעבים, קולטי שמש וכד' יקבעו ע"י היועצים בתאום עם הרשויות