


קב"ט:	מתחם: ד
תאריך עדכון: 9.11.2017	מגרש: 115
מהדורה: 01	בניין: 48
	קומה: 6

גג	
9	
8	
7	
6	
5	
4	
3	
2	
1	
0	לובי
M	מחסנים
-1	חניון
-2	חניון

חצר סכמטית

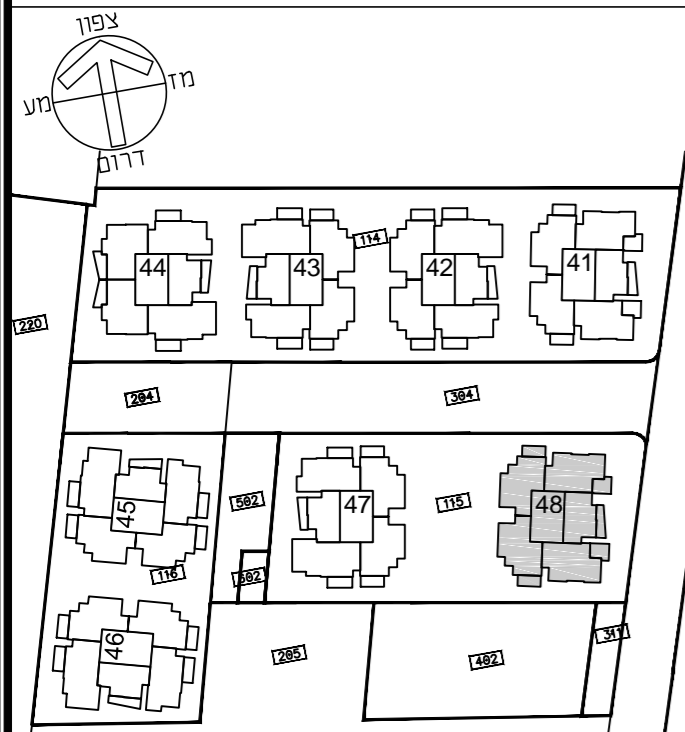

תכנית העמדה סכמטית מתחם ד

הערות


- תכנית מכר לא סופית - לפני היתר בניה
- יתכנו שינויים לפי דרישות רשויות ו/או החלטת החברה ו/או המתכננים והיועצים.
- גליון מס' 1 הערות ומקרא הנו חלק בלתי נפרד מגליון זה.

דורית ודורון הוק אדריכלים  
Doritte & Doron Hoek Architects



תכנית לא סופית  
לפני היתר בניה

יתכנו שינויים לפי דרישת הרשויות ו/או החלטת החברה ו/או המתכננים והיועצים

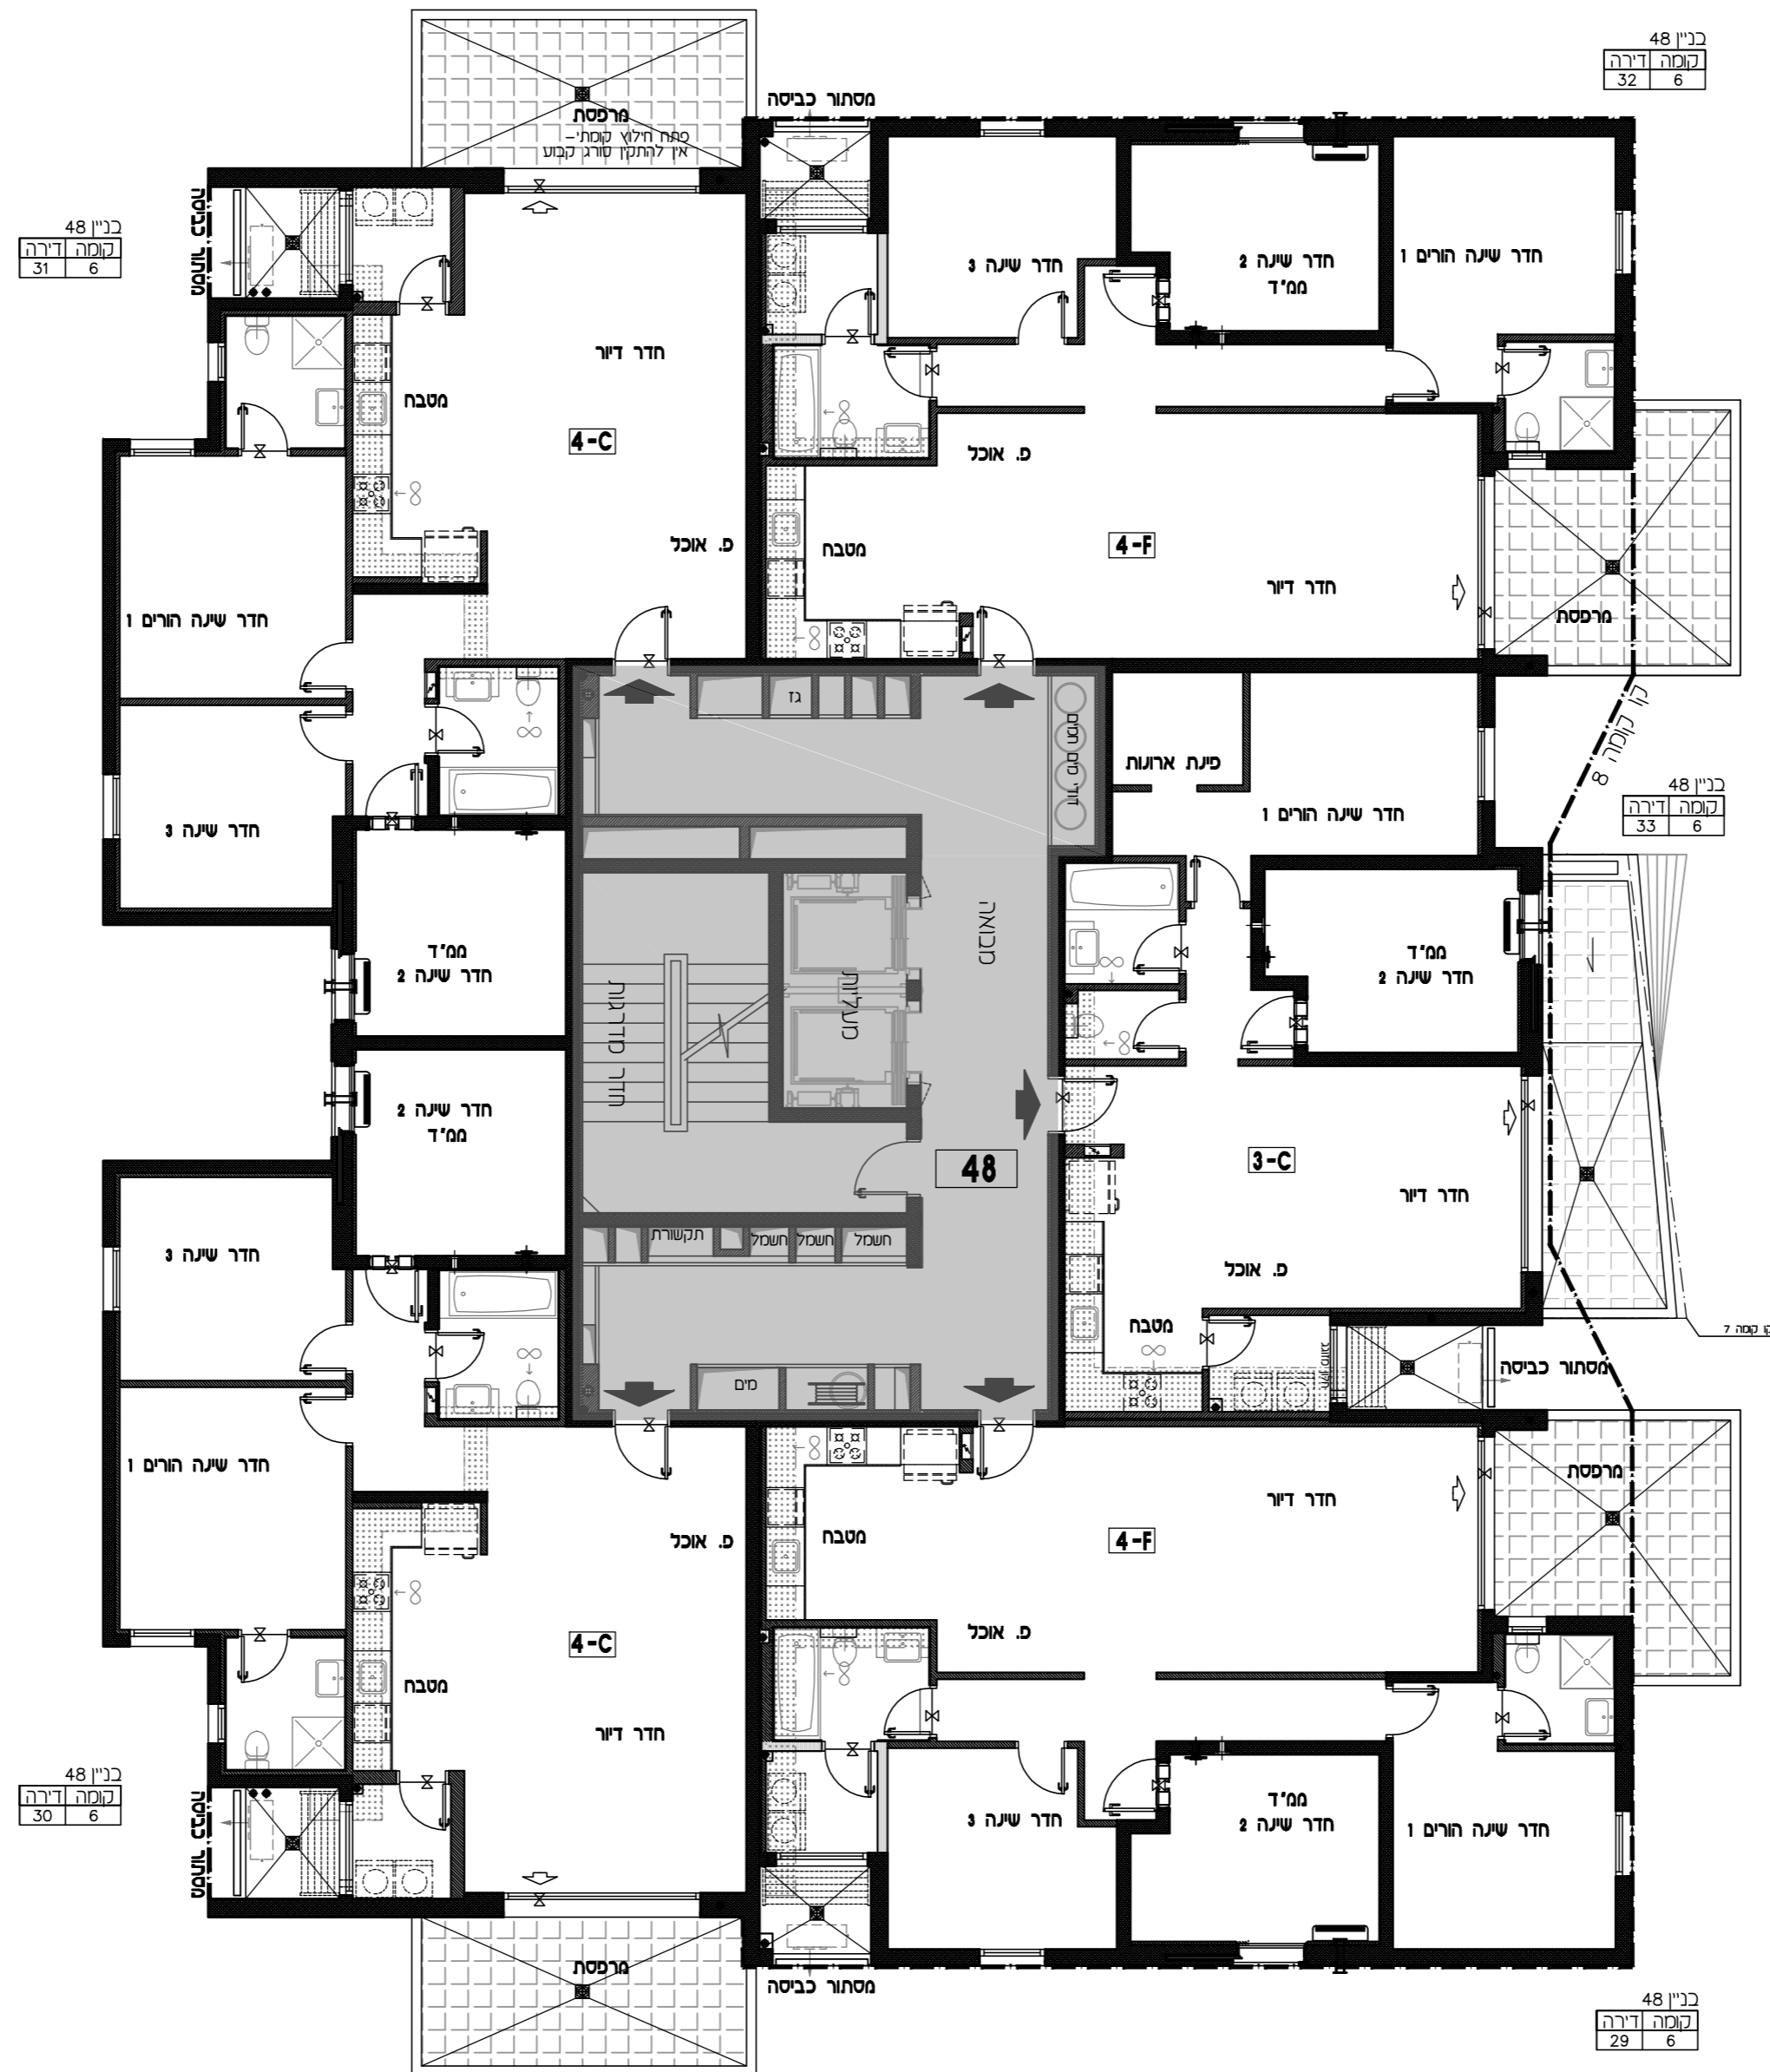

כנין 48  
קומה דירה  
30 6

קו קומה 8