


קנ"ס:
תאריך עדכון: 9.11.2017
מהדורה: 01

מתחם: ה
מגרש: 107
בניין: 51
קומה: 4

9	גג
8	
7	
6	
5	
4	
3	
2	
1	
0	לובי
M	מחסנים
-1	חניון
-2	חניון

חוקר סכמטי

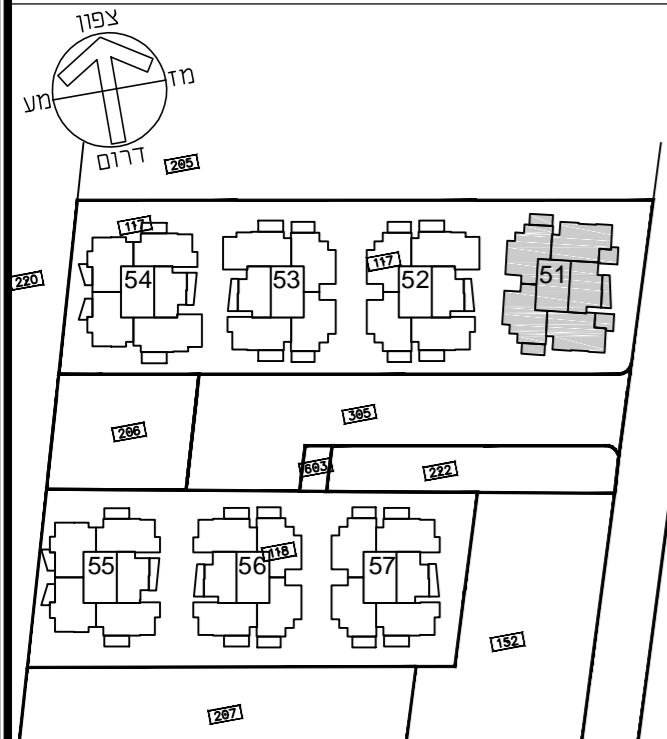


תכנית העמדה סכמטית


הערות

• תכנית מכר לא סופית - לפני היתר בניה
יתכנו שינויים לפי דרישות רשויות /או החלטת החברה
/או המתכננים והיועצים.
• גליון מס' 1 הערות ומקרא הנו חלק בלתי נפרד
מגליון זה.

דורית ודורון הוק אדריכלים
Doritte & Doron Hoek Architects

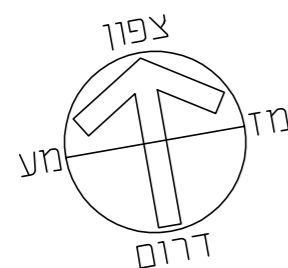

תכנית לא סופית
לפני היתר בניה
יתכנו שינויים לפי דרישת הרשויות /או
החלטת החברה /או המתכננים והיועצים

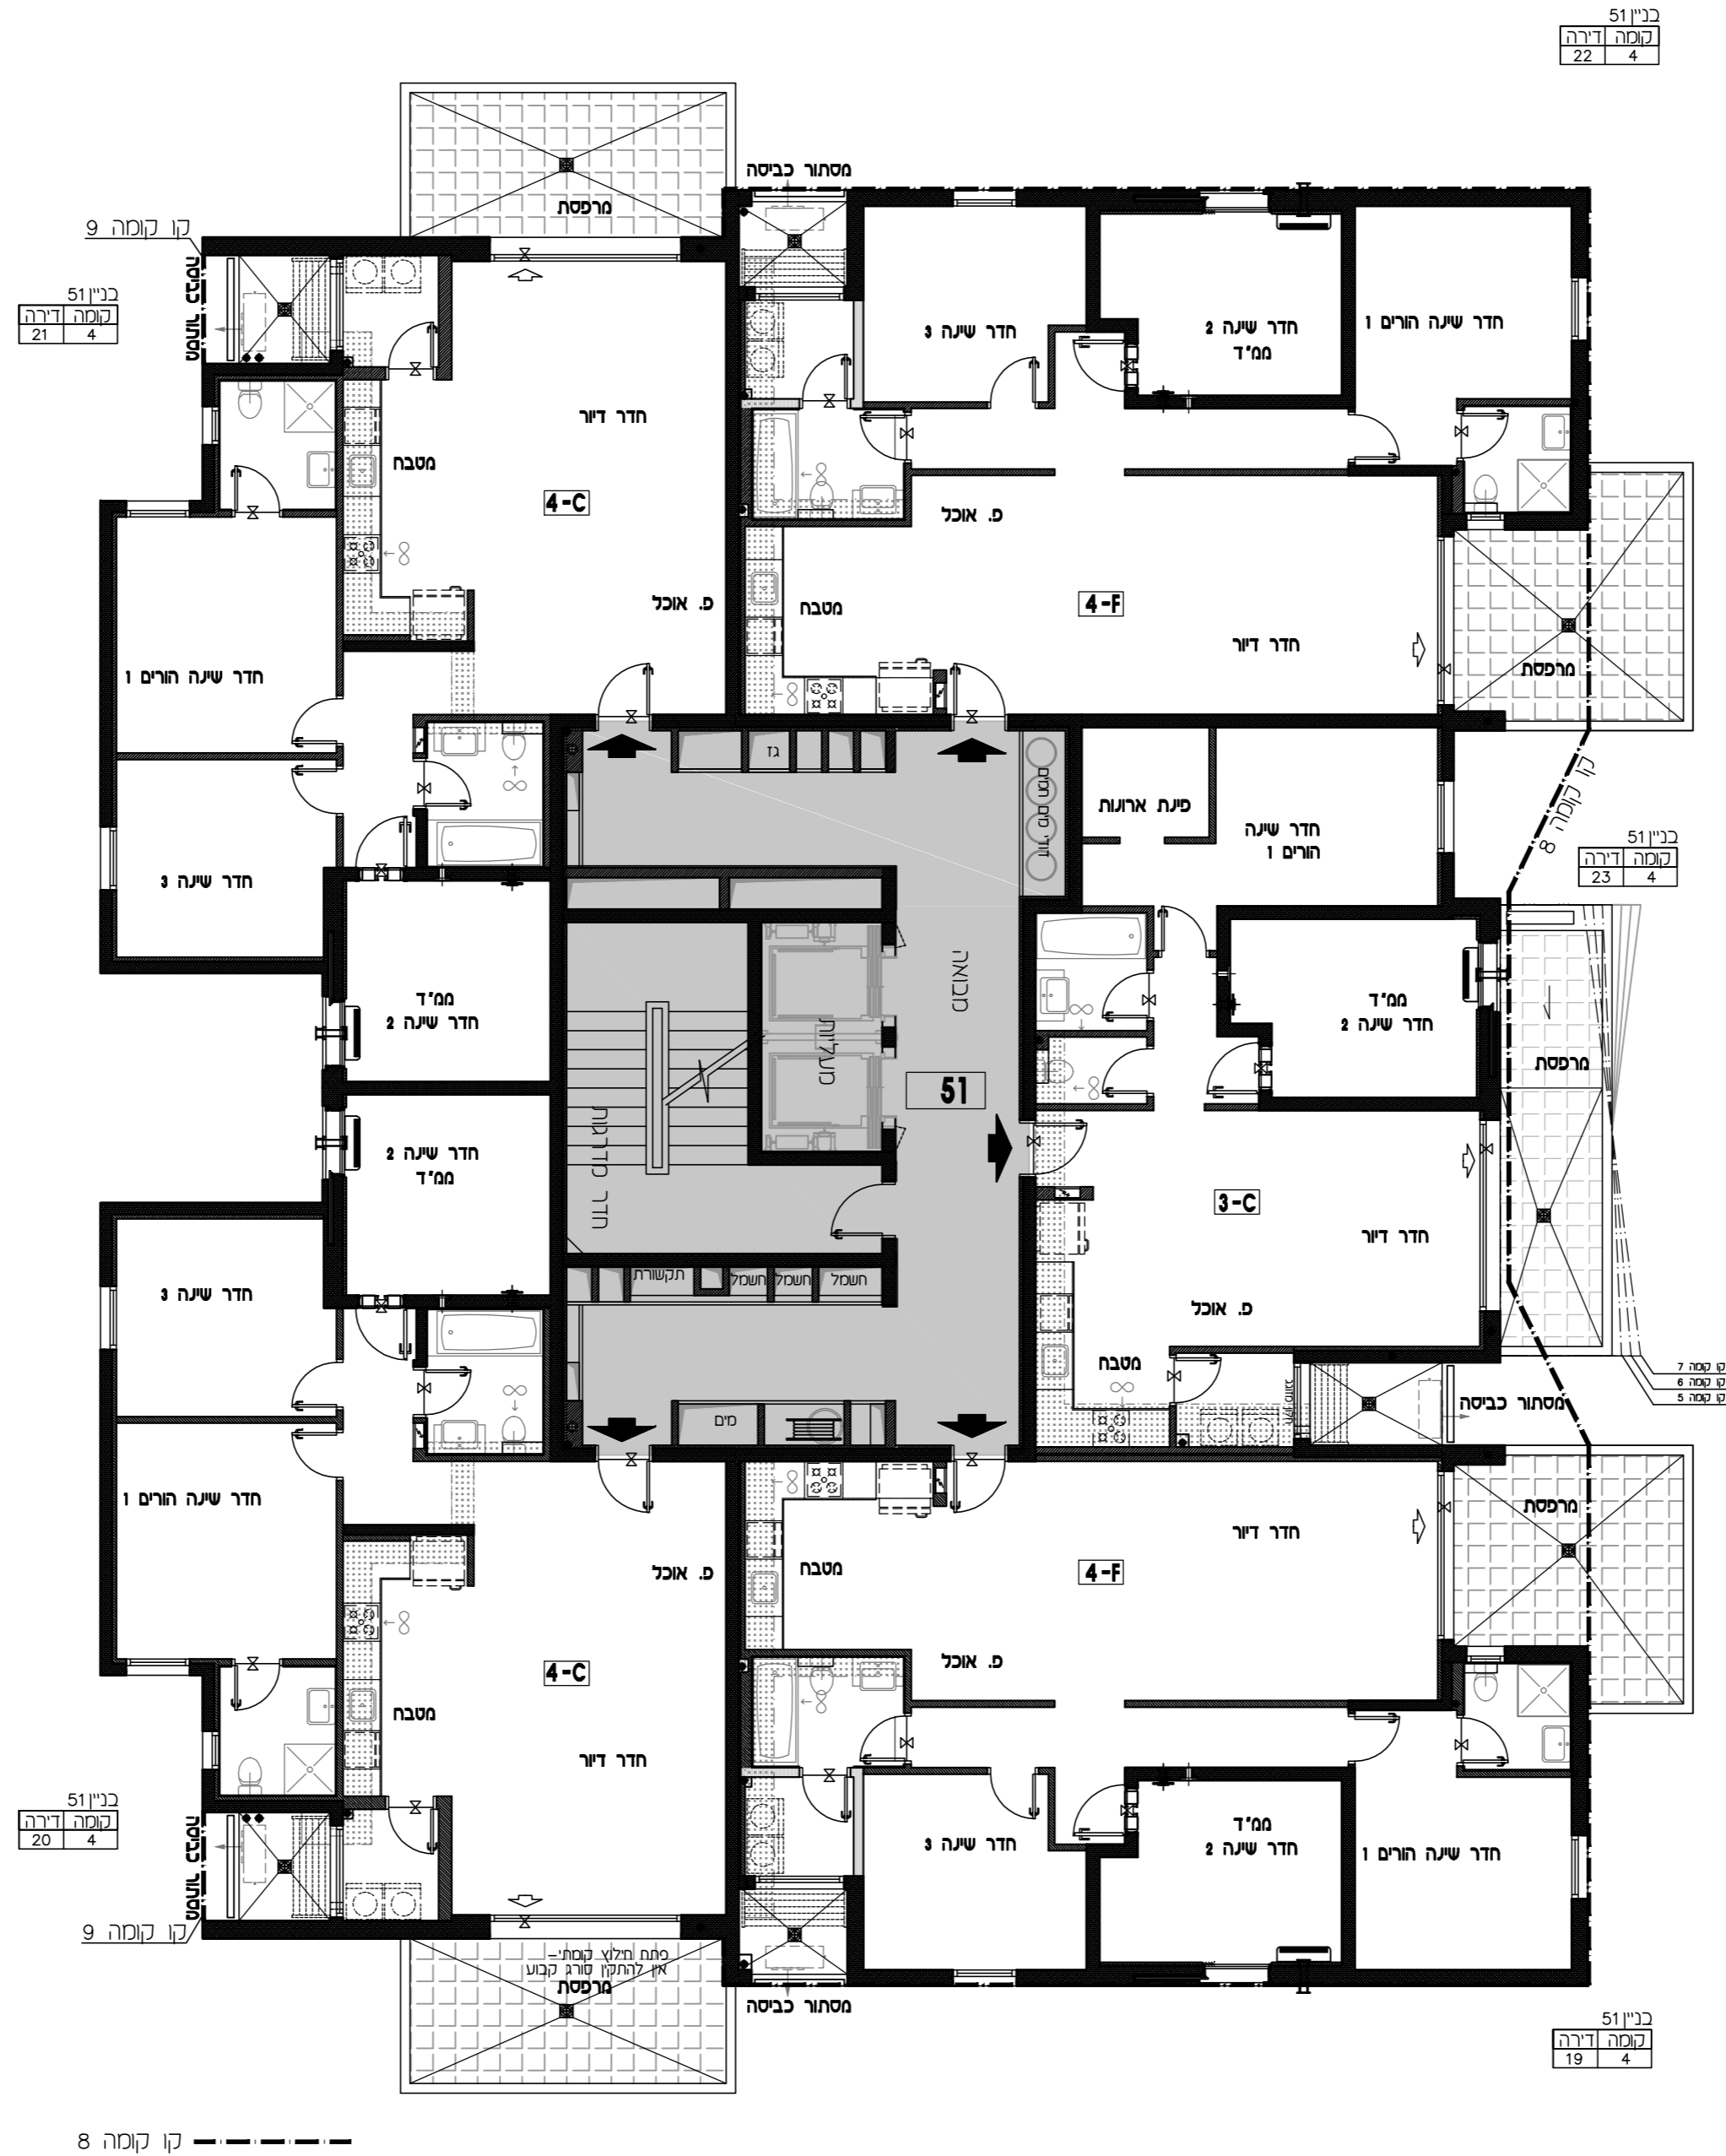

51	כניין
22	קומה דירה
4	

51	כניין
21	קומה דירה
4	

51	כניין
23	קומה דירה
4	

7	קו סכמי
6	קו סכמי
5	קו סכמי

51	כניין
20	קומה דירה
4	

51	כניין
19	קומה דירה
4	

קו קומה 8