


קנ"ס:  
תאריך עדכון: 9.11.2017  
מהדורה: 01

מתחם: ה  
מגרש: 107  
בניין: 51  
קומה: 6

9	
8	
7	
6	
5	
4	
3	
2	
1	
0	לובי
M	מחסנים
-1	חניון
-2	חניון

חוקר סכמטי

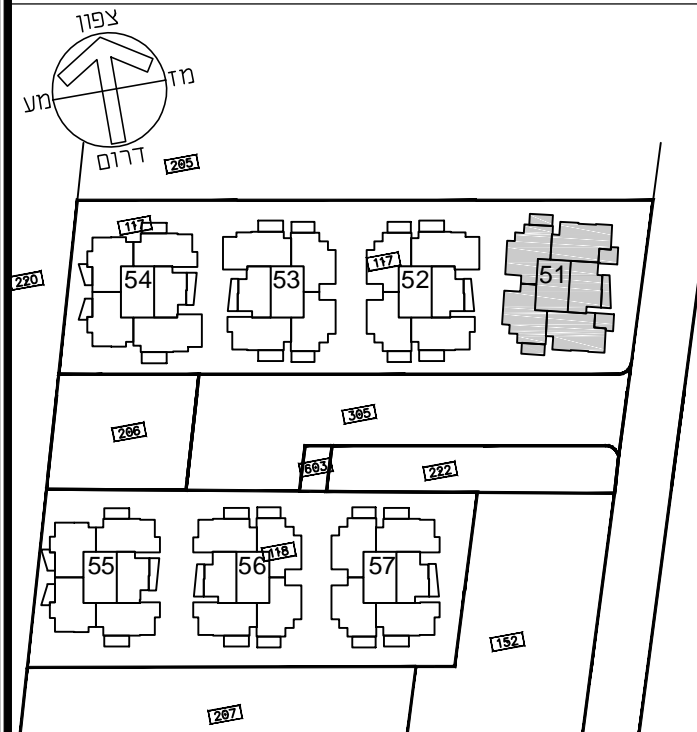


תכנית העמדה סכמטית


הערות

• תכנית מכר לא סופית - לפני היתר בניה  
יתכנו שינויים לפי דרישות רשויות /או החלטת החברה  
ו/או המתכננים והיועצים.  
• גליון מס' 1 הערות ומקרא הנו חלק בלתי נפרד  
מגליון זה.

דורית ודורון הוק אדריכלים  
Doritte & Doron Hoek Architects

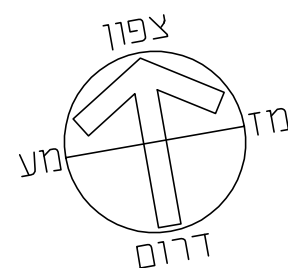

תכנית לא סופית  
לפני היתר בניה  
יתכנו שינויים לפי דרישת הרשויות /או  
החלטת החברה /או המתכננים והיועצים

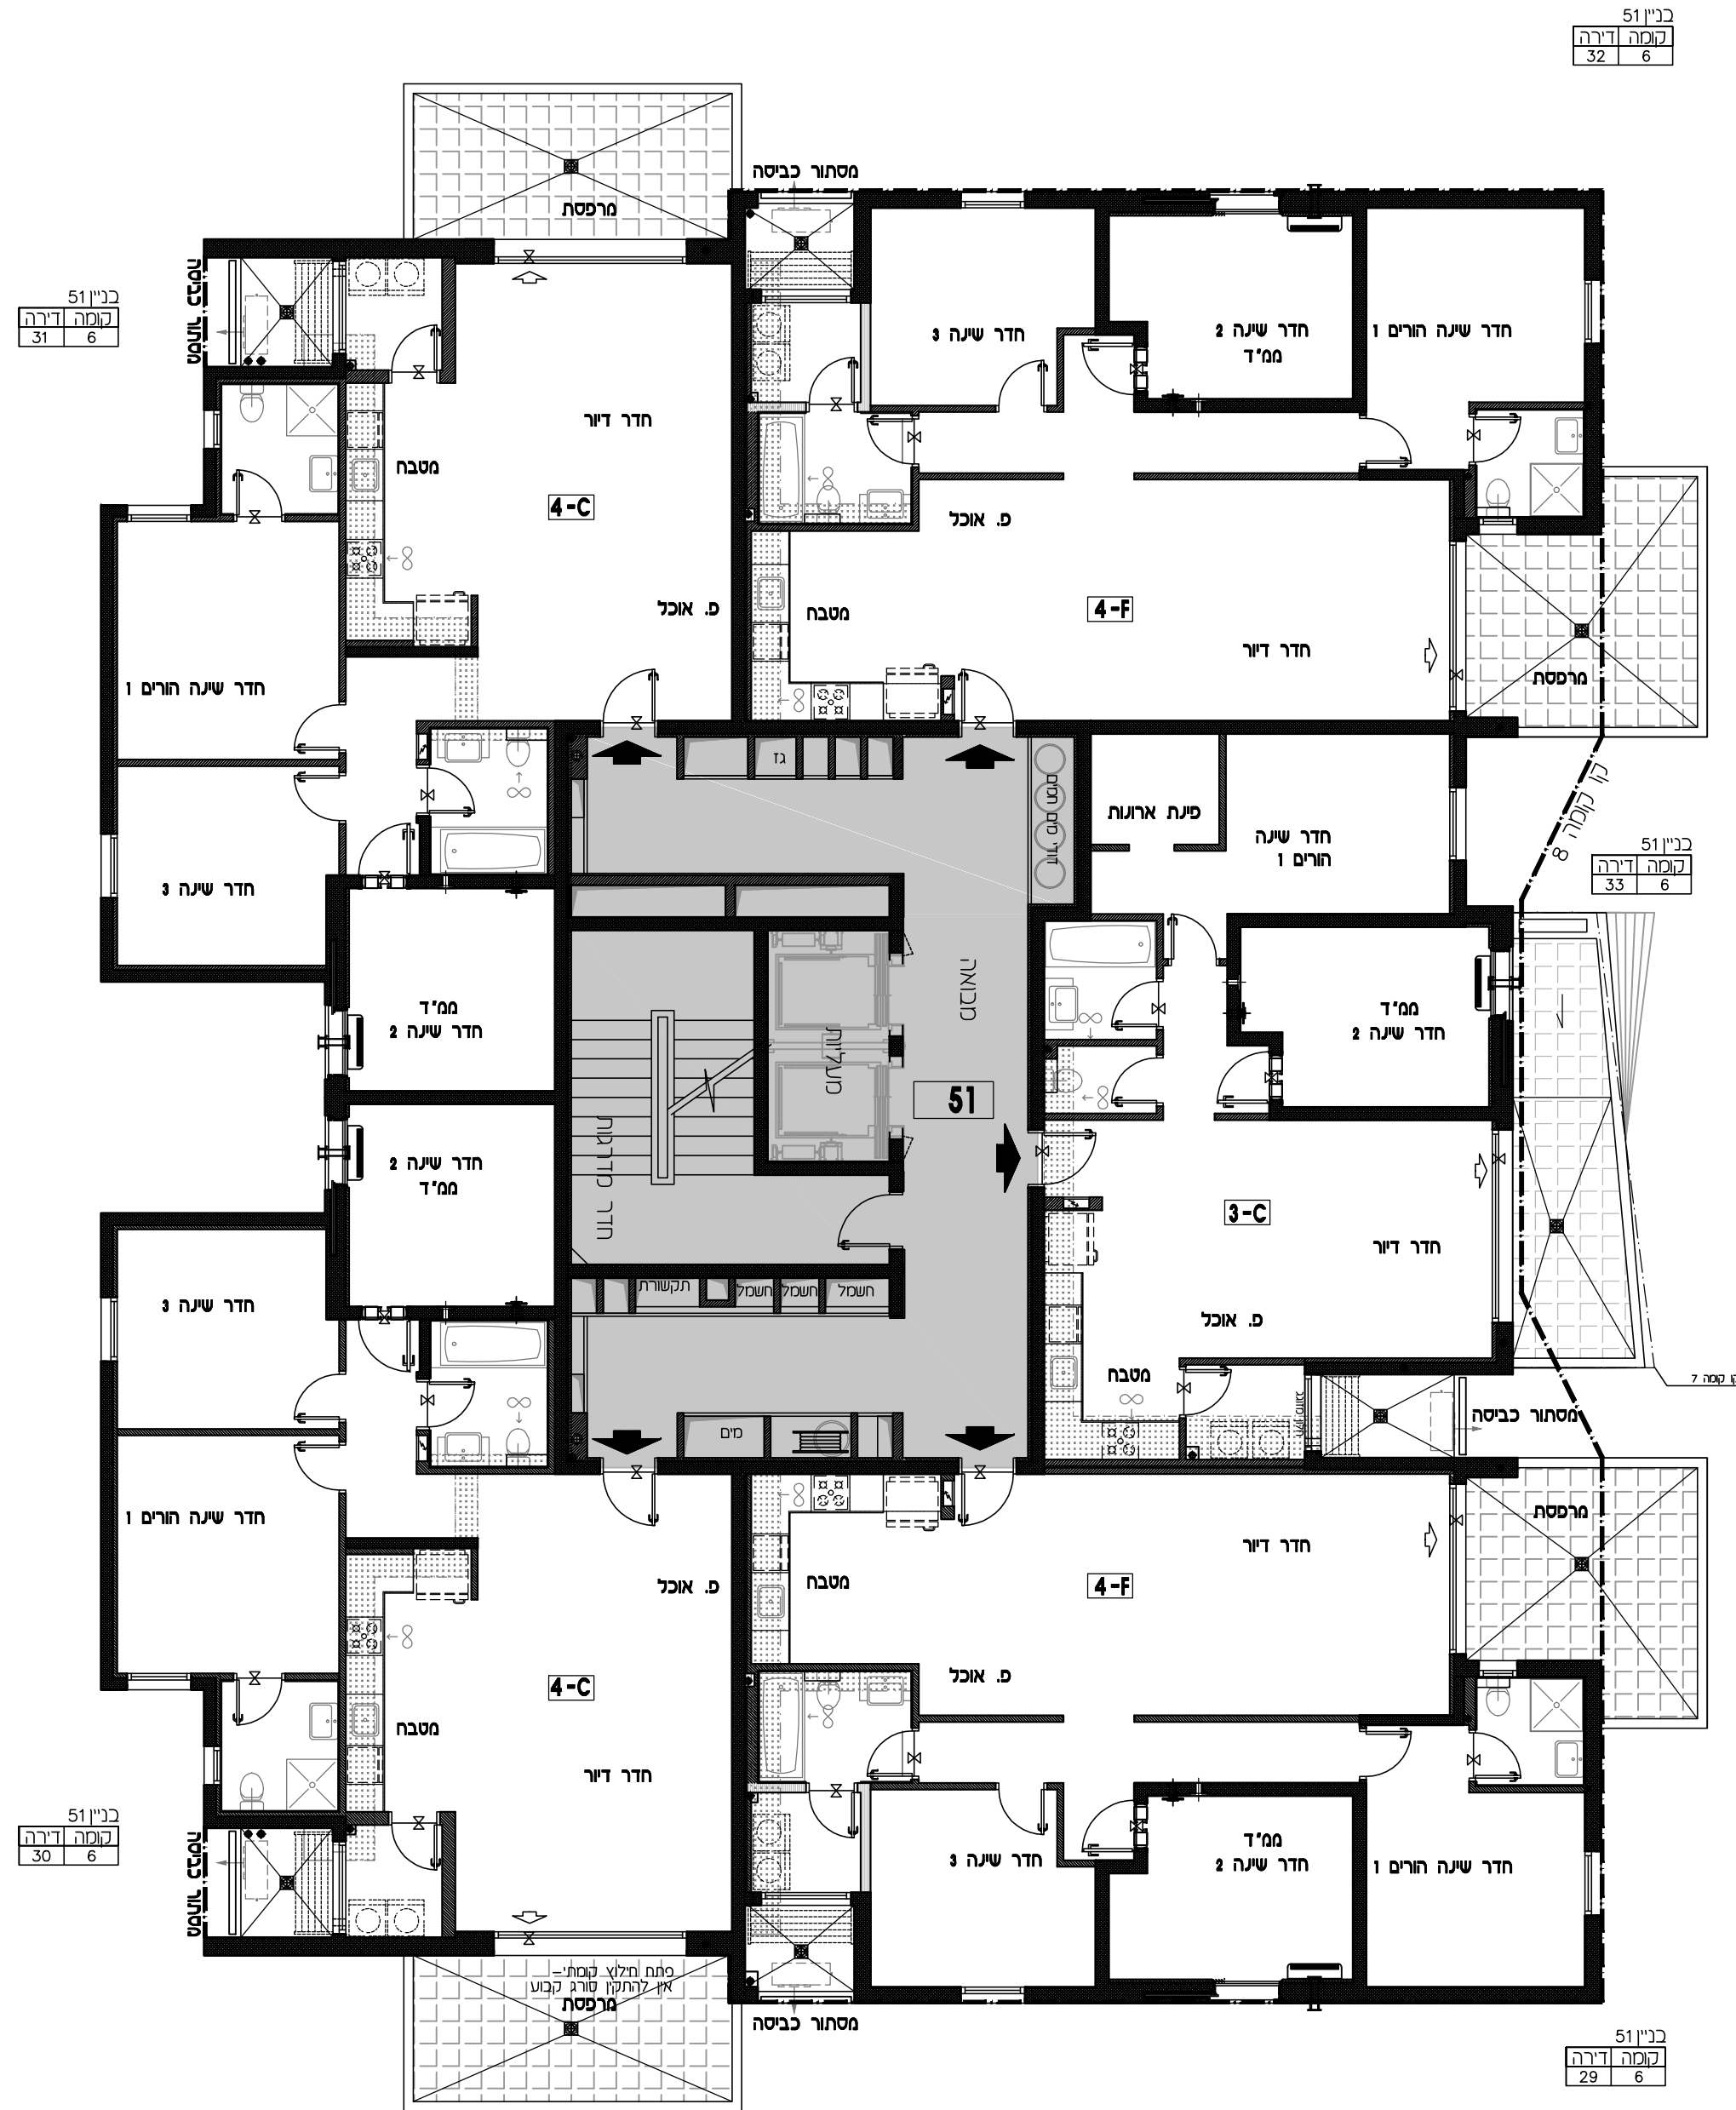

כני"ן 51  
קומה דירה 32 6

כני"ן 51  
קומה דירה 31 6

כני"ן 51  
קומה דירה 33 6

כני"ן 51  
קומה דירה 30 6

כני"ן 51  
קומה דירה 29 6

קו קומה 8