


קב"ט:
תאריך עדכון: 9.11.2017
מהדורה: 01

מתחם: ה
מגרש: 107
בניין: 51
קומה: 7

9	גג
8	
7	
6	
5	
4	
3	
2	
1	
0	לובי
M	מחסנים
-1	חניון
-2	חניון


חוקר סכמטי

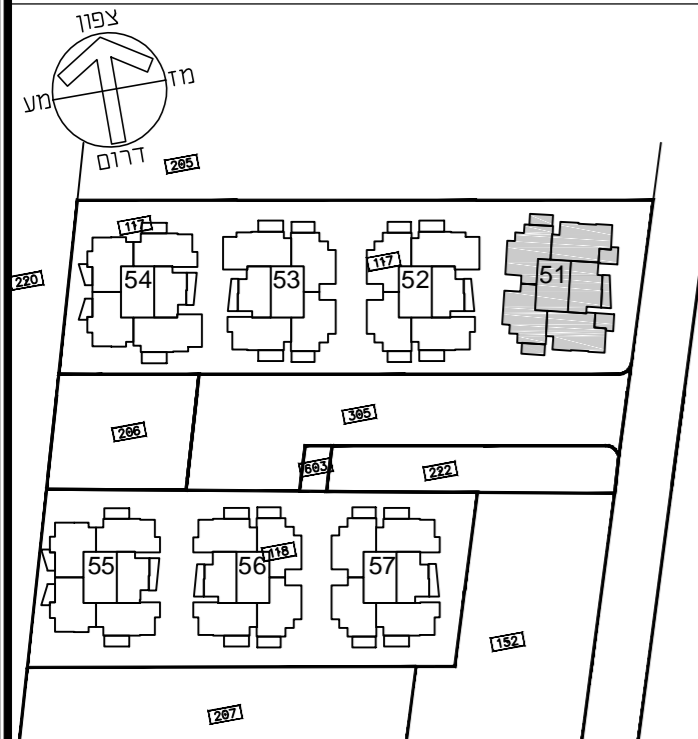


תכנית העמדה סכמטית

הערות
 • תכנית מכר לא סופית - לפני היתר בניה
 • יתכנו שינויים לפי דרישות רשויות /או החלטת החברה
 • ו/או המתכננים והיועצים.
 • גליון מס' 1 הערות ומקרא הנו חלק בלתי נפרד
 • מגליון זה.

דורית ודורון הוק אדריכלים
Doritte & Doron Hoek Architects

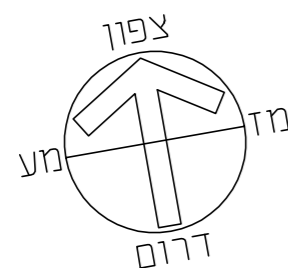

תכנית לא סופית
לפני היתר בניה
יתכנו שינויים לפי דרישת הרשויות /או
החלטת החברה /או המתכננים והיועצים

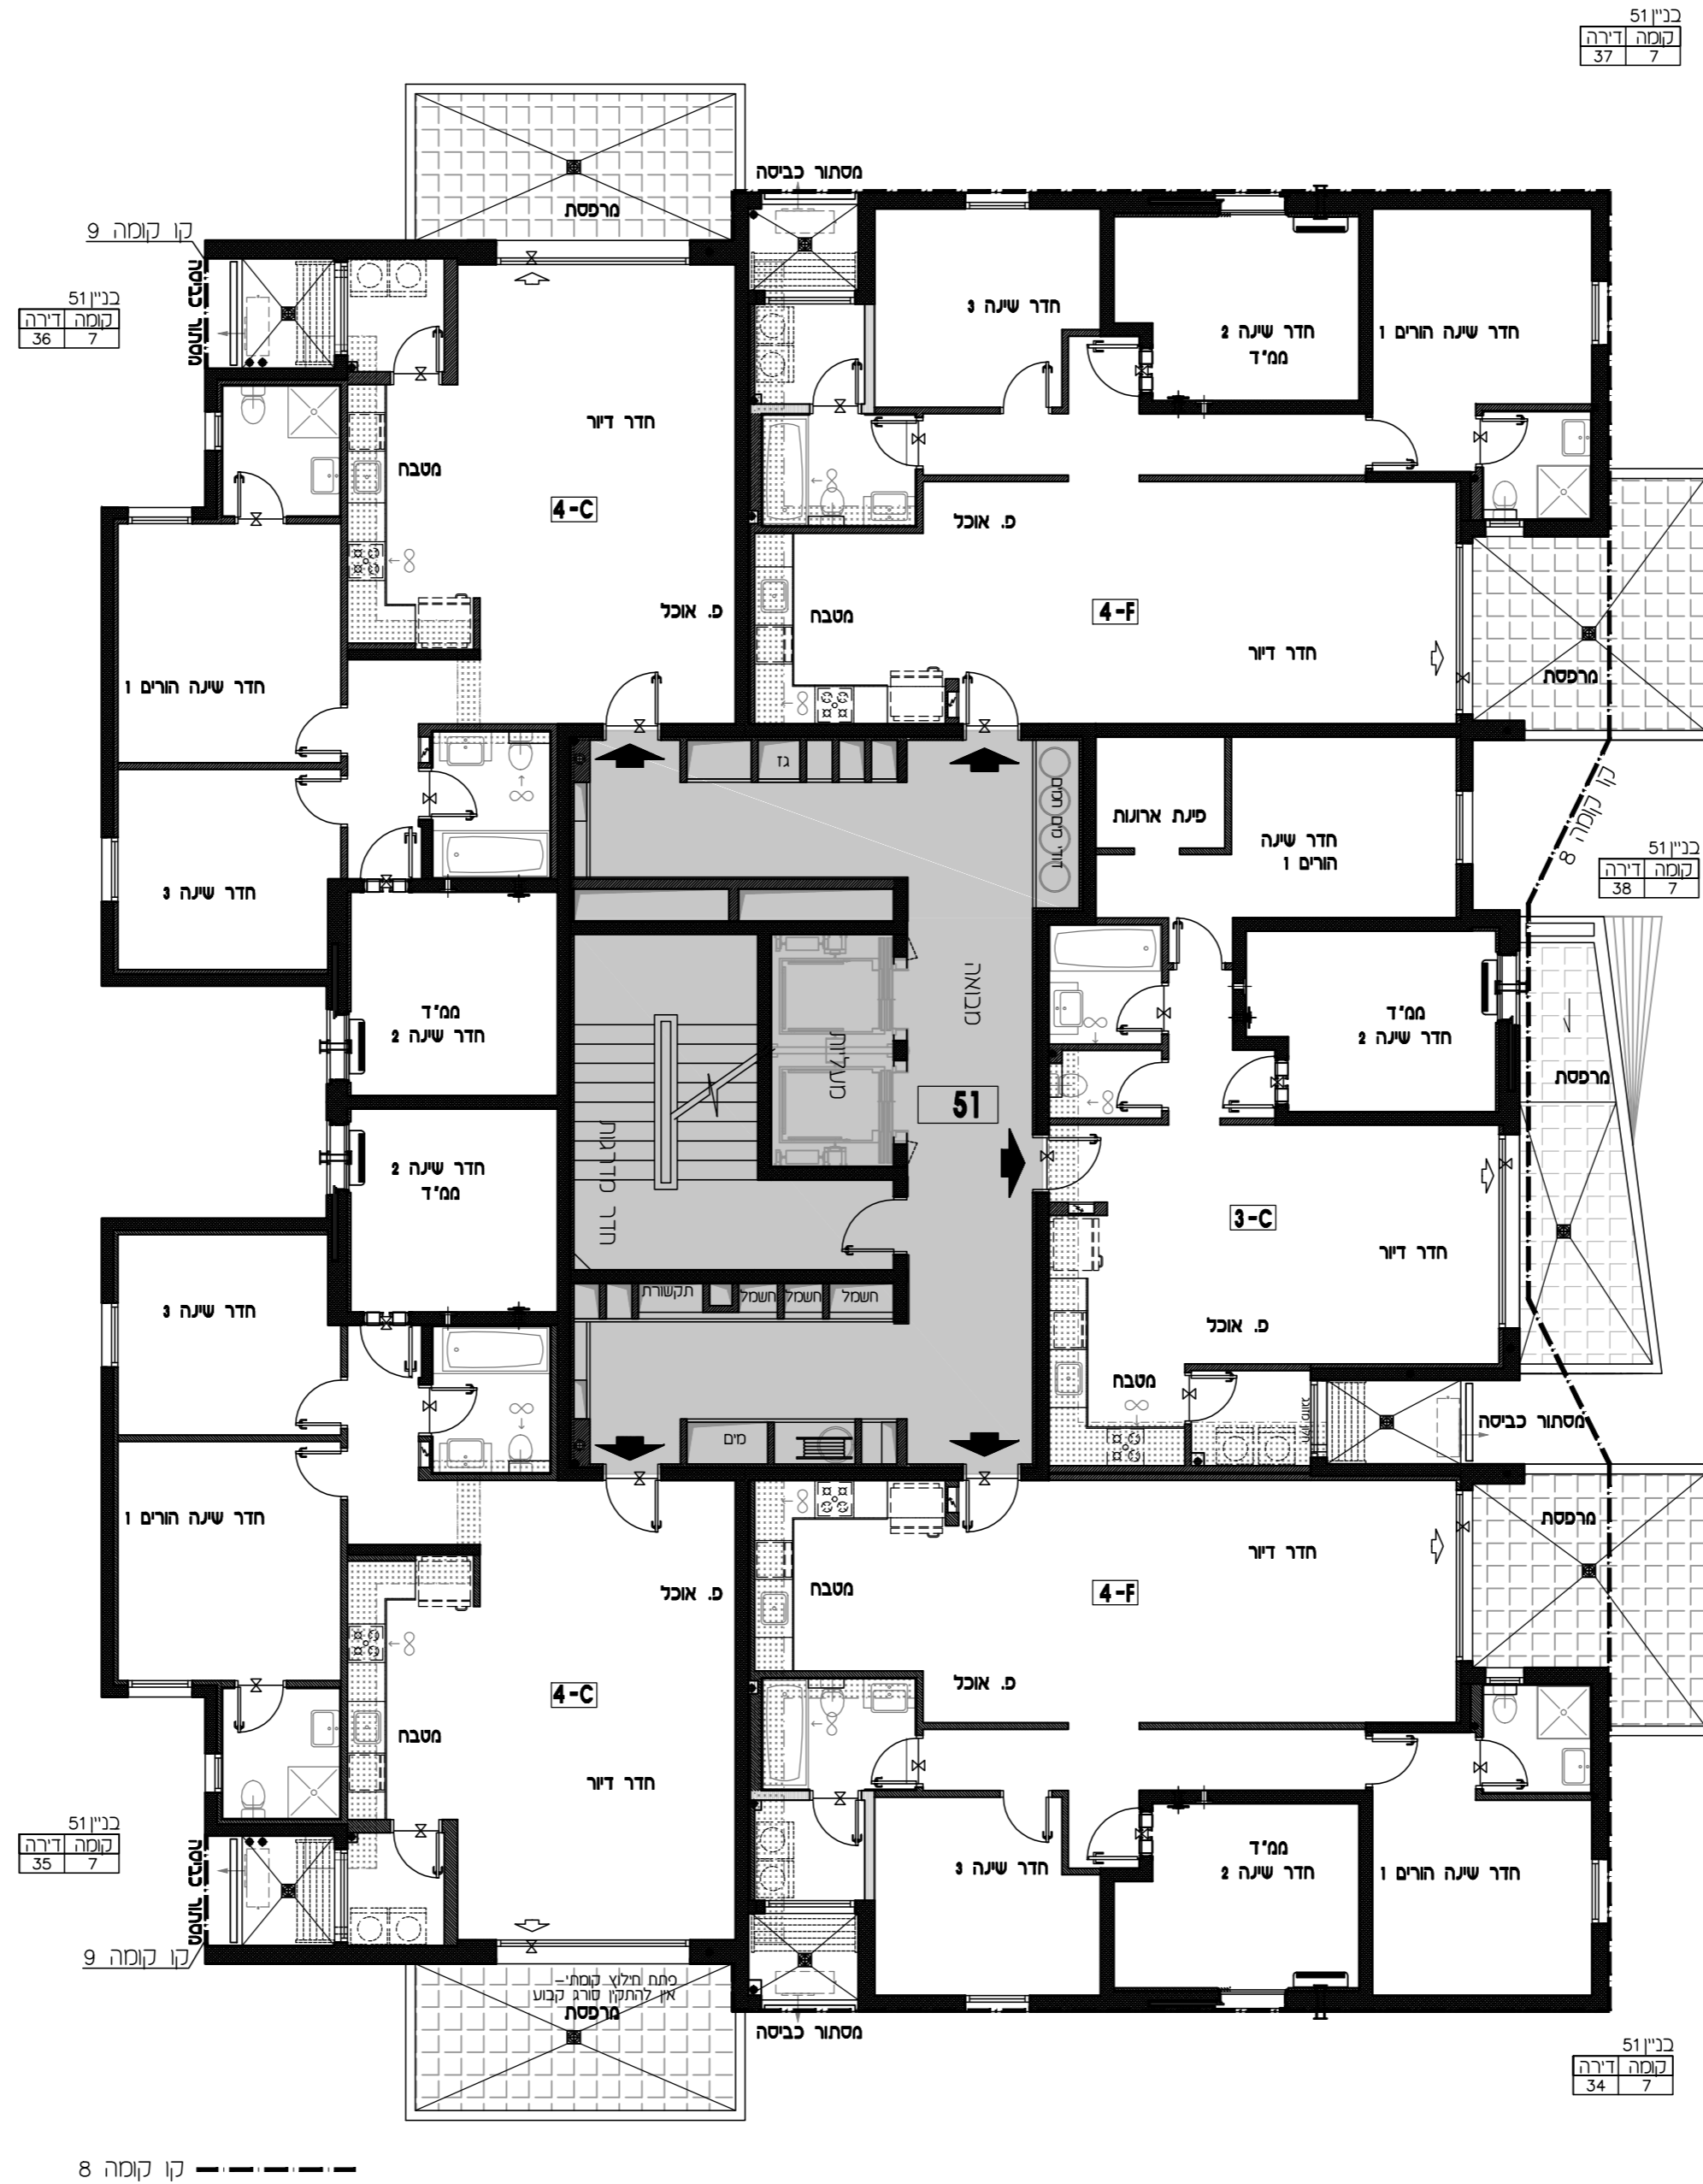

כניין 51
קומה דירה
37 7

כניין 51
קומה דירה
36 7

כניין 51
קומה דירה
38 7

כניין 51
קומה דירה
35 7

כניין 51
קומה דירה
34 7

קו קומה 8