


קב"מ: מתחם: ה
תאריך עדכון: 9.11.2017 מגרש: 17
מהדורה: 01 בניין: 51
קומה: 8


9	לובי
8	מחסנים
7	חניון
6	חניון
5	
4	
3	
2	
1	
0	
M	
-1	
-2	

חוקר סכמטי

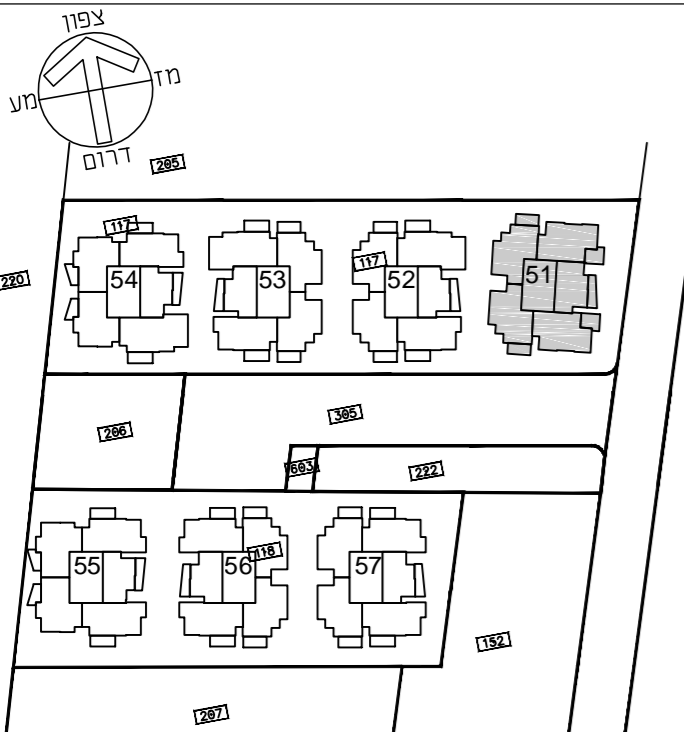


תכנית העמדה סכמטית

הערות
• תכנית מכר לא סופית – לפני היתר בניה
יתכנו שינויים לפי דרישות רשויות /או החלטת החברה
ו/או המתכננים והיועצים.
• גליון מס' 1 הערות ומקרא הנו חלק בלתי נפרד
מגליון זה.

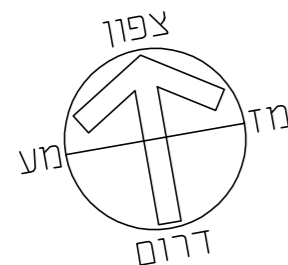

תכנית לא סופית
לפני היתר בניה

יתכנו שינויים לפי דרישת הרשות /או
החלטת החברה /או המתכננים והיועצים

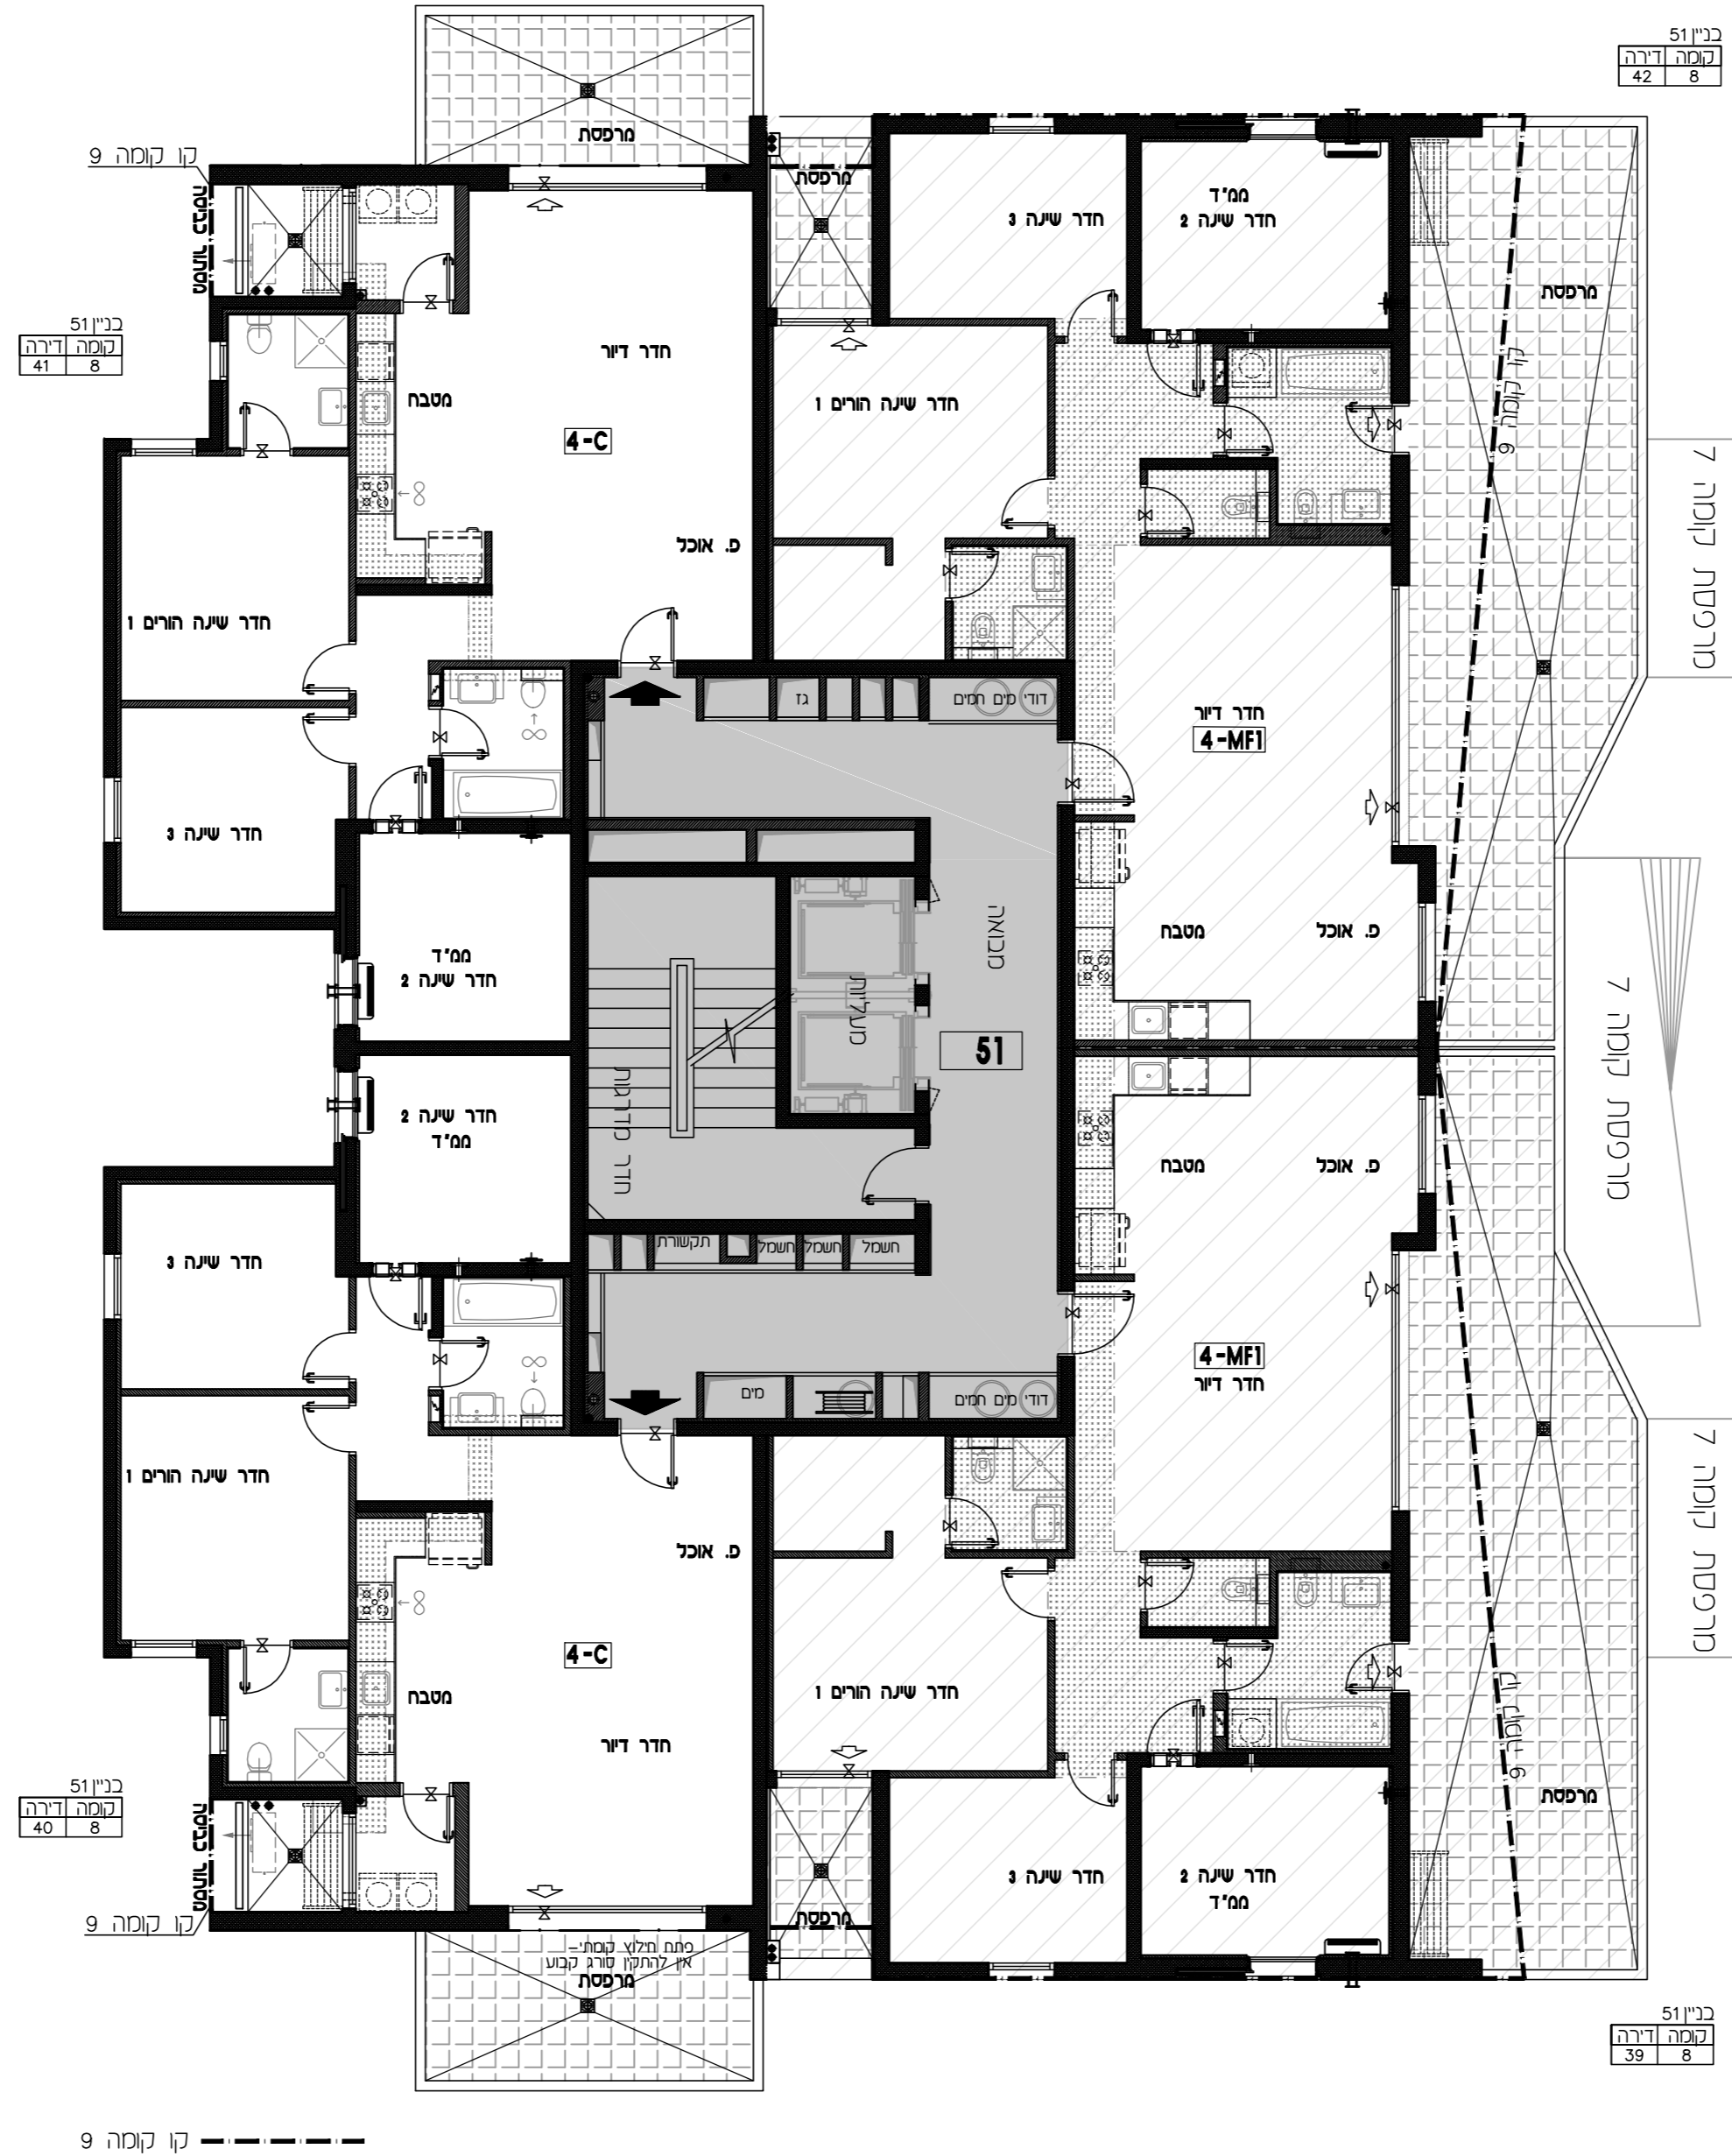

קו קומה 9