


קנ"ס:
תאריך עדכון: 9.11.2017
מהדורה: 01

מתחם: ה
מגרש: 107
בניין: 51
קומה: 2

| | |
|----|--------|
| 9 | גג |
| 8 | |
| 7 | |
| 6 | |
| 5 | |
| 4 | |
| 3 | |
| 2 | |
| 1 | |
| 0 | לובי |
| M | מחסנים |
| -1 | חניון |
| -2 | חניון |

חוקר סכמטי

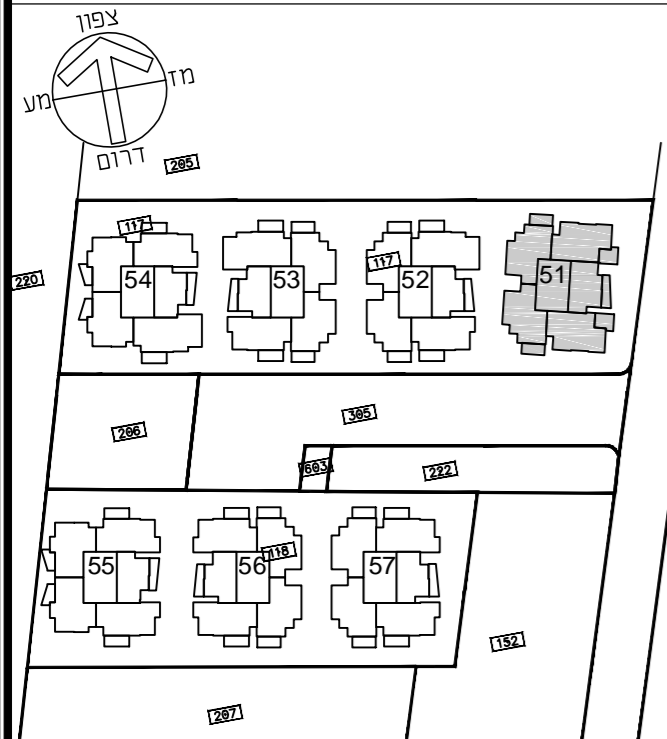


תכנית העמדה סכמטית


הערות

• תכנית מכר לא סופית - לפני היתר בניה
יתכנו שינויים לפי דרישות רשויות /או החלטת החברה
/או המתכננים והיועצים.
• גליון מס' 1 הערות ומקרא הנו חלק בלתי נפרד
מגליון זה.

דורית ודורון הוק אדריכלים
Doritte & Doron Hoek Architects

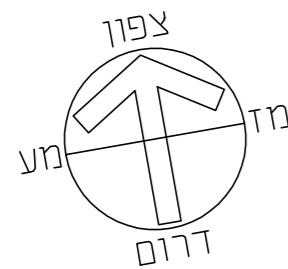

תכנית לא סופית
לפני היתר בניה
יתכנו שינויים לפי דרישות הרשויות /או
החלטת החברה /או המתכננים והיועצים

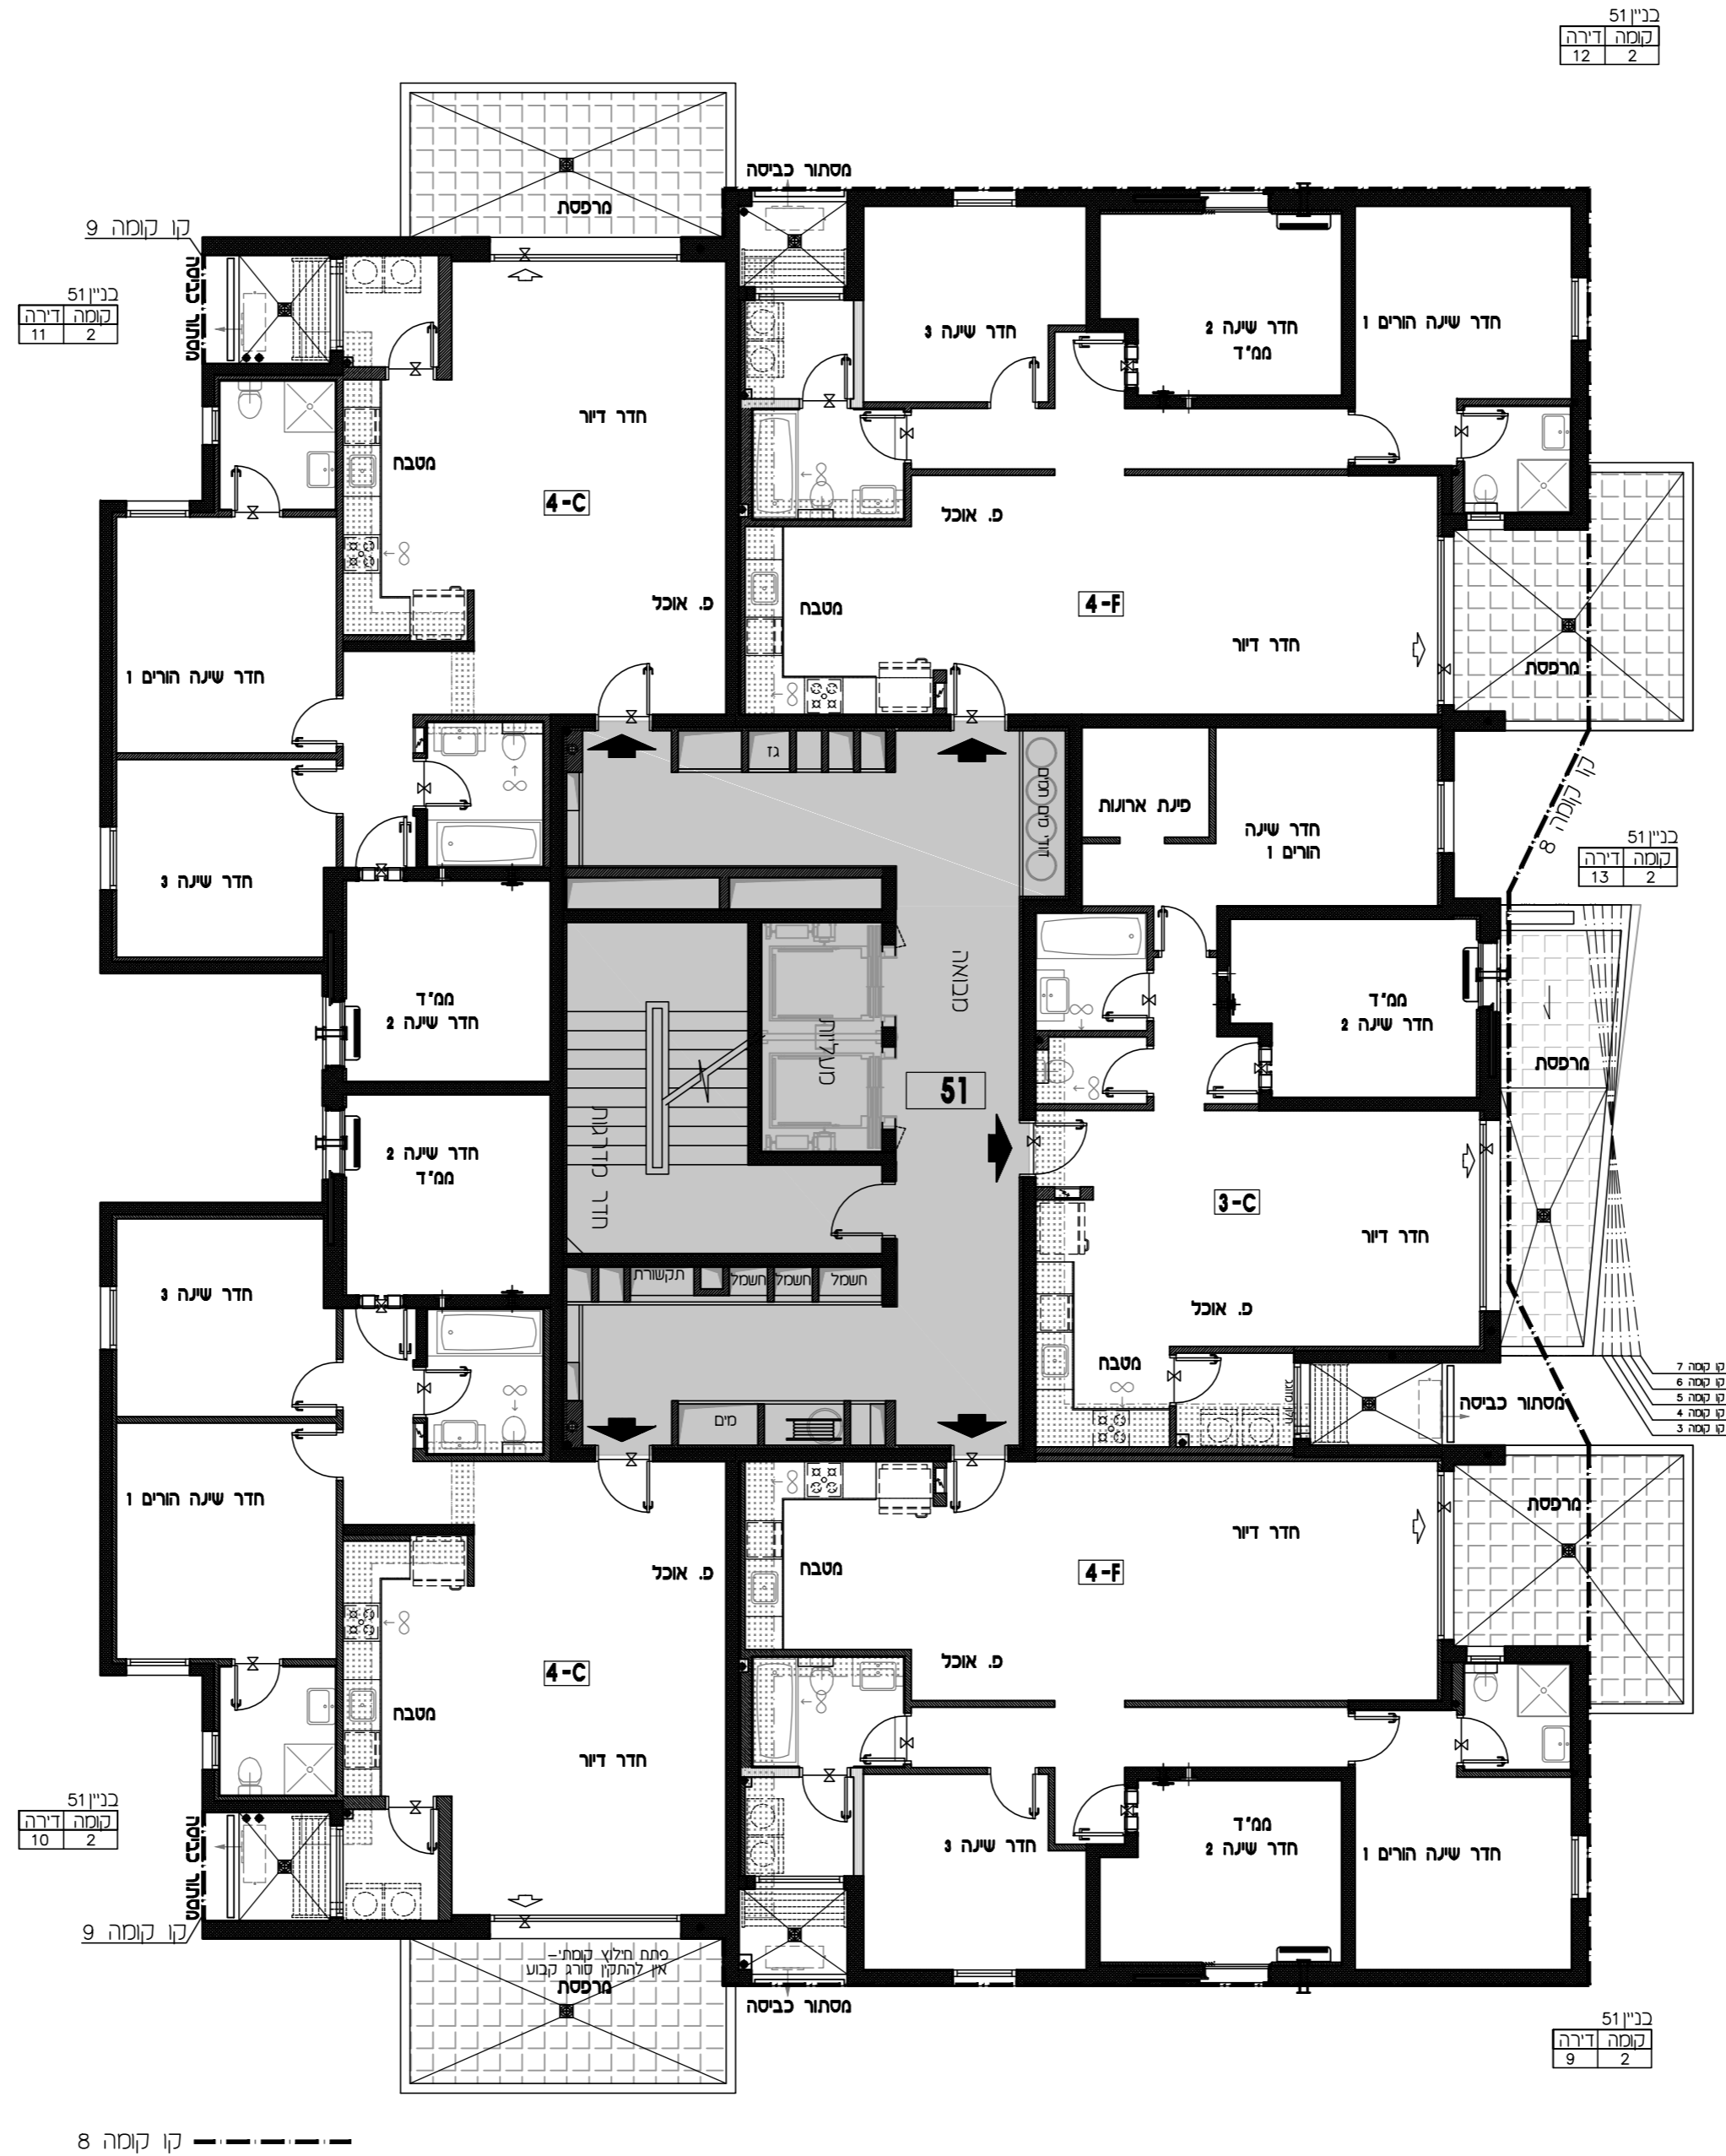

כני"ן
קומה דירה
12 2

כני"ן
קומה דירה
11 2

כני"ן
קומה דירה
13 2

7 טמ"ס
6 טמ"ס
5 טמ"ס
4 טמ"ס
3 טמ"ס

כני"ן
קומה דירה
10 2

כני"ן
קומה דירה
9 2

קו קומה 8