


קב"ט: 1:100
תאריך עדכון: 9.11.2017
מהדורה: 01

מתחם: ה
מגרש: 107
בניין: 52
קומה: 7

9	
8	
7	
6	
5	
4	
3	
2	
1	
0	לובי
M	מחסנים
-1	חניון
-2	חניון

חגך שכמטי

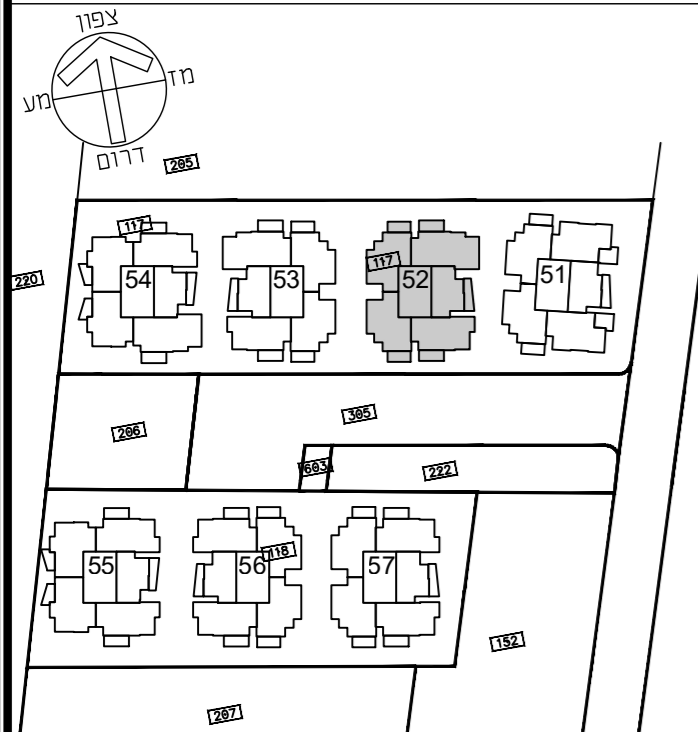


תכנית העמדה שכמטי


הערות

• תכנית מכר לא סופית - לפני היתר בניה
יתכנו שינויים לפי דרישות רשויות ו/או החלטת החברה
ו/או המתכננים והיועצים.
• גליון מס' 1 הערות ומקרא הינו חלק בלתי נפרד
מגליון זה.

דורית ודורון הוק אדריכלים
Dorifite & Doron Hoek Architects

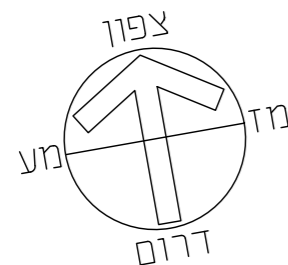

תכנית לא סופית
לפני היתר בניה
יתכנו שינויים לפי דרישות הרשויות ו/או
החלטת החברה ו/או המתכננים והיועצים

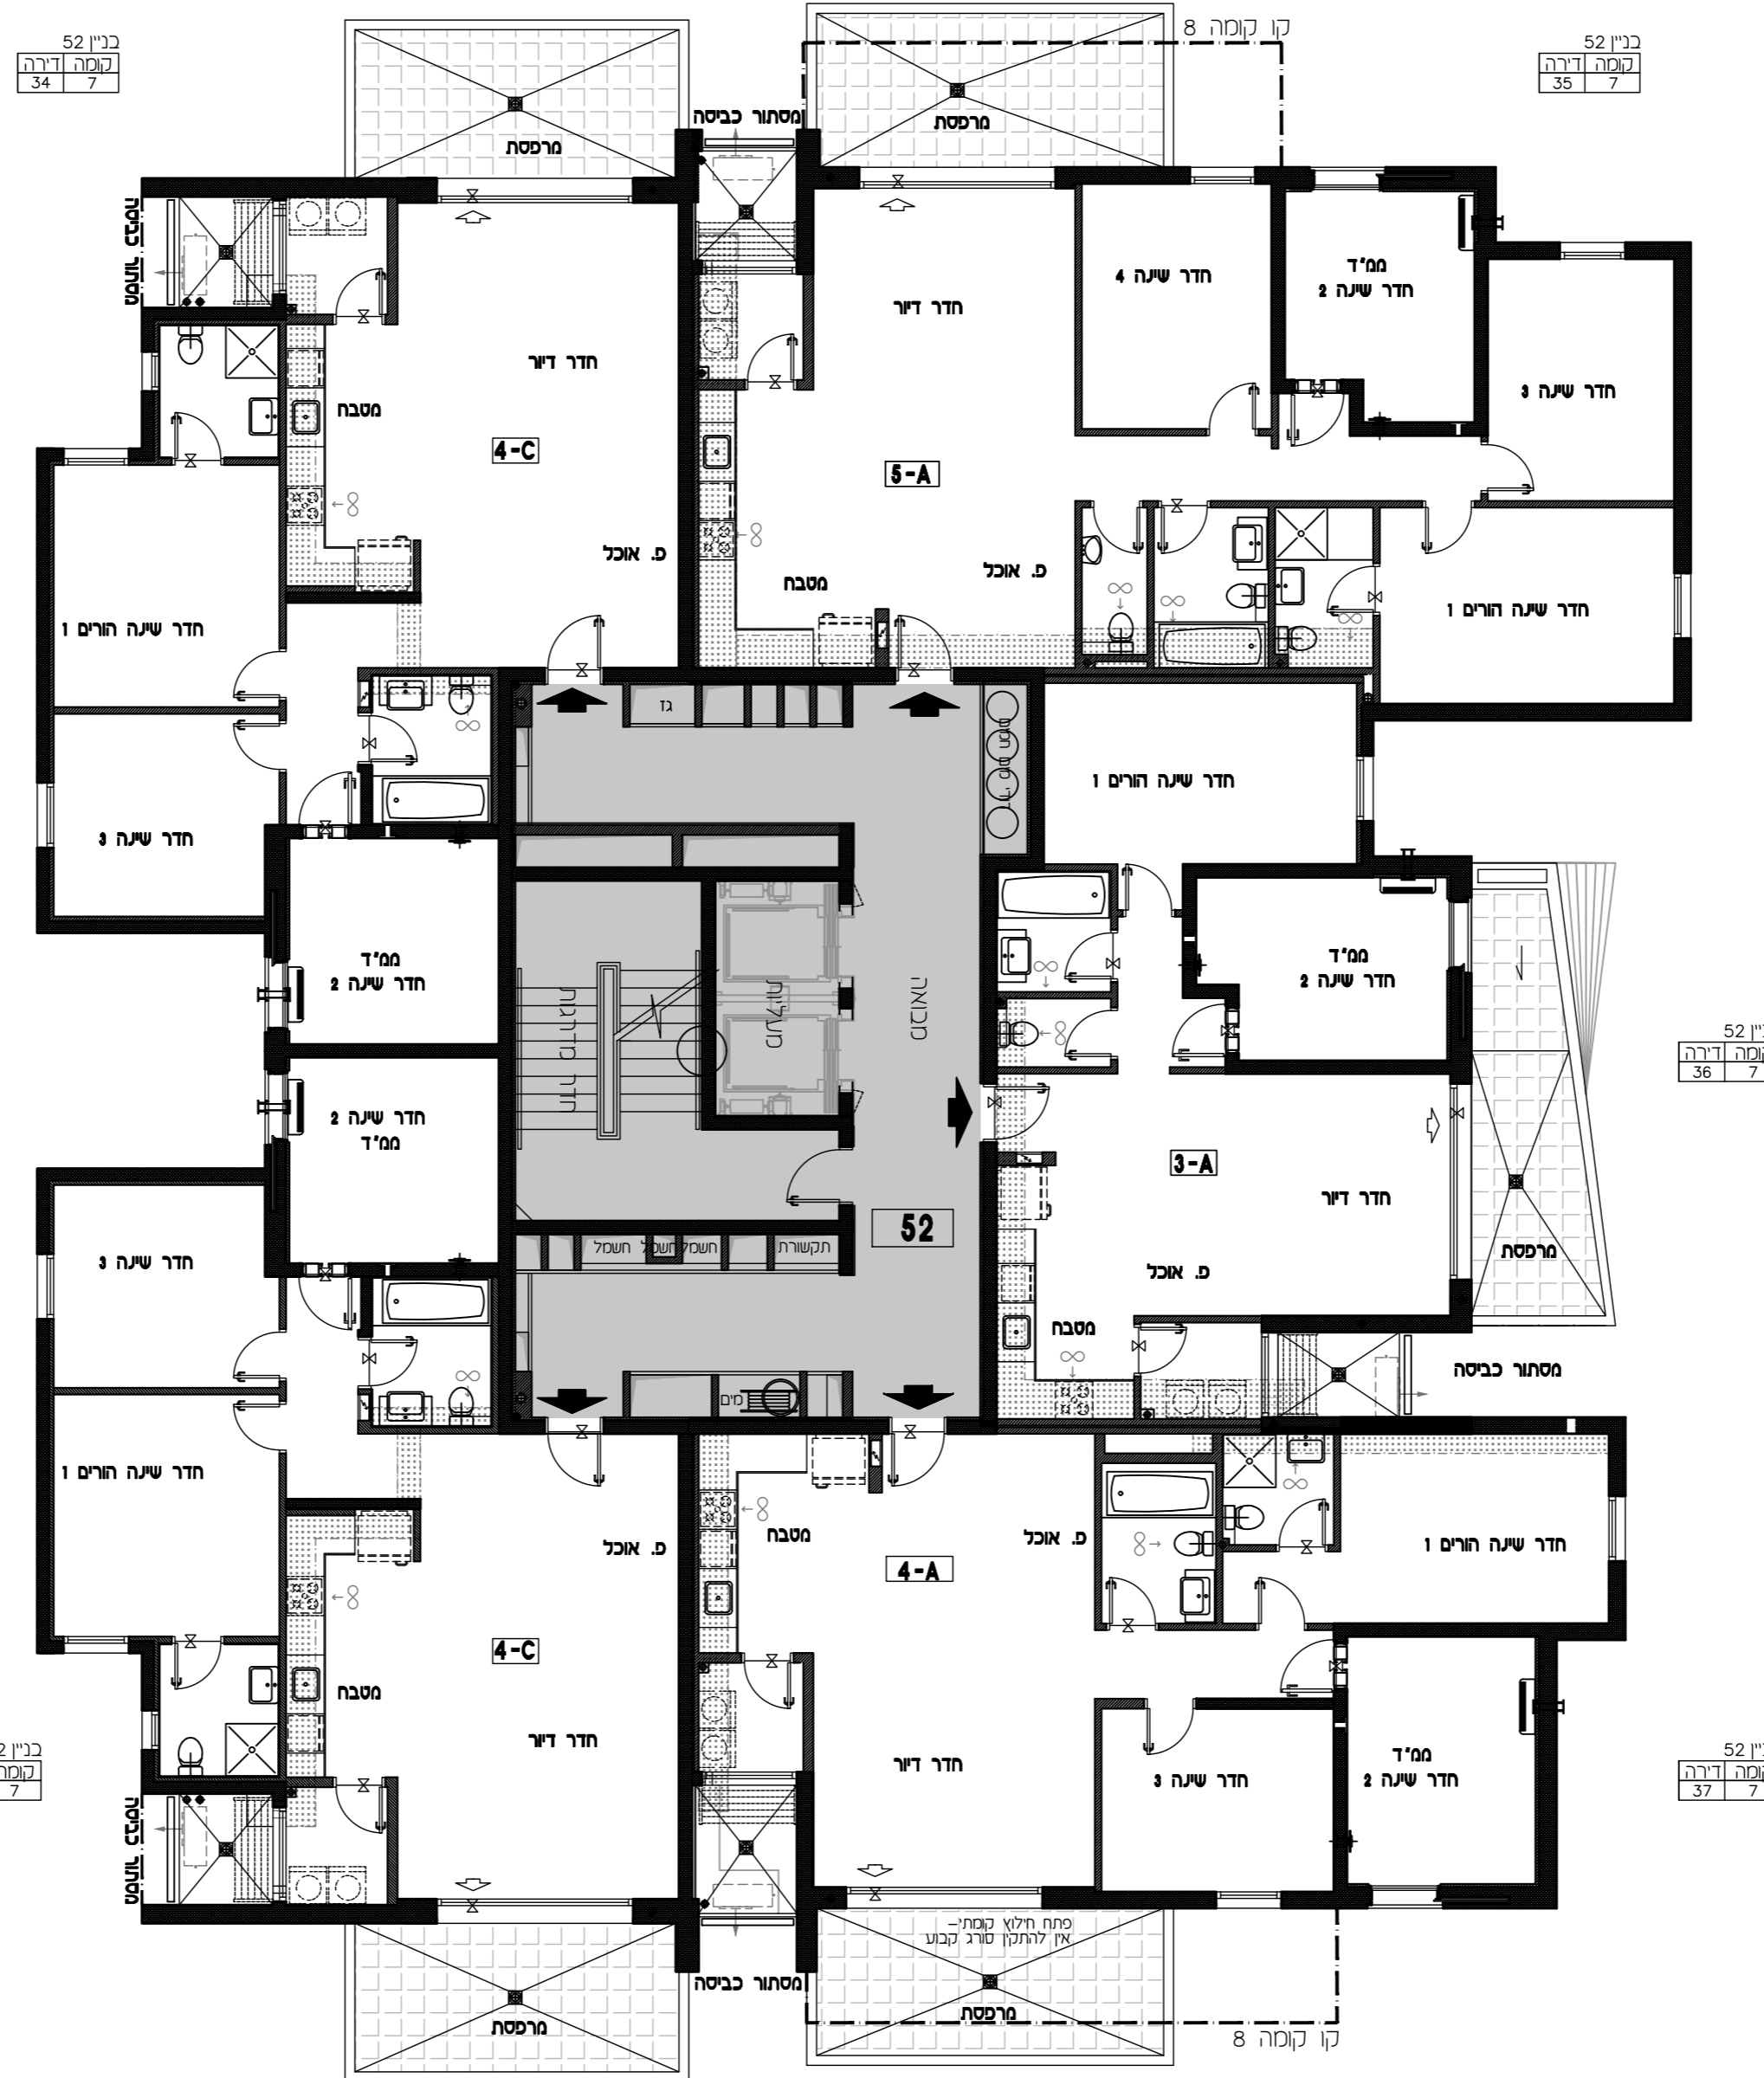

כני 52
קומה 7
דירה 34

כני 52
קומה 7
דירה 35

כני 52
קומה 7
דירה 36

כני 52
קומה 7
דירה 37

כני 52
קומה 7
דירה 38

קו קומה 8