


קב"ט: 1:100
תאריך עדכון: 9.11.2017
מהדורה: 01

מתחם: ה
מגרש: 107
בניין: 52
קומה: גג

גג	
9	
8	
7	
6	
5	
4	
3	
2	
1	
0	לובי
M	מחסנים
-1	חניון
-2	חניון

חתיך סכמטי

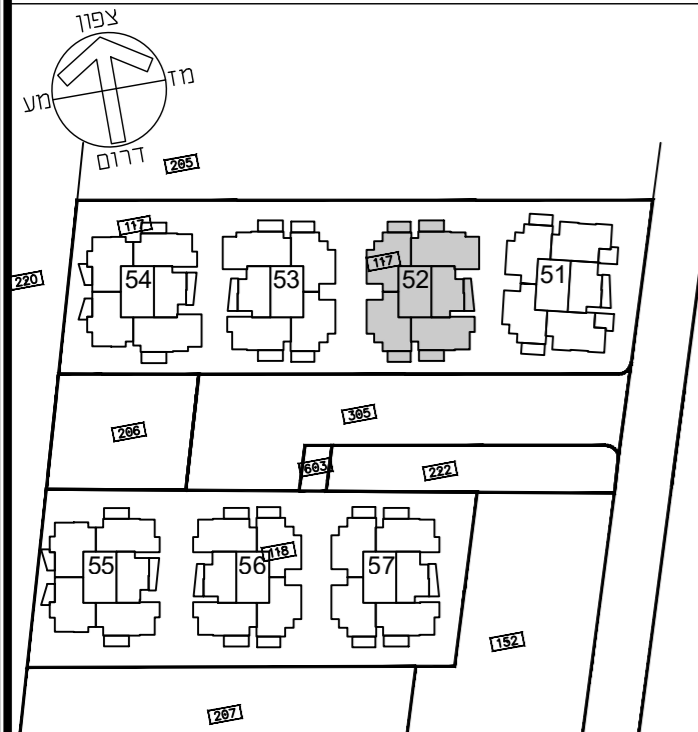


תכנית העמדה סכמטית


הערות

- תכנית מכר לא סופית - לפני היתר בניה
- יתכנו שינויים לפי דרישות רשויות ו/או החלטת החברה ו/או המתכננים והועצים.
- גליון מס' 1 הערות ומקרא הינו חלק בלתי נפרד מגליון זה.


דורית ודורון הוק אדריכלים
Doritte & Doron Hoek Architects

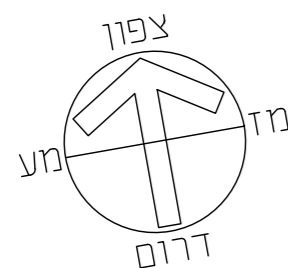

תכנית לא סופית
לפני היתר בניה
יתכנו שינויים לפי דרישת הרשויות ו/או החלטת החברה ו/או המתכננים והועצים

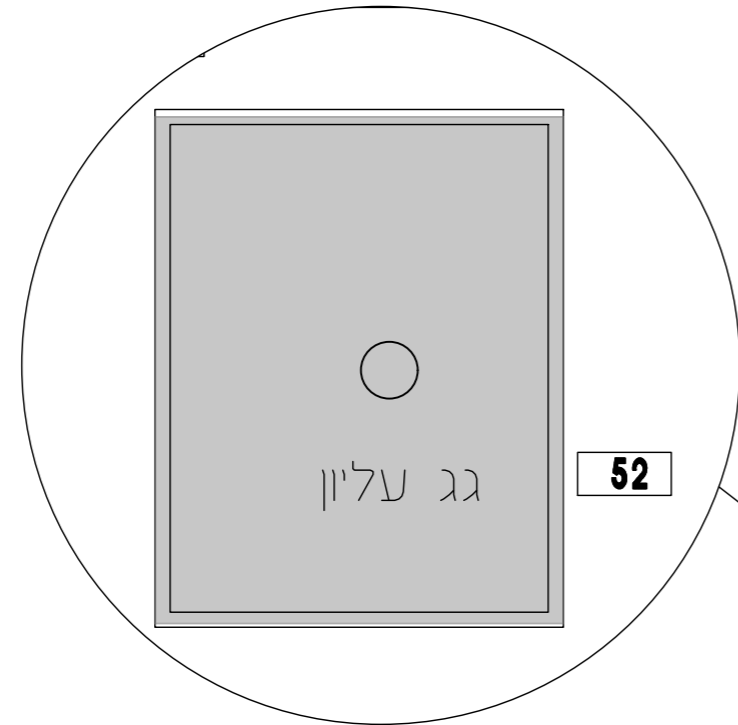

תכנית גג עליון

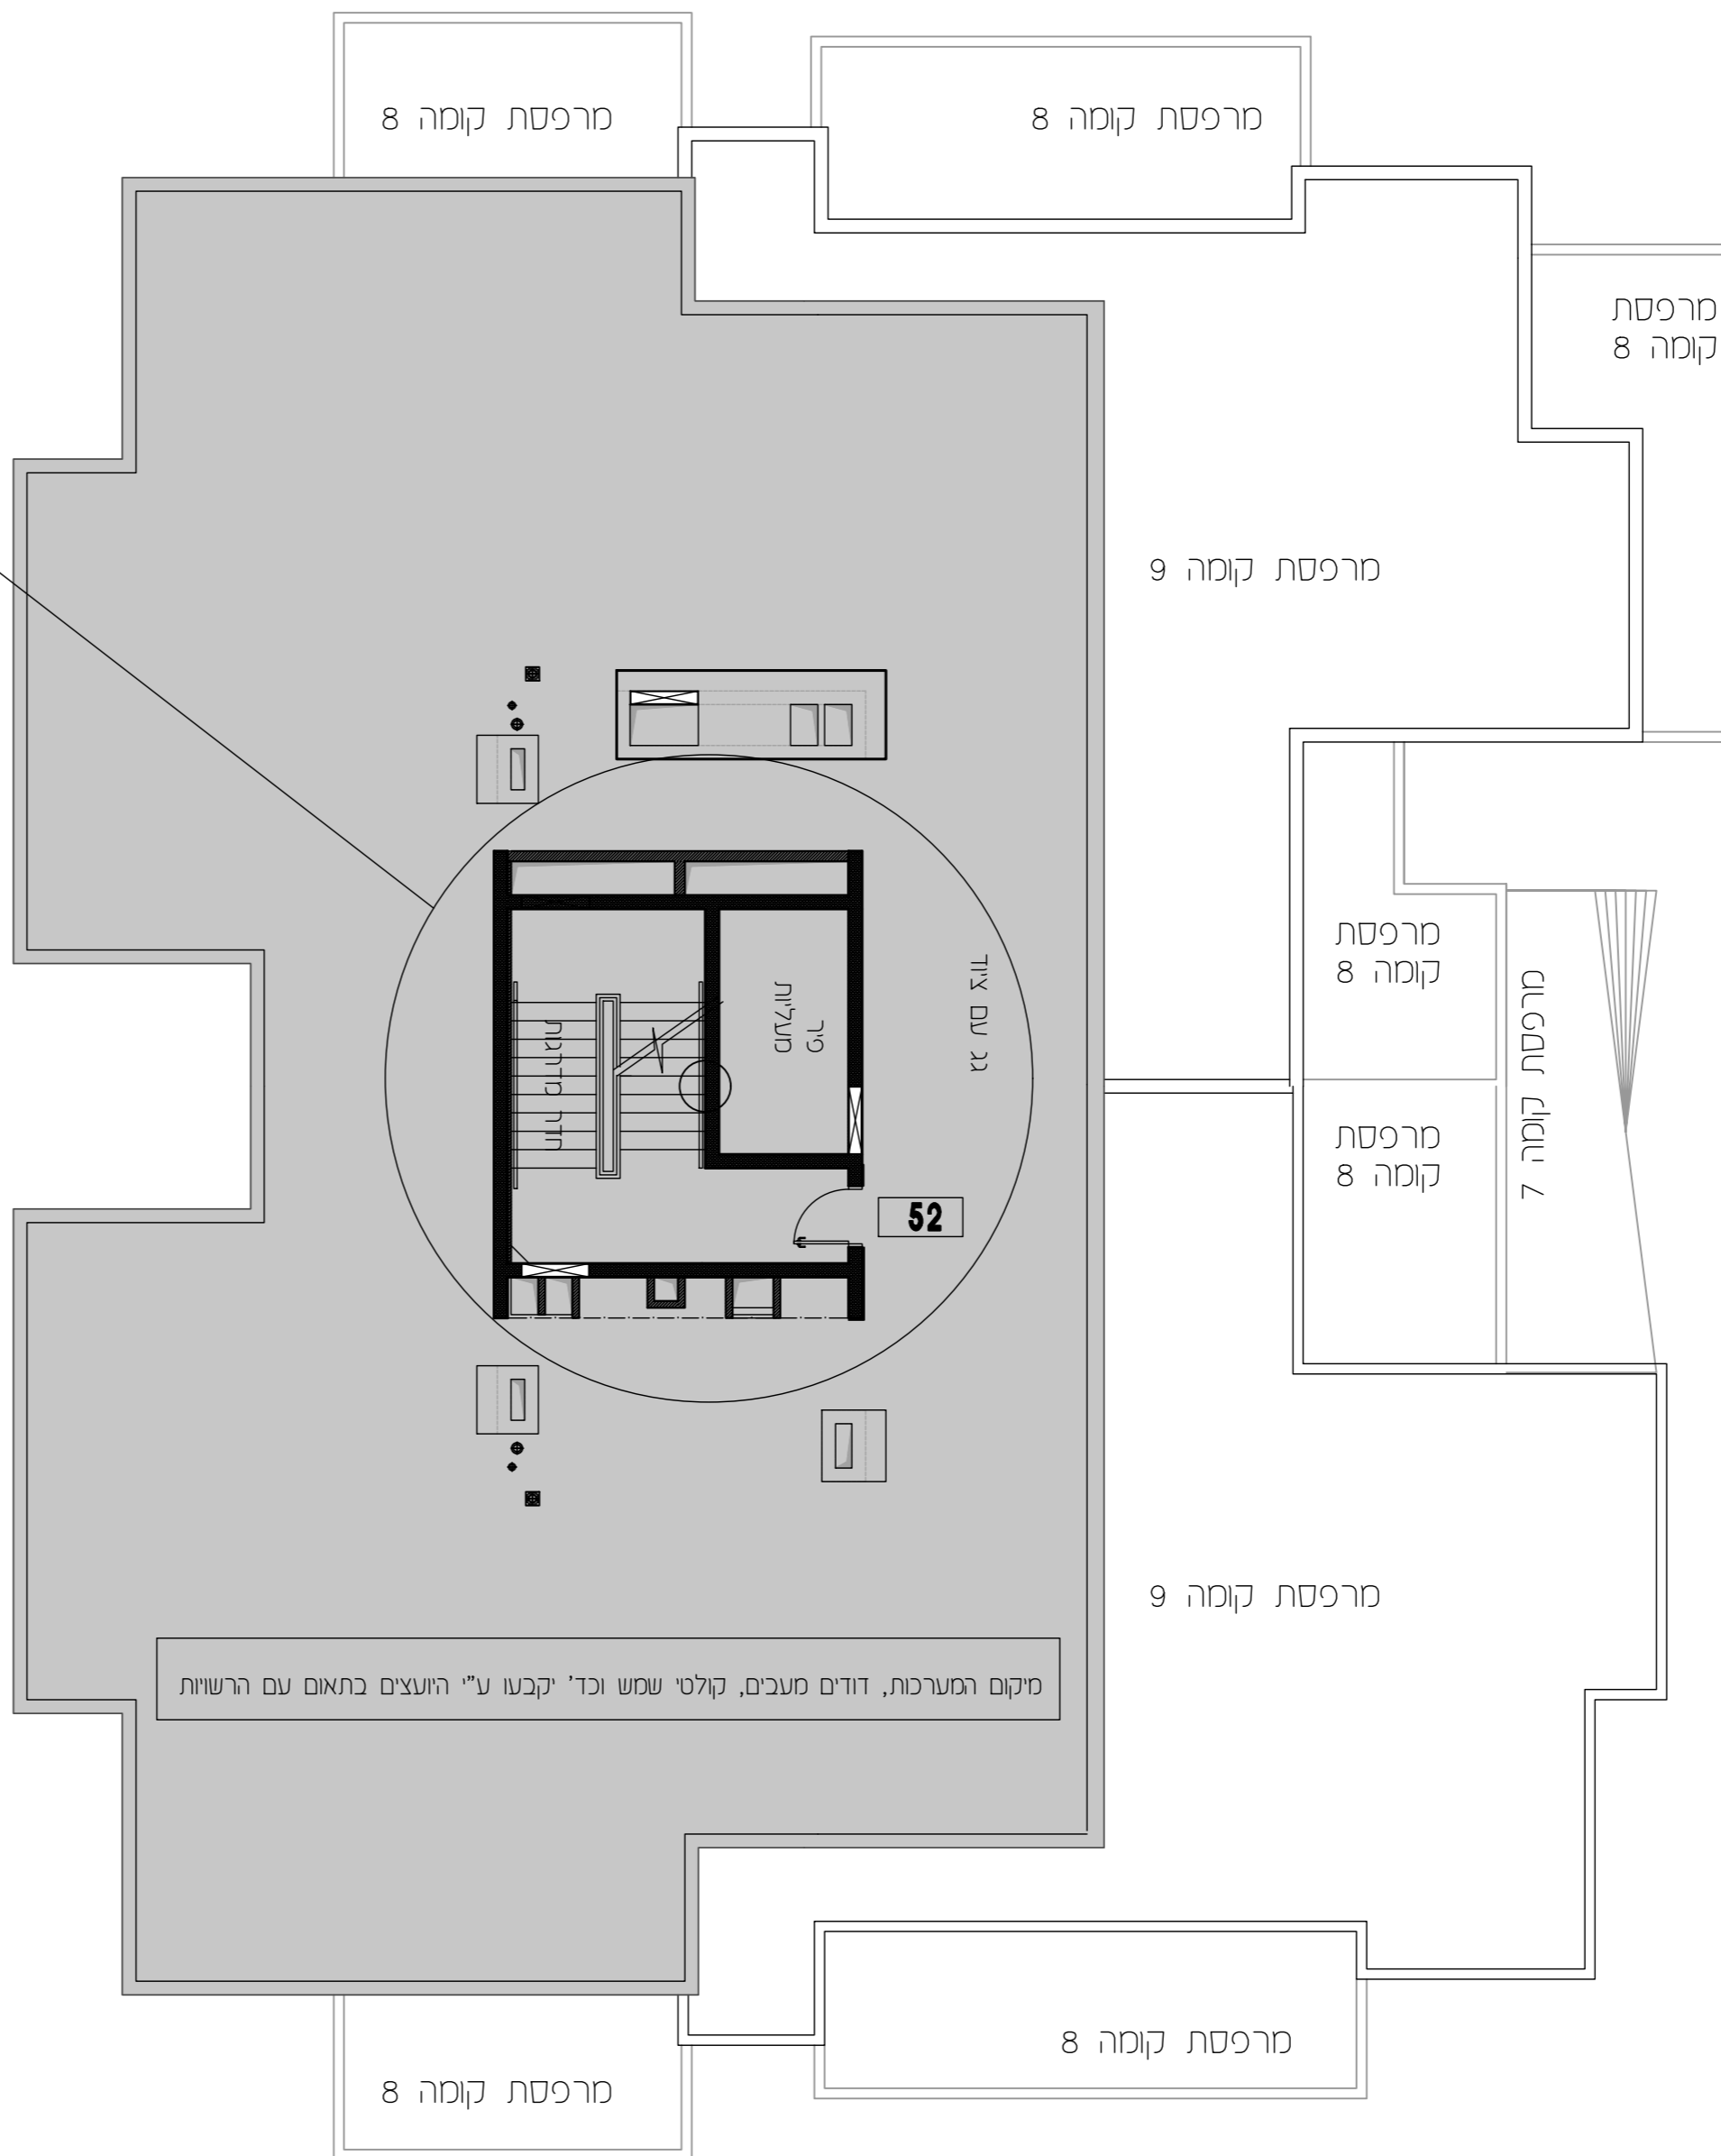

מיקום המערכות, דודים מעבים, קולטי שמש וכד' יקבעו ע"י הועצים כתאום עם הרשויות