

קב"ט: 1:100


תאריך עדכון: 9.11.2017

מהדורה: 01

מתחם: ה  
מגרש: 107  
בניין: 52  
קומה: 1

9	גג
8	
7	
6	
5	
4	
3	
2	
1	
0	לובי
M	מחסנים
-1	חניון
-2	חניון

חוקר סכמטי

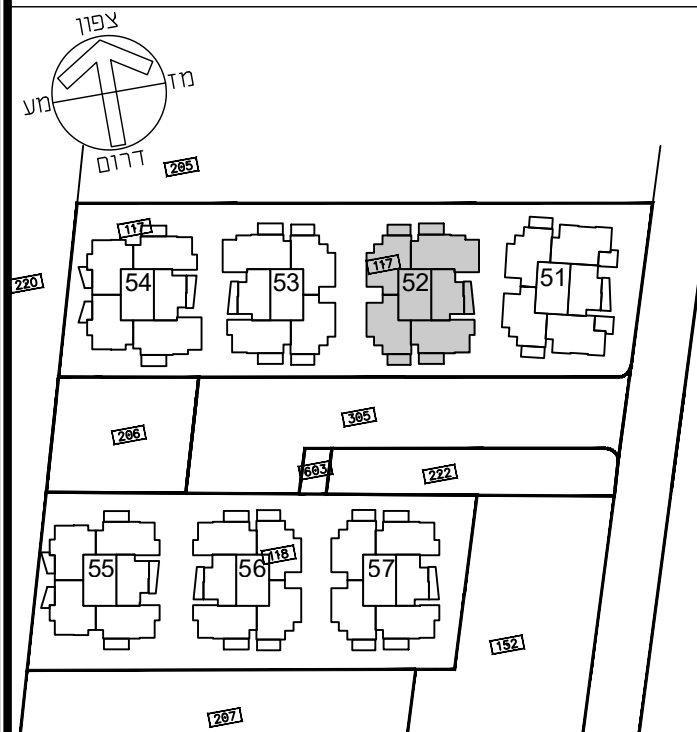


תכנית העמדה סכמטית

הערות

• תכנית מכר לא סופית - לפני היתר בניה  
• יתכנו שינויים לפי דרישות רשויות /או החלטת החברה  
• ו/או המתכננים והיועצים.  
• גליון מס' 1 הערות ומקרא הינו חלק בלתי נפרד  
• מגליון זה.

דורית ודורון הוק אדריכלים  
Dorifite & Doron Hoek Architects

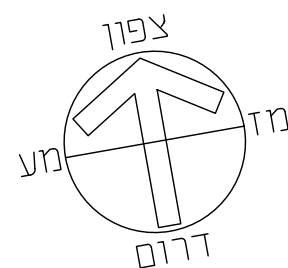

תכנית לא סופית  
לפני היתר בניה

ייתכנו שינויים לפי דרישת הרשויות ו/או  
החלטת החברה ו/או המתכננים והיועצים

כנין 52  
קומה 1

5
1

כנין 52  
קומה 1


6
1

כנין 52  
קומה 1

7
1

כנין 52  
קומה 1

8
1

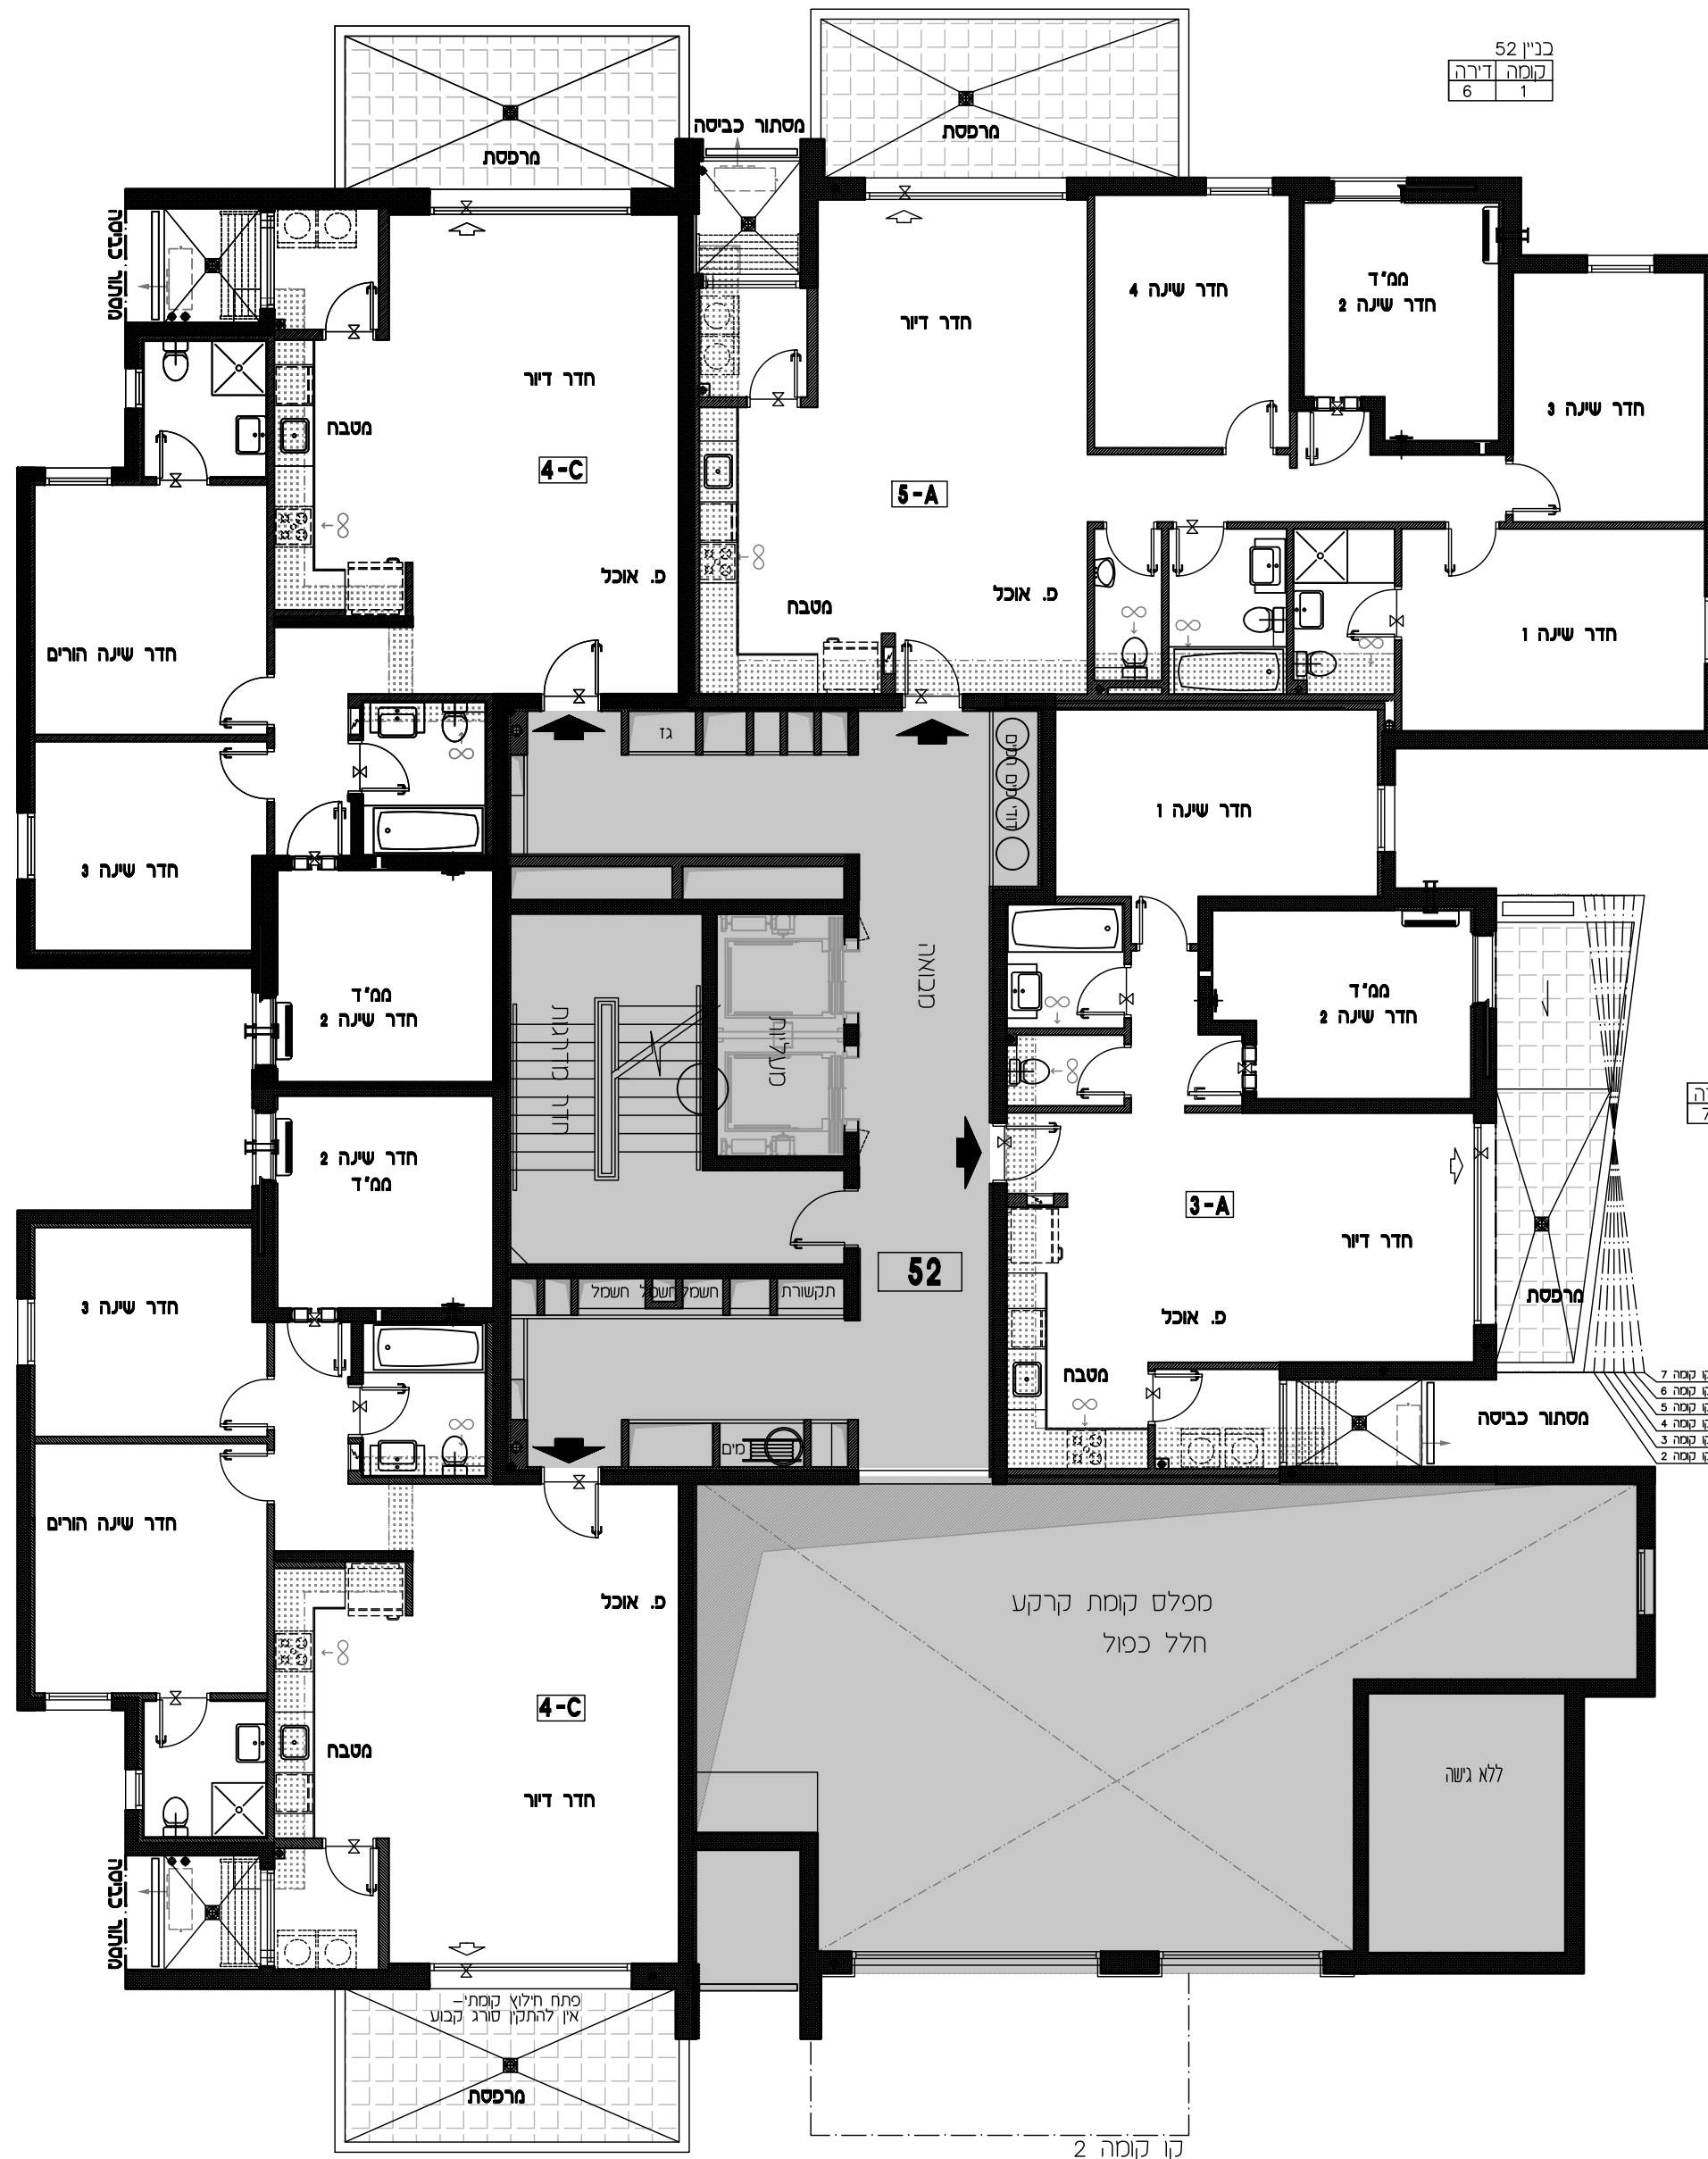

- 7. ט. מסכה
- 6. ט. מסכה
- 5. ט. מסכה
- 4. ט. מסכה
- 3. ט. מסכה
- 2. ט. מסכה

קו קומה 2