


קב"ט: 1:100
תאריך עדכון: 9.11.2017
מהדורה: 01

מתחם: ה
מגרש: 107
בניין: 53
קומה: 9

גג	
9	
8	
7	
6	
5	
4	
3	
2	
1	
0	לובי
M	מחסנים
-1	חניון
-2	חניון

חגך שכמטי

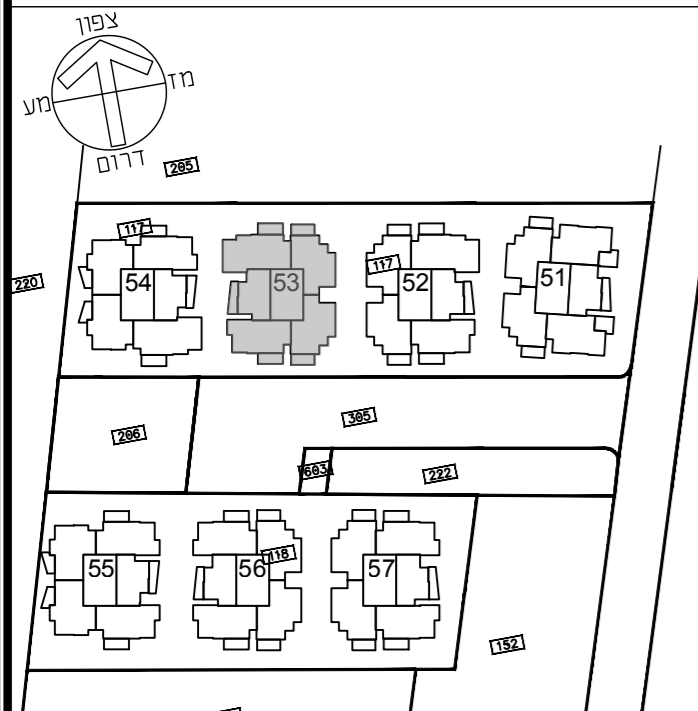


תכנית העמדה שכמטי


הערות

• תכנית מכר לא סופית - לפני היתר בניה
יתכנו שינויים לפי דרישות רשויות ו/או החלטת החברה
ו/או המתכננים והיועצים.
• גליון מס' 1 הערות ומקרא הינו חלק בלתי נפרד
מגליון זה.

דורית ודורון הוק אדריכלים
Doritte & Doron Hoek Architects

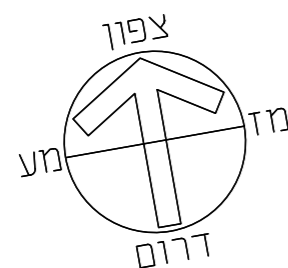

תכנית לא סופית
לפני היתר בניה
יתכנו שינויים לפי דרישות הרשויות ו/או
החלטת החברה ו/או המתכננים והיועצים

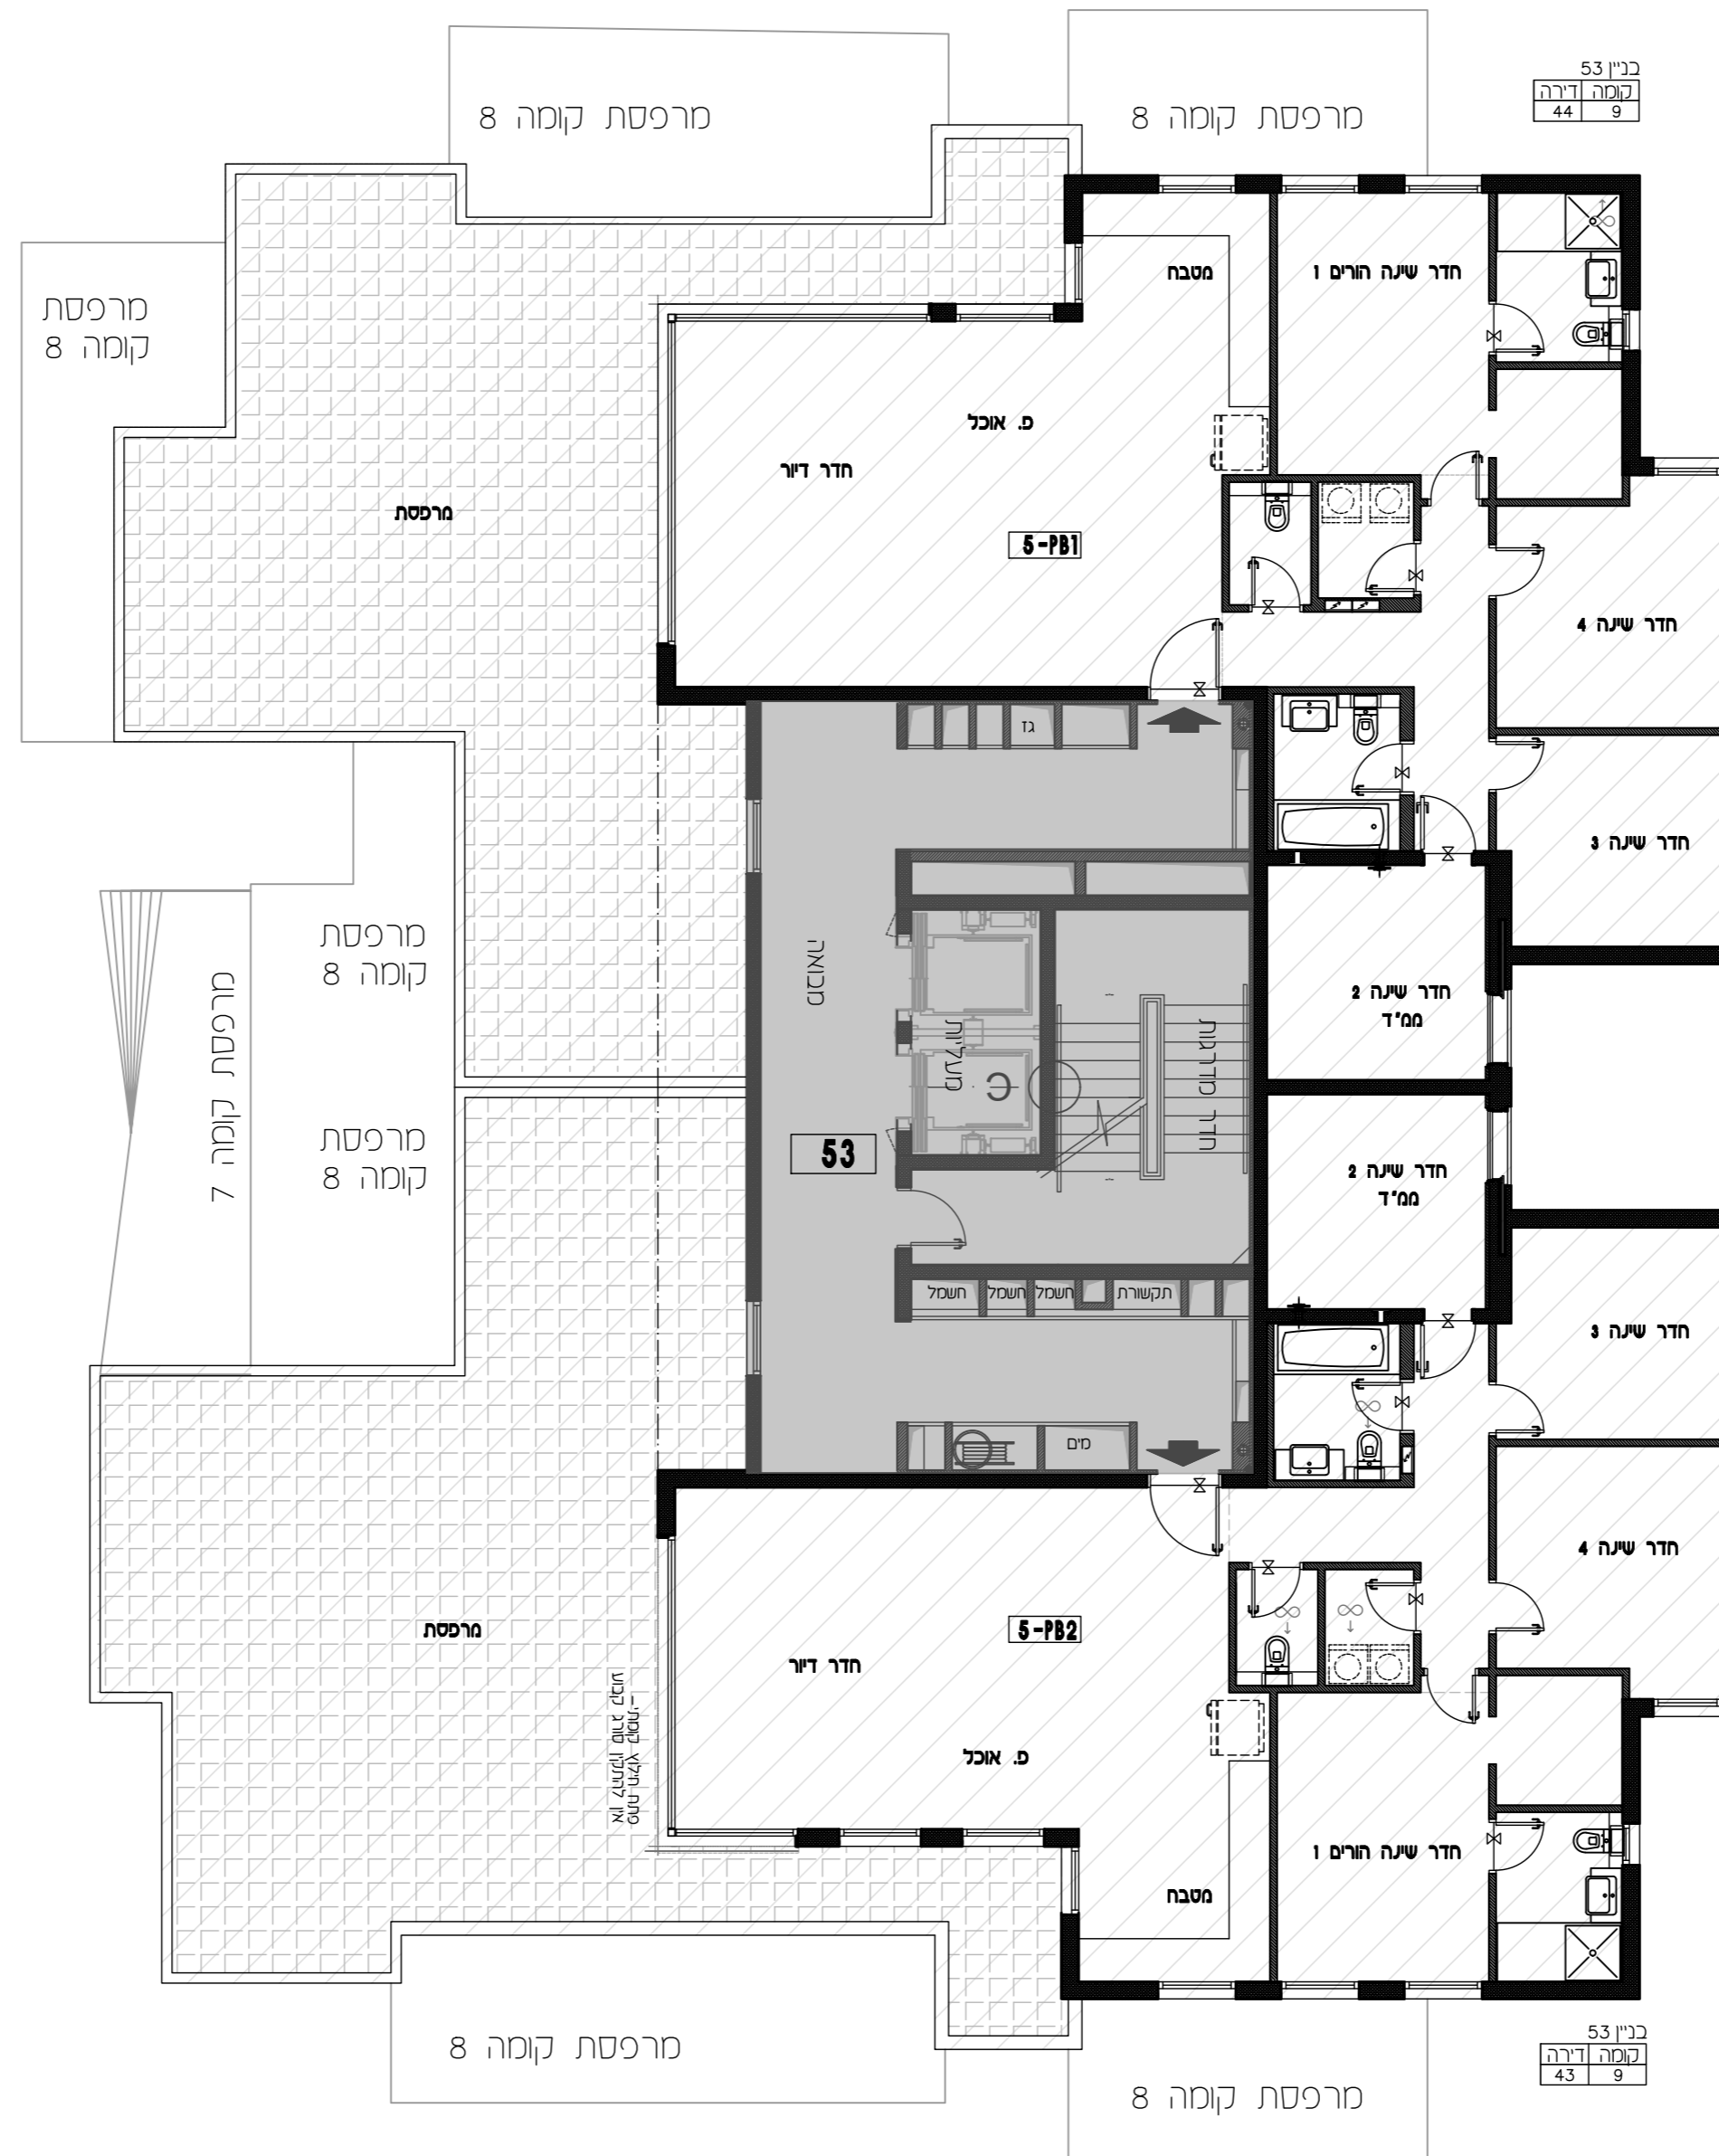

בניין 53
קומה 9
דירה 44

בניין 53
קומה 9
דירה 43