


קב"ט: 1:100	מתחם: ה	
תאריך עדכון: 9.11.2017		מגרש: 107
מהדורה: 01		בניין: 53 קומה: M

גג	
9	
8	
7	
6	
5	
4	
3	
2	
1	
0	לובי
M	מחסנים
-1	חניון
-2	חניון


חתי שכםטי

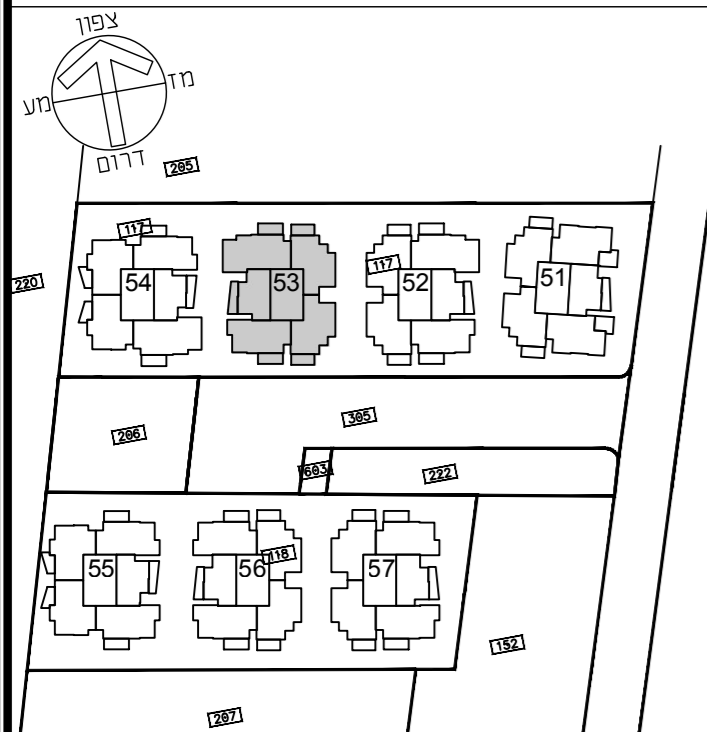

תכנית העמדה סכמטית


הערות  
 • תכנית מכר לא סופית - לפני היתר בניה  
 • יתכנו שינויים לפי דרישות רשויות ו/או החלטת החברה ו/או המתכננים והיזעמים.  
 • גליון מס' 1 הערות ומקרא הינו חלק בלתי נפרד מגליון זה.

דורית ודורון הוק אדריכלים  
Dorifite & Doron Hoek Architects

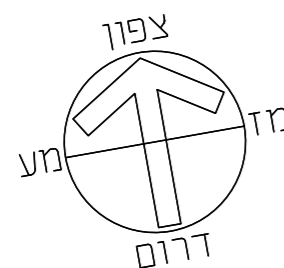

תכנית לא סופית  
לפני היתר בניה

ייתכנו שינויים לפי דרישת הרשויות ו/או החלטת החברה ו/או המתכננים והיזעמים

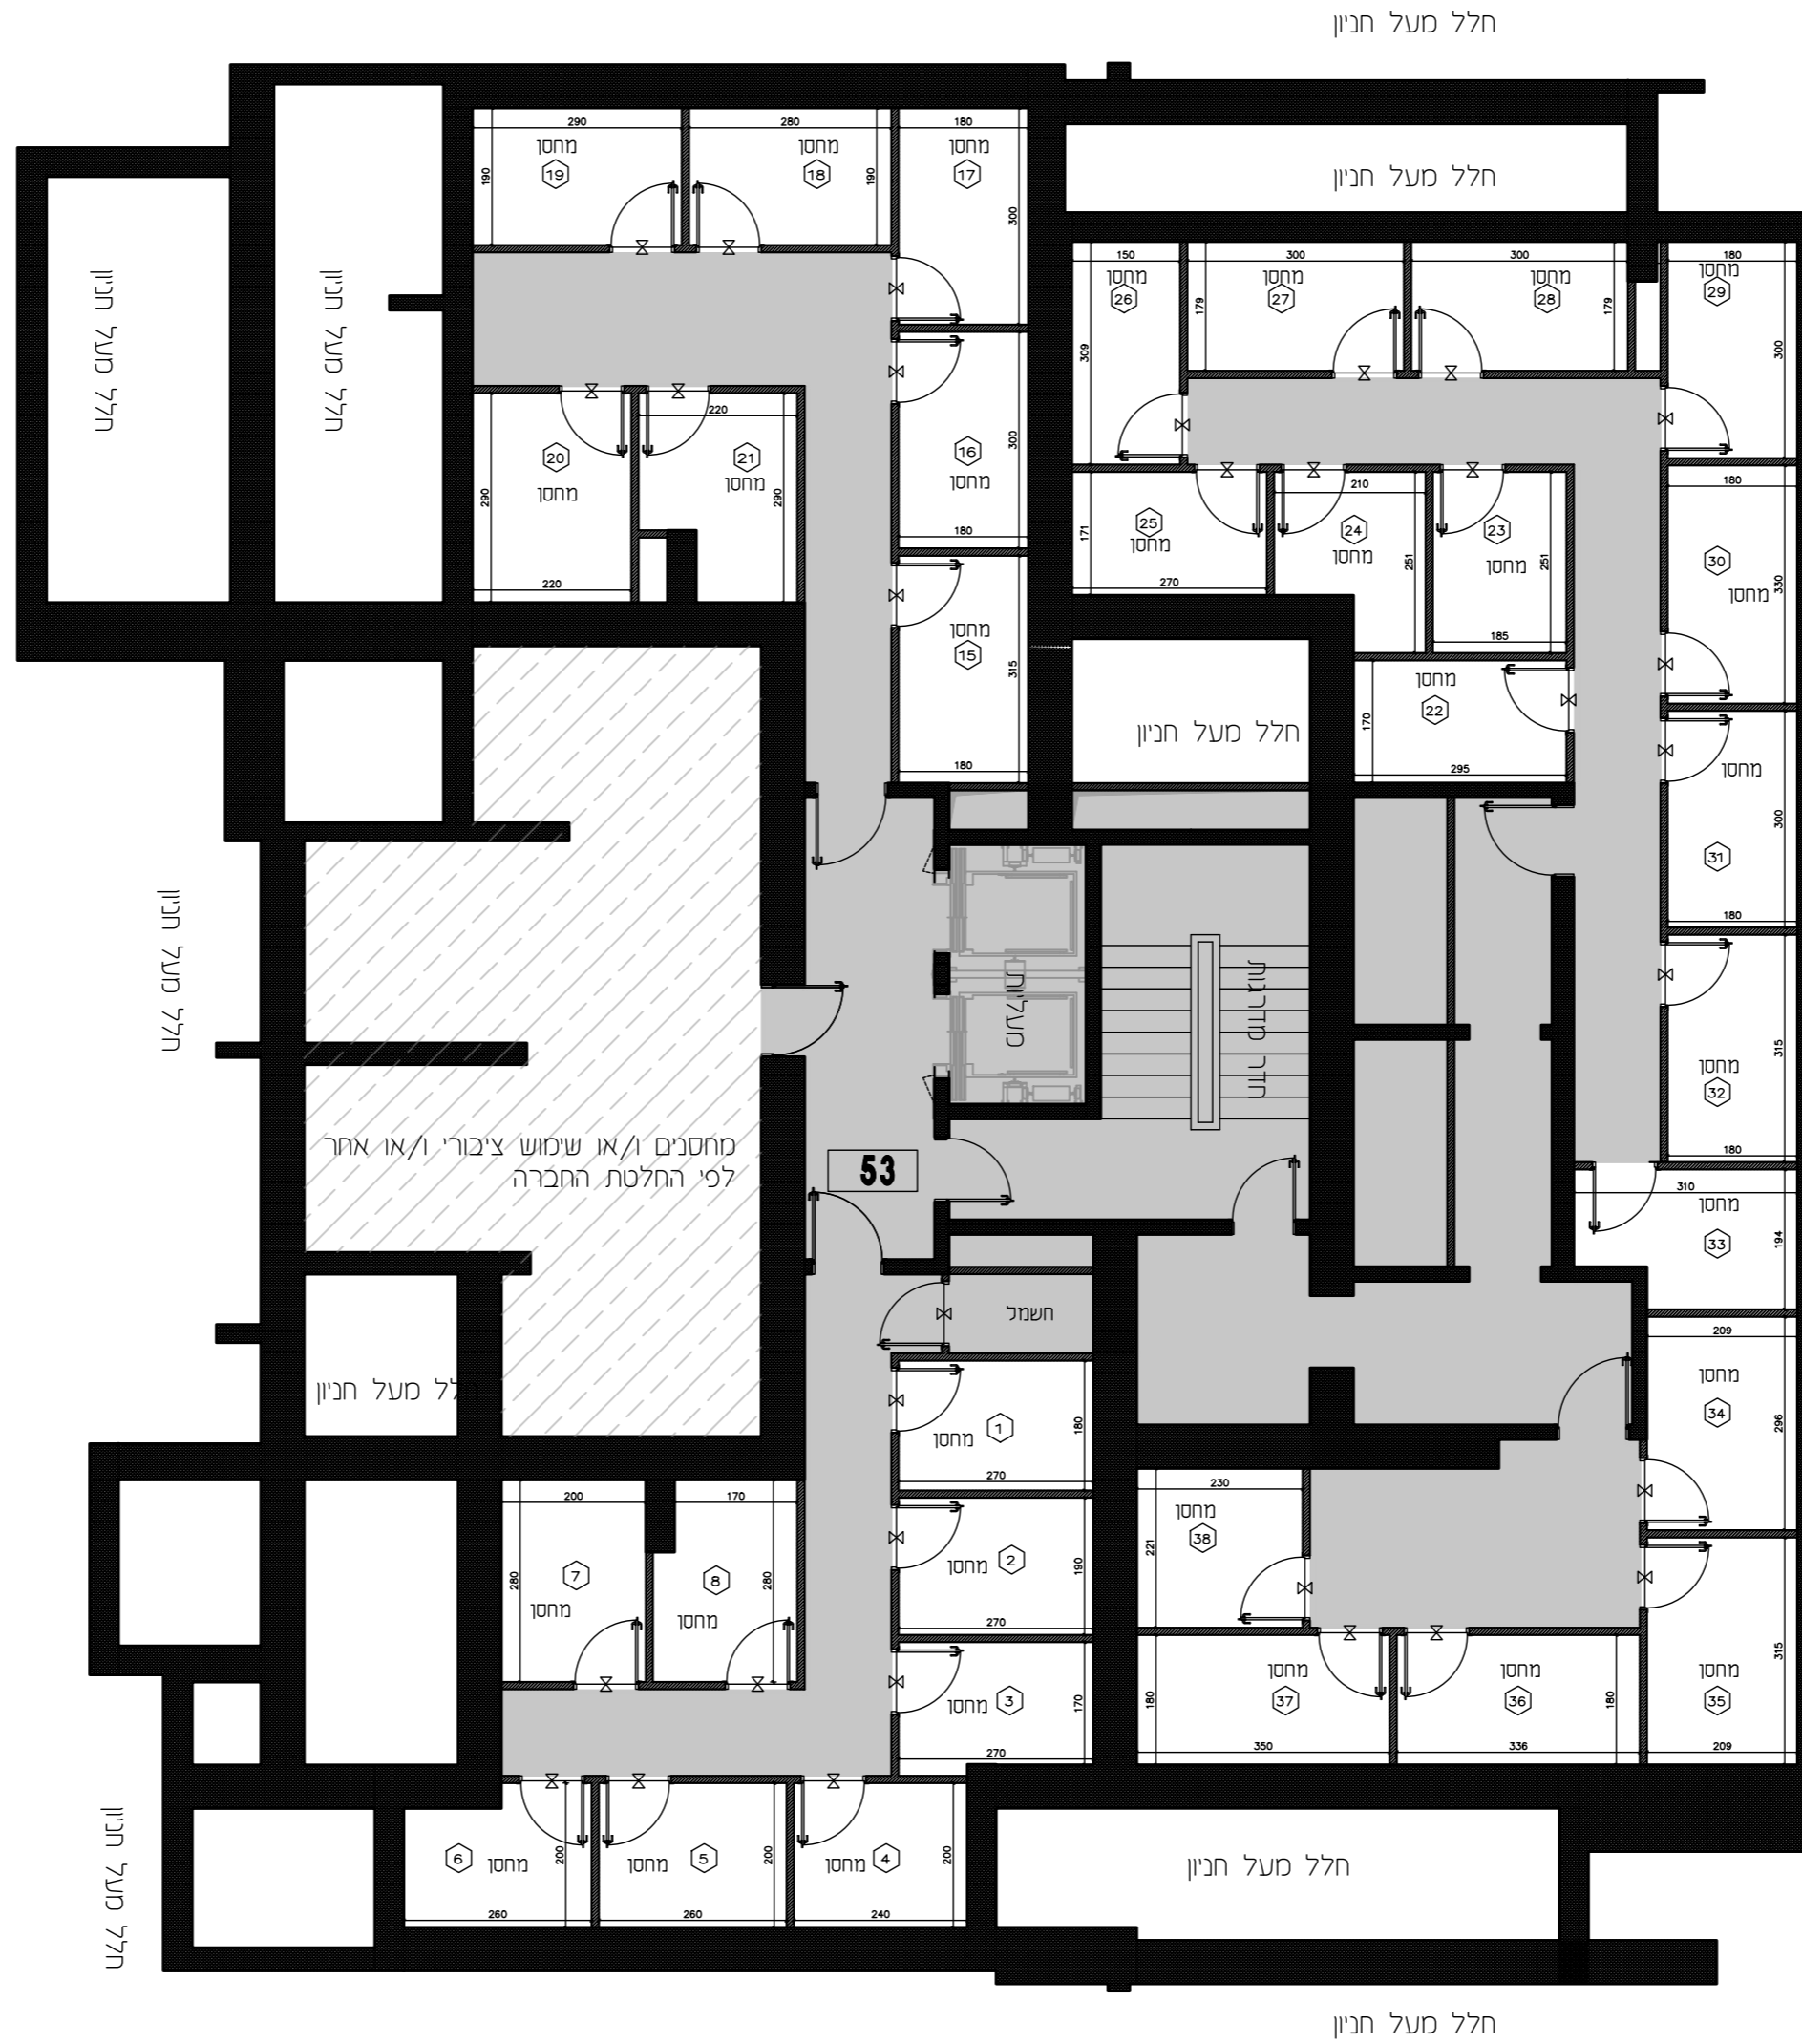

חלל מעל חניון