


קב"ס: 1:100
תאריך עדכון: 9.11.2017
מהדורה: 01

מתחם: ה
מגרש: 118
בניין: 55
קומה: 9

9	גג
8	
7	
6	
5	
4	
3	
2	
1	
0	לובי
M	מחסנים
-1	חניון
-2	חניון

חזק סכמטי

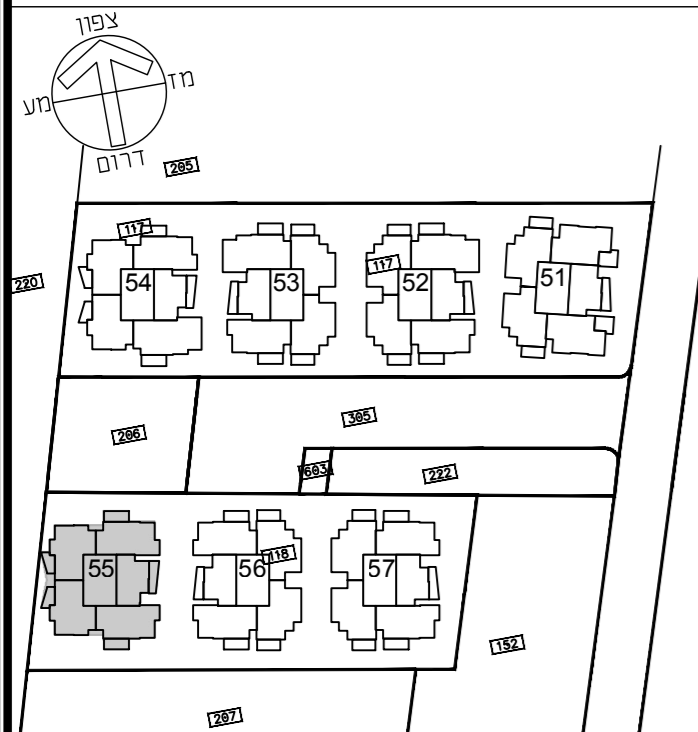


תכנית העמדה סכמטית

הערות

• תכנית מכר לא סופית - לפני היתר בניה
• יתכנו שינויים לפי דרישות רשויות ו/או החלטת החברה
• גליון מס' 1 הערות ומקרא הינו חלק בלתי נפרד
• מגליון זה.


דורית ודורון הוק אדריכלים
Dorifite & Doron Hoek Architects

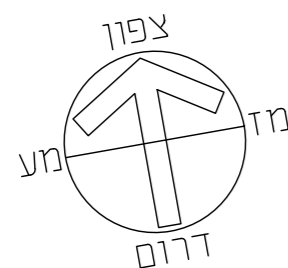

תכנית לא סופית
לפני היתר בניה

ייתכנו שינויים לפי דרישת הרשויות ו/או
החלטת החברה ו/או המתכננים והיזעמים

כנין 55
קומה דירה
45 9

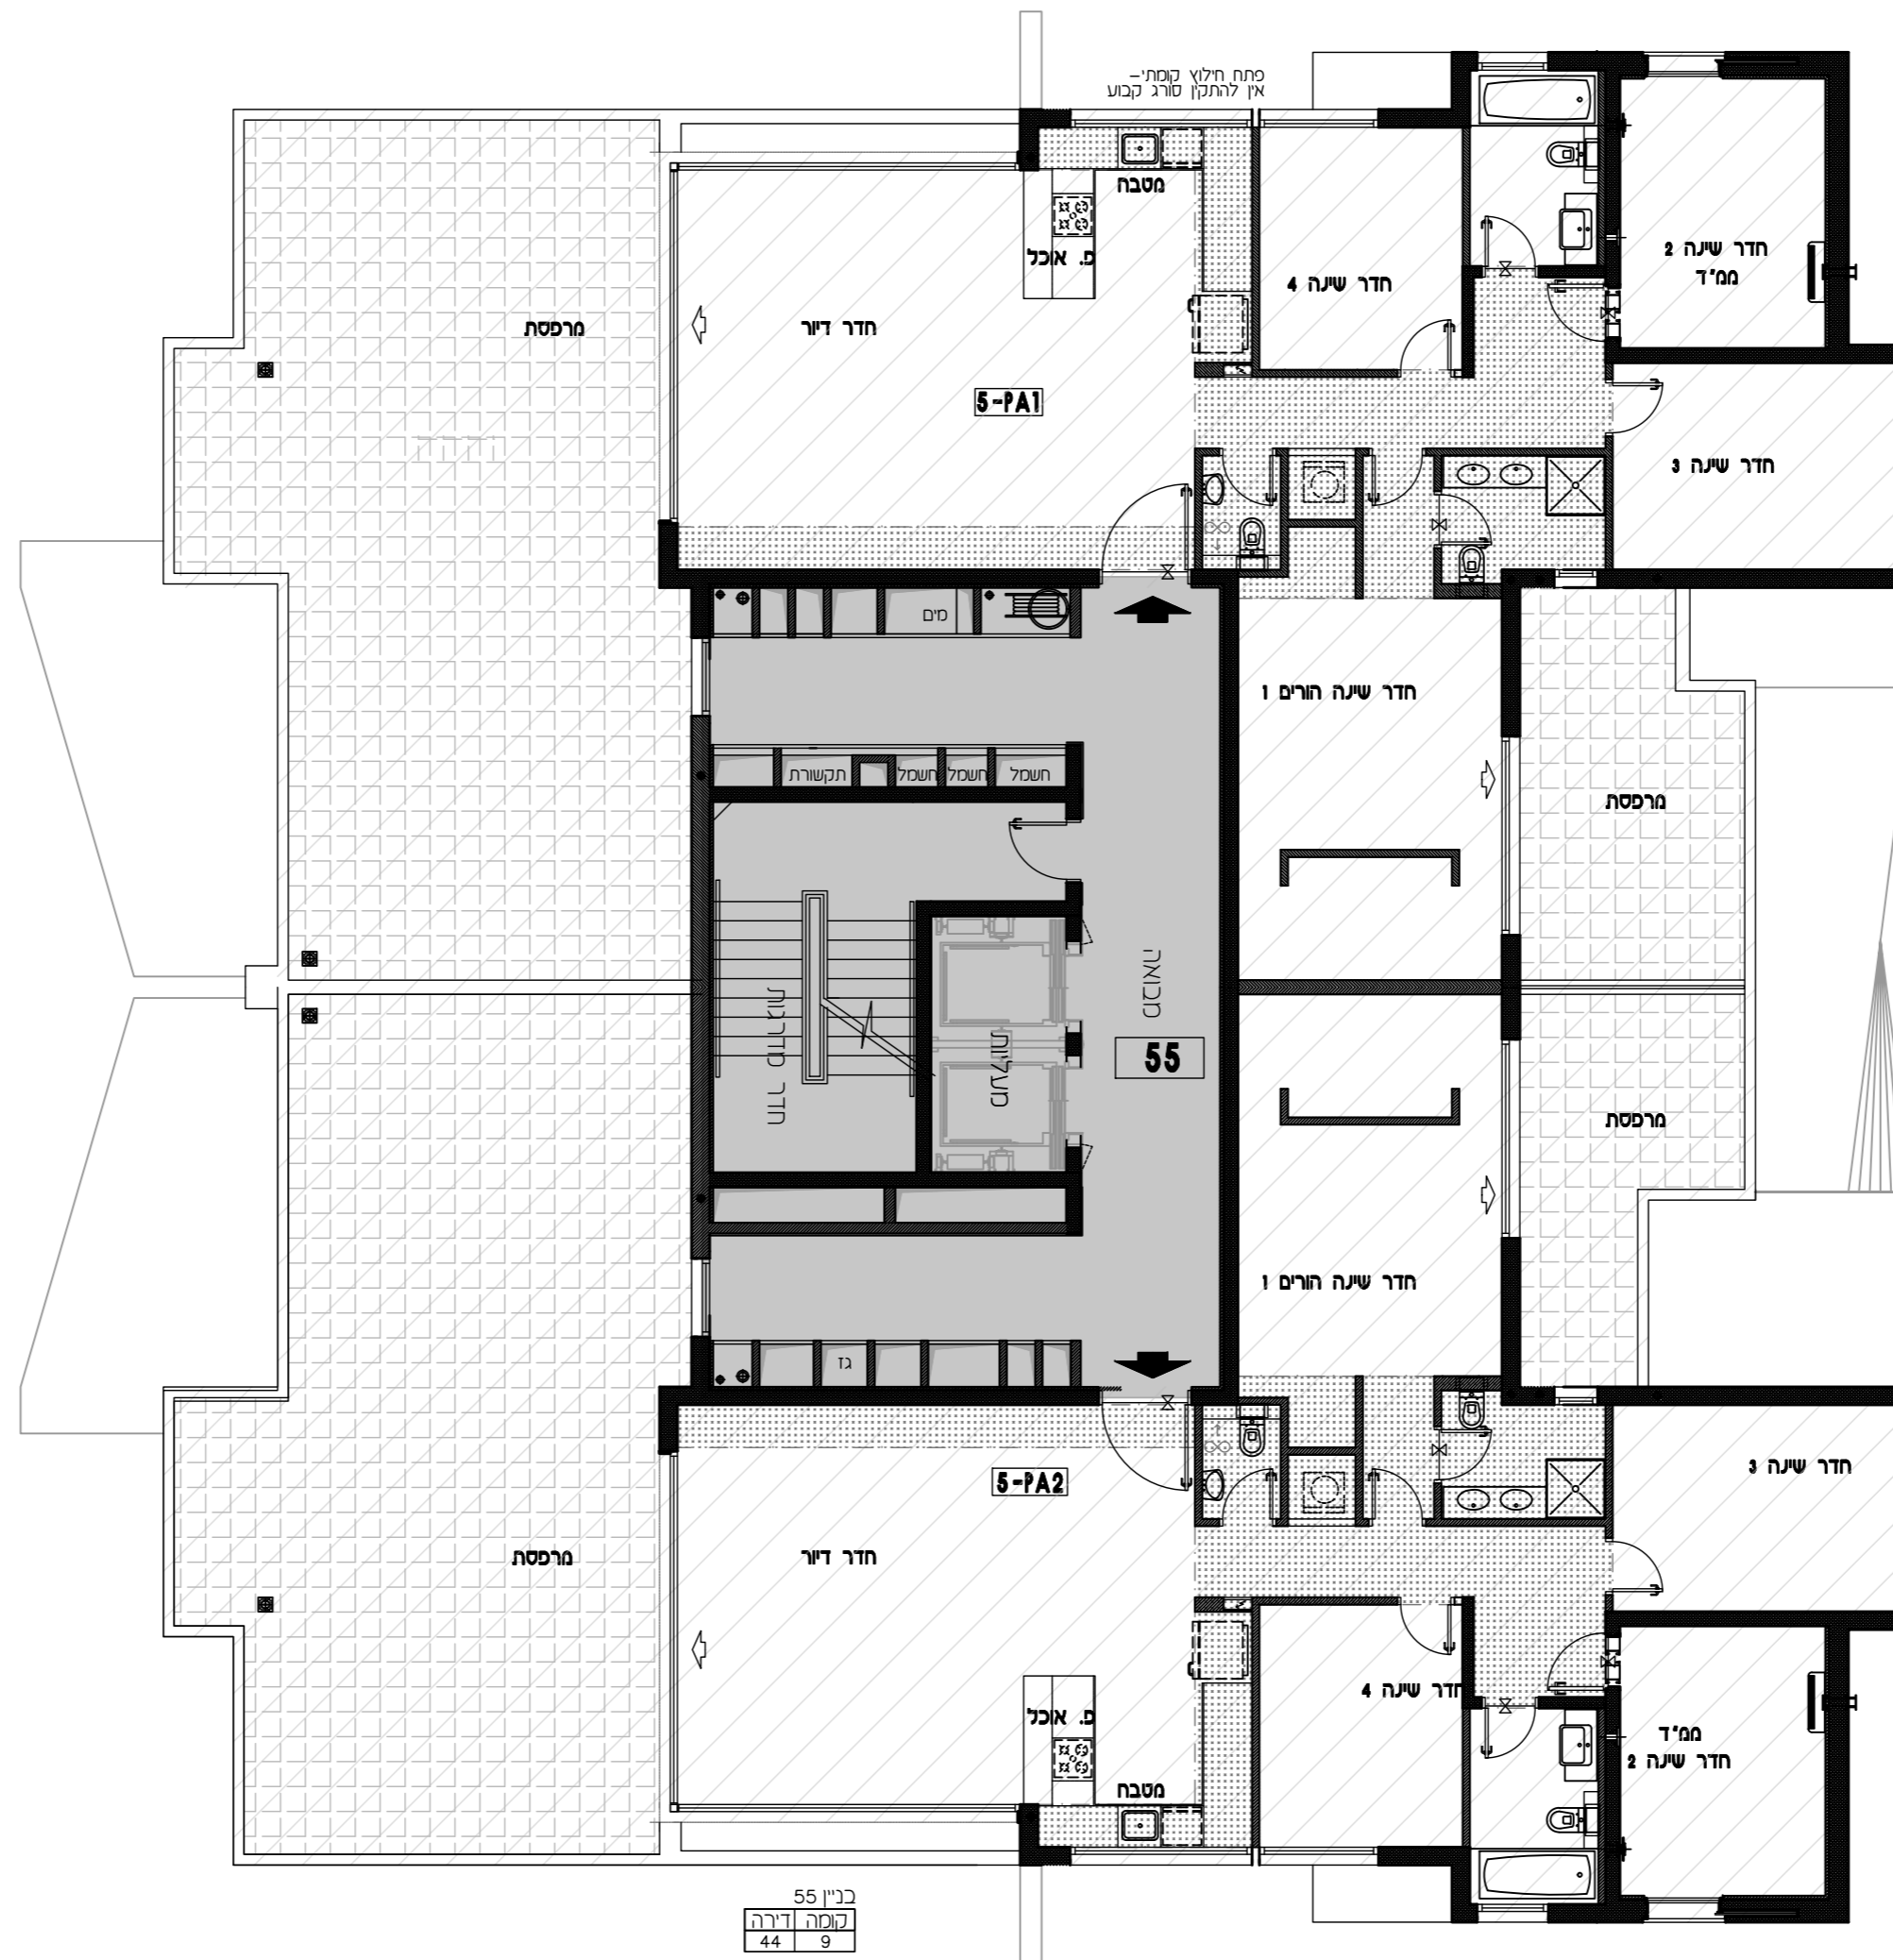

כנין 55
קומה דירה
44 9