


קב"ט: 1:100	מתחם: ה	
תאריך עדכון: 9.11.2017		מגרש: 118
מהדורה: 01		בניין: 56 קומה: גג

גג	
9	
8	
7	
6	
5	
4	
3	
2	
1	
0	לובי
M	מחסנים
-1	חניון
-2	חניון

חצר סכמטי

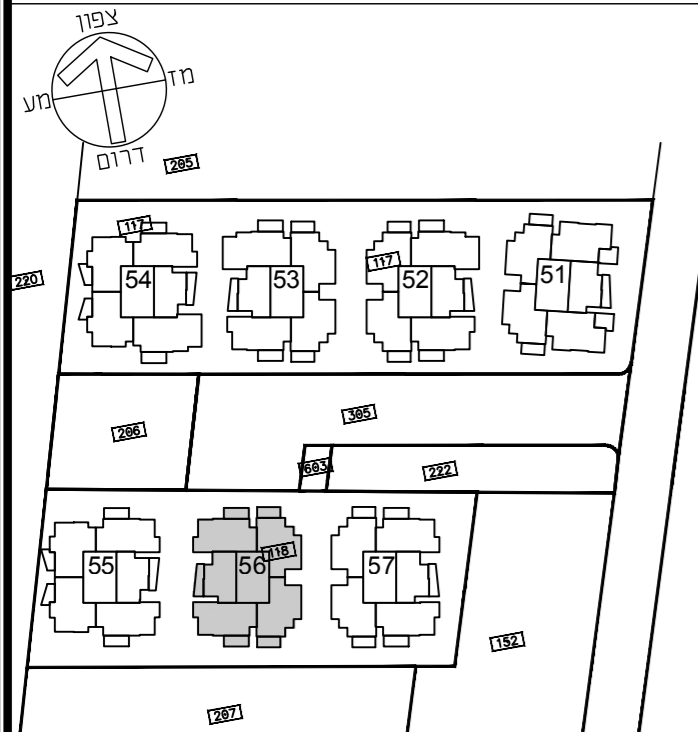


תכנית העמדה סכמטית


הערות

• תכנית מכר לא סופית - לפני היתר בניה
יתכנו שינויים לפי דרישות רשויות ו/או החלטת החברה
ו/או המתכננים והיועצים.
• גליון מס' 1 הערות ומקרא הינו חלק בלתי נפרד
מגליון זה.


דורית ודורון הוק אדריכלים
Dorifite & Doron Hoek Architects

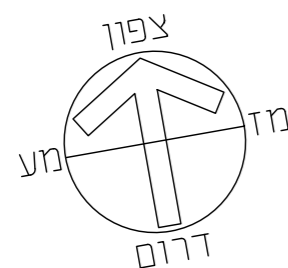

תכנית לא סופית
לפני היתר בניה
יתכנו שינויים לפי דרישות הרשויות ו/או
החלטת החברה ו/או המתכננים והיועצים

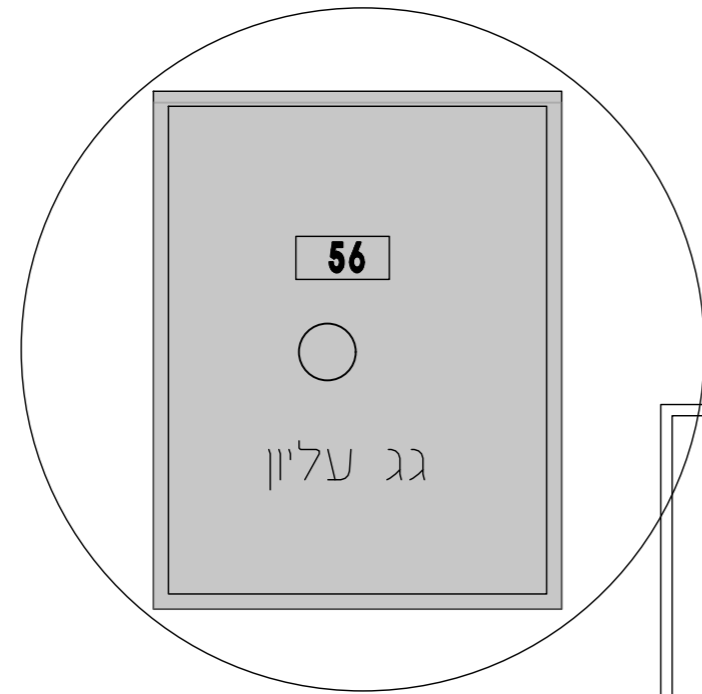

תכנית גג עליון

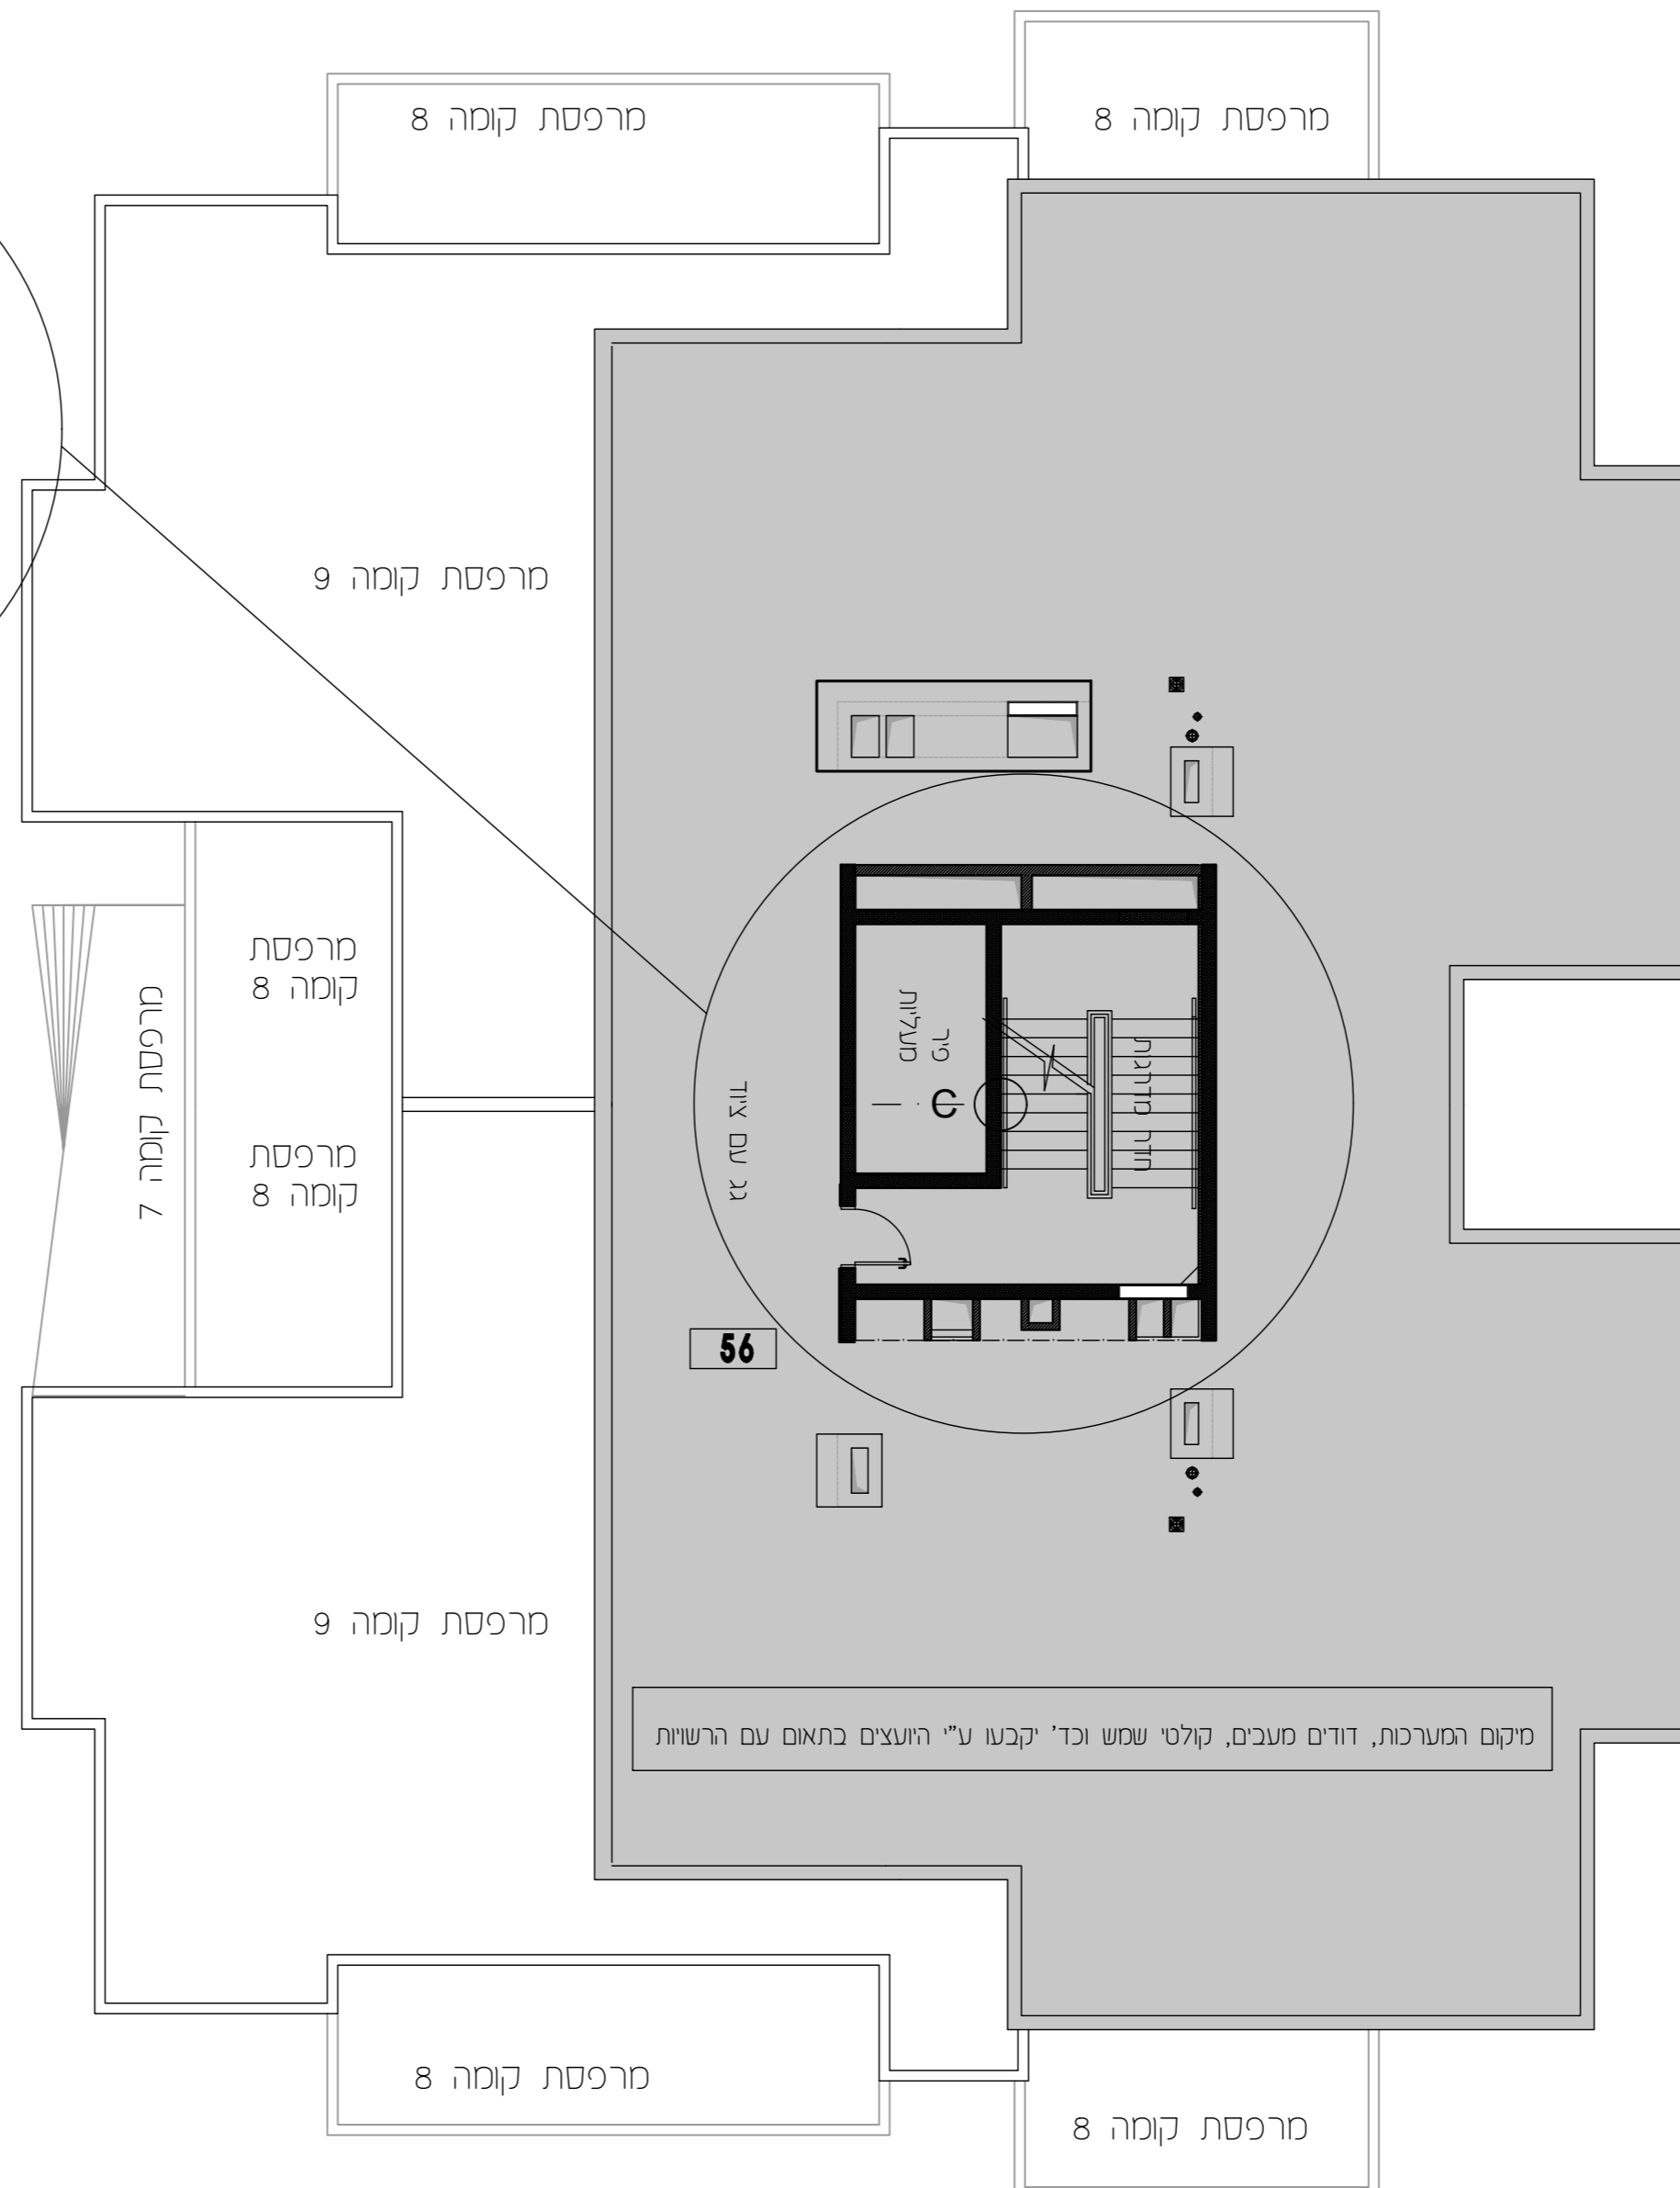

מיקום המערכות, דודים מעבים, קולטי שמש וכד' יקבעו ע"י היועצים בתאום עם הרשויות