


קב"ס: 1:100
תאריך עדכון: 9.11.2017
מהדורה: 01

מתחם: ה
מגרש: 118
בניין: 57
קומה: 4

גג	
9	
8	
7	
6	
5	
4	
3	
2	
1	
0	לובי
M	מחסנים
-1	חניון
-2	חניון

חתיך סכמטי

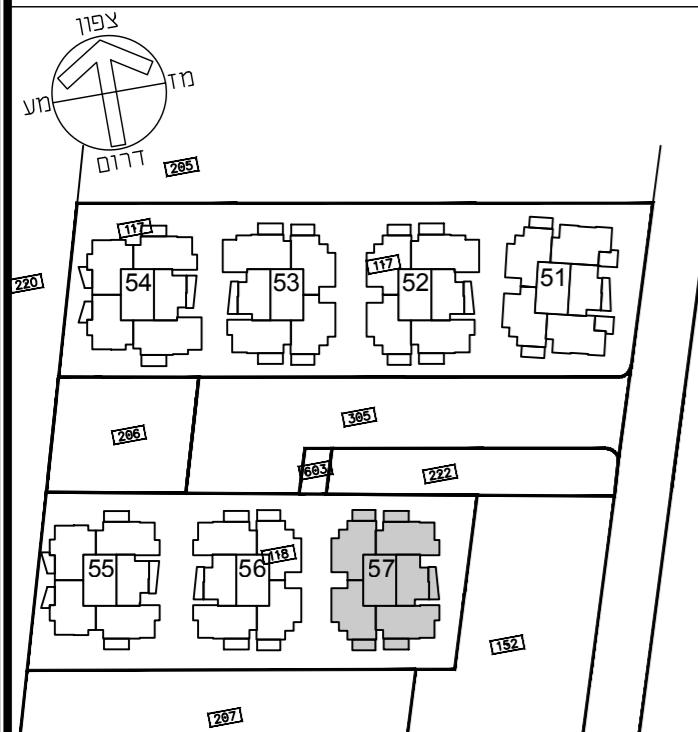


תכנית העמדה סכמטית

הערות


• תכניות מכר לא סופיות - לפני היתר בניה יתכנו שינויים לפי דרישות רשויות ו/או החלטת החברה ו/או המתכננים והיזעמים.
• גליון מס' 1 הערות ומקרא הינו חלק בלתי נפרד מגליון זה.

זורית ודורון הוק אדריכלים
Dorifite & Doron Hoek Architects

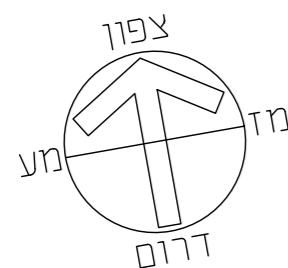

תכנית לא סופית
לפני היתר בניה

ייתכנו שינויים לפי דרישת הרשויות ו/או החלטת החברה ו/או המתכננים והיזעמים

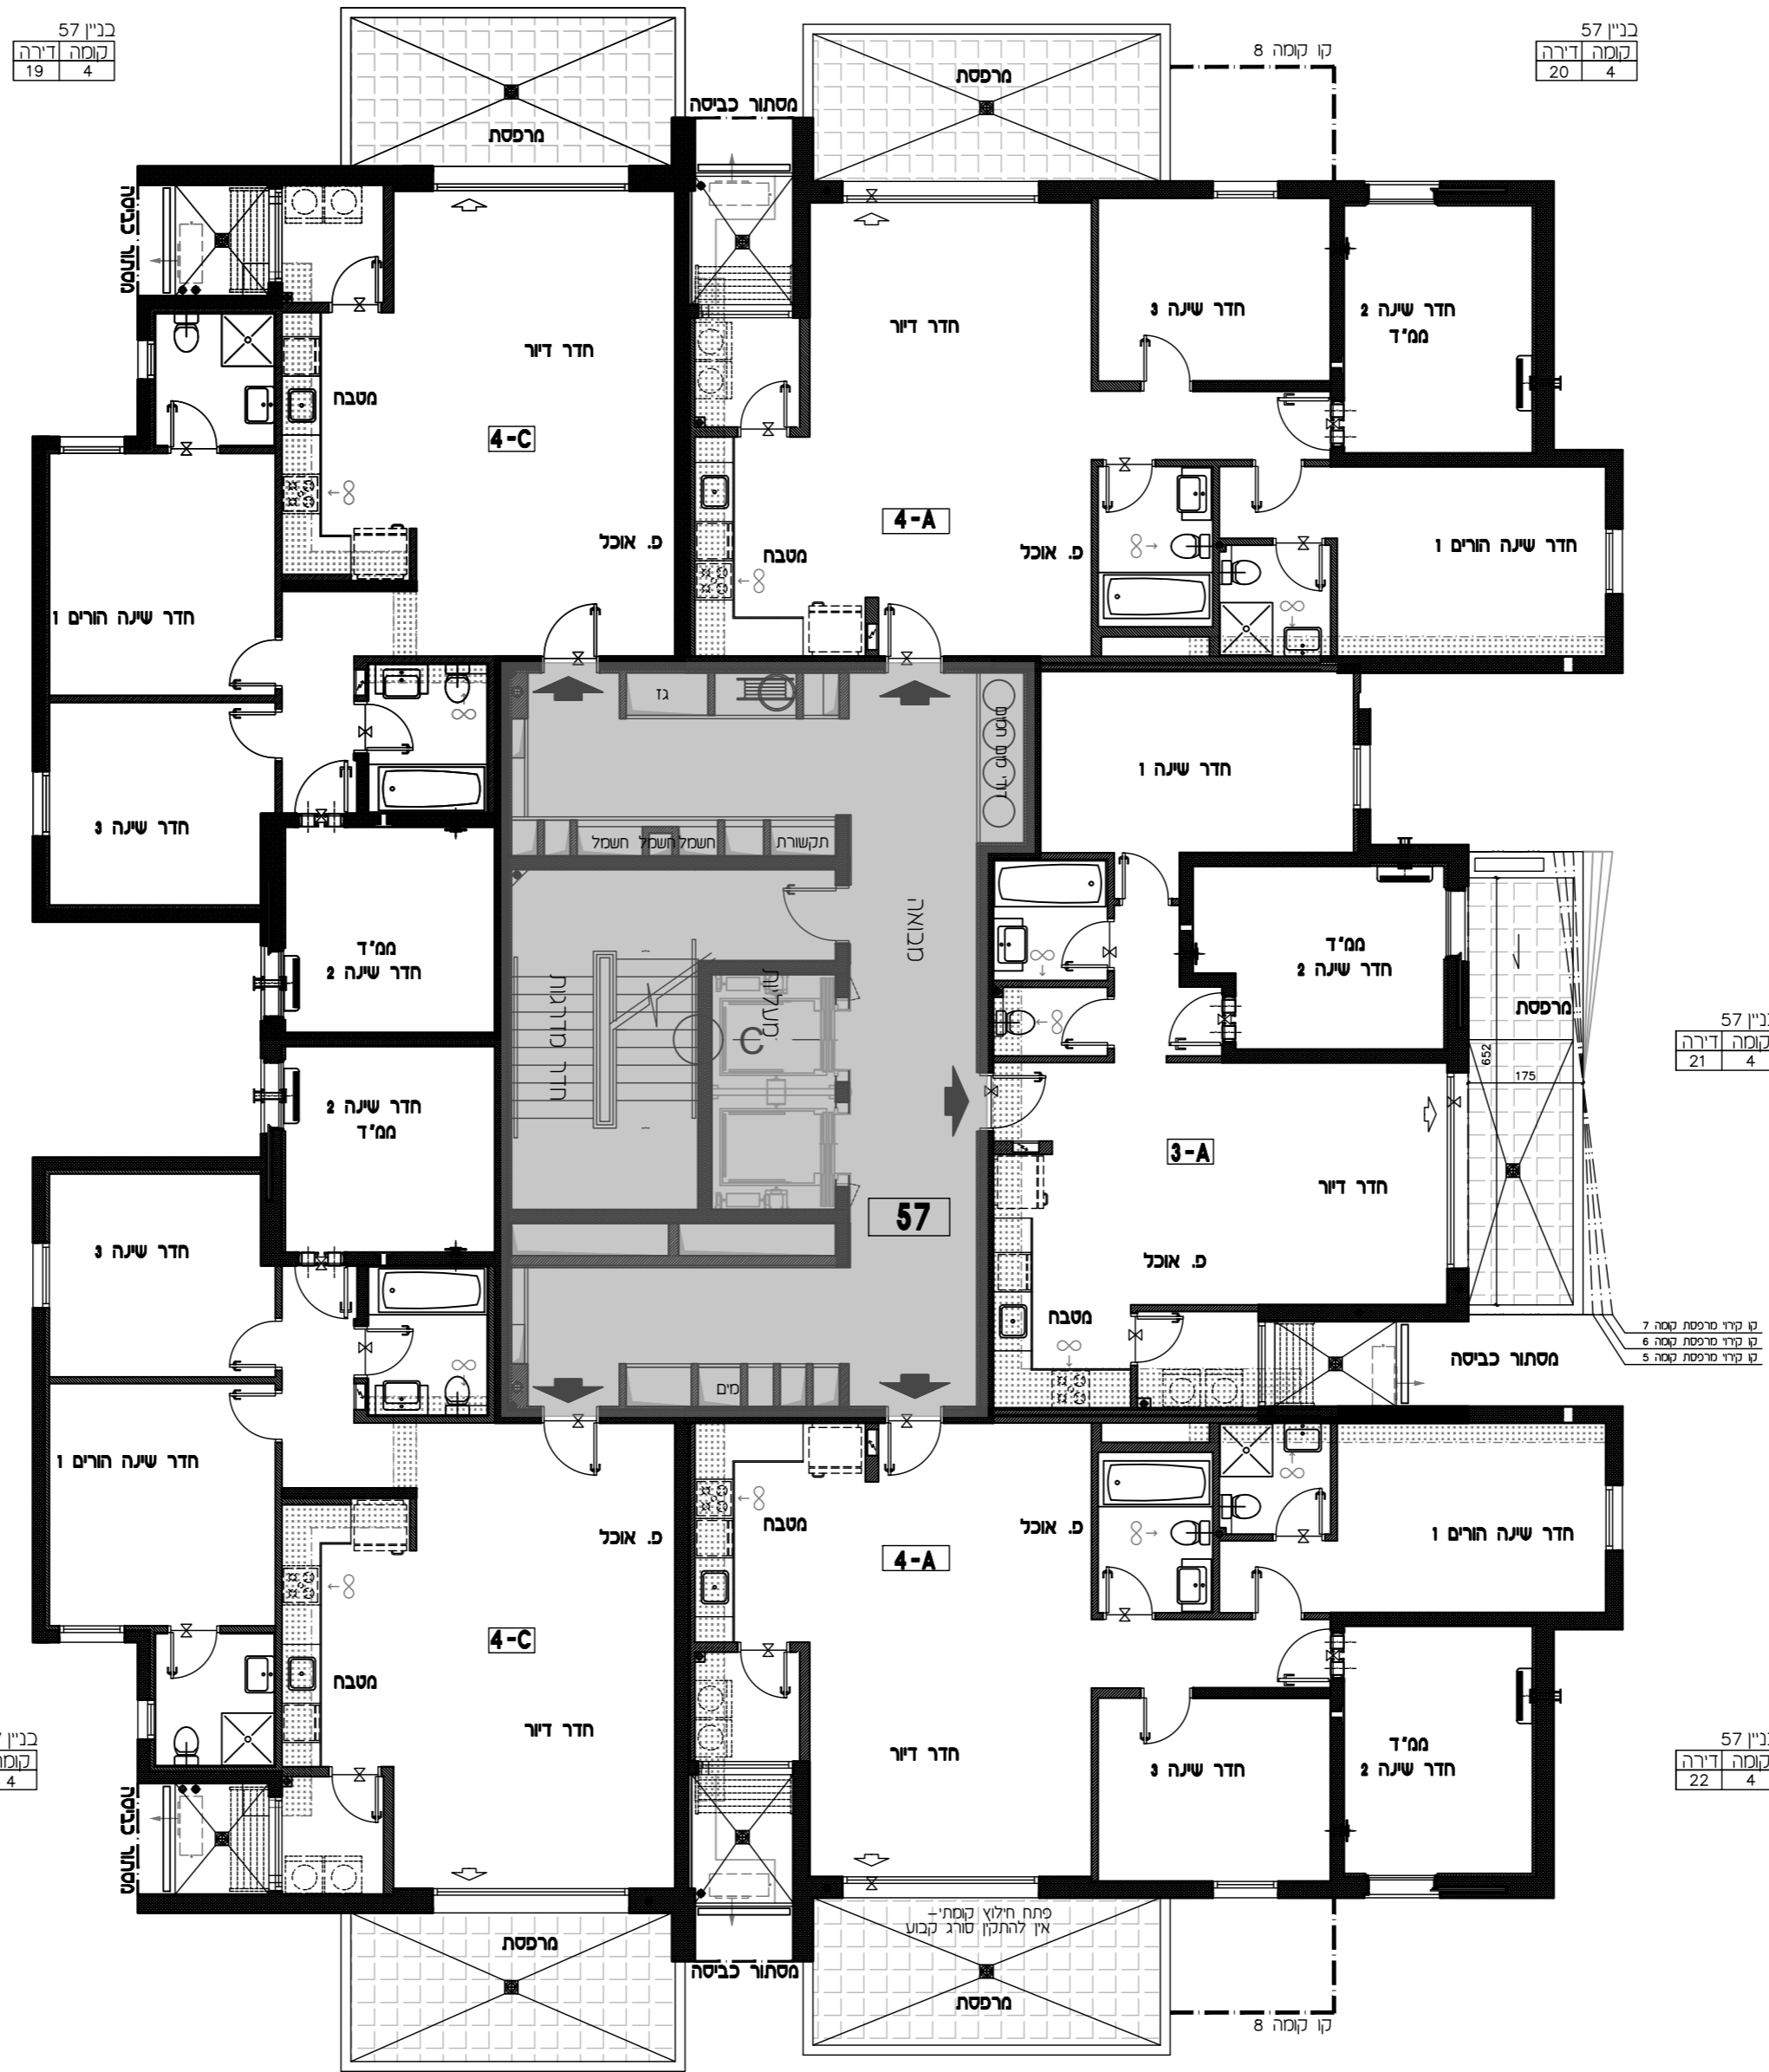

כנין 57
קומה דירה 23 4

כנין 57
קומה דירה 22 4

כנין 57
קומה דירה 19 4

כנין 57
קומה דירה 20 4

קו קומה 8