


קב"ט: 1:100  
תאריך עדכון: 9.11.2017  
מהדורה: 01

מתחם: ה  
מגרש: 118  
בניין: 57  
קומה: 7

|    |        |
|----|--------|
| 9  | גג     |
| 8  |        |
| 7  |        |
| 6  |        |
| 5  |        |
| 4  |        |
| 3  |        |
| 2  |        |
| 1  |        |
| 0  | לובי   |
| M  | מחסנים |
| -1 | חניון  |
| -2 | חניון  |

חגך סכמטי

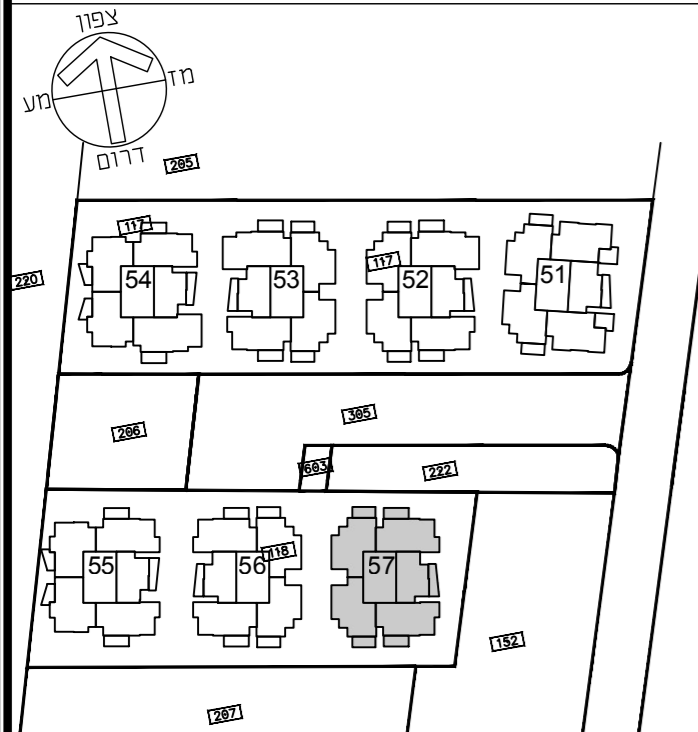


תכנית העמדה סכמטית

הערות


• תכנית מכר לא סופית - לפני היתר בניה  
יתכנו שינויים לפי דרישות רשויות ו/או החלטת החברה  
ו/או המתכננים והיועצים.  
• גליון מס' 1 הערות ומקרא הנו חלק בלתי נפרד  
מגליון זה.

דורית ודורון הוק אדריכלים  
Dorifite & Doron Hoek Architects

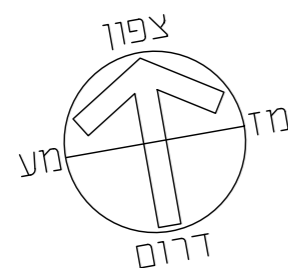

תכנית לא סופית  
לפני היתר בניה

ייתכנו שינויים לפי דרישת הרשויות ו/או  
החלטת החברה ו/או המתכננים והיועצים

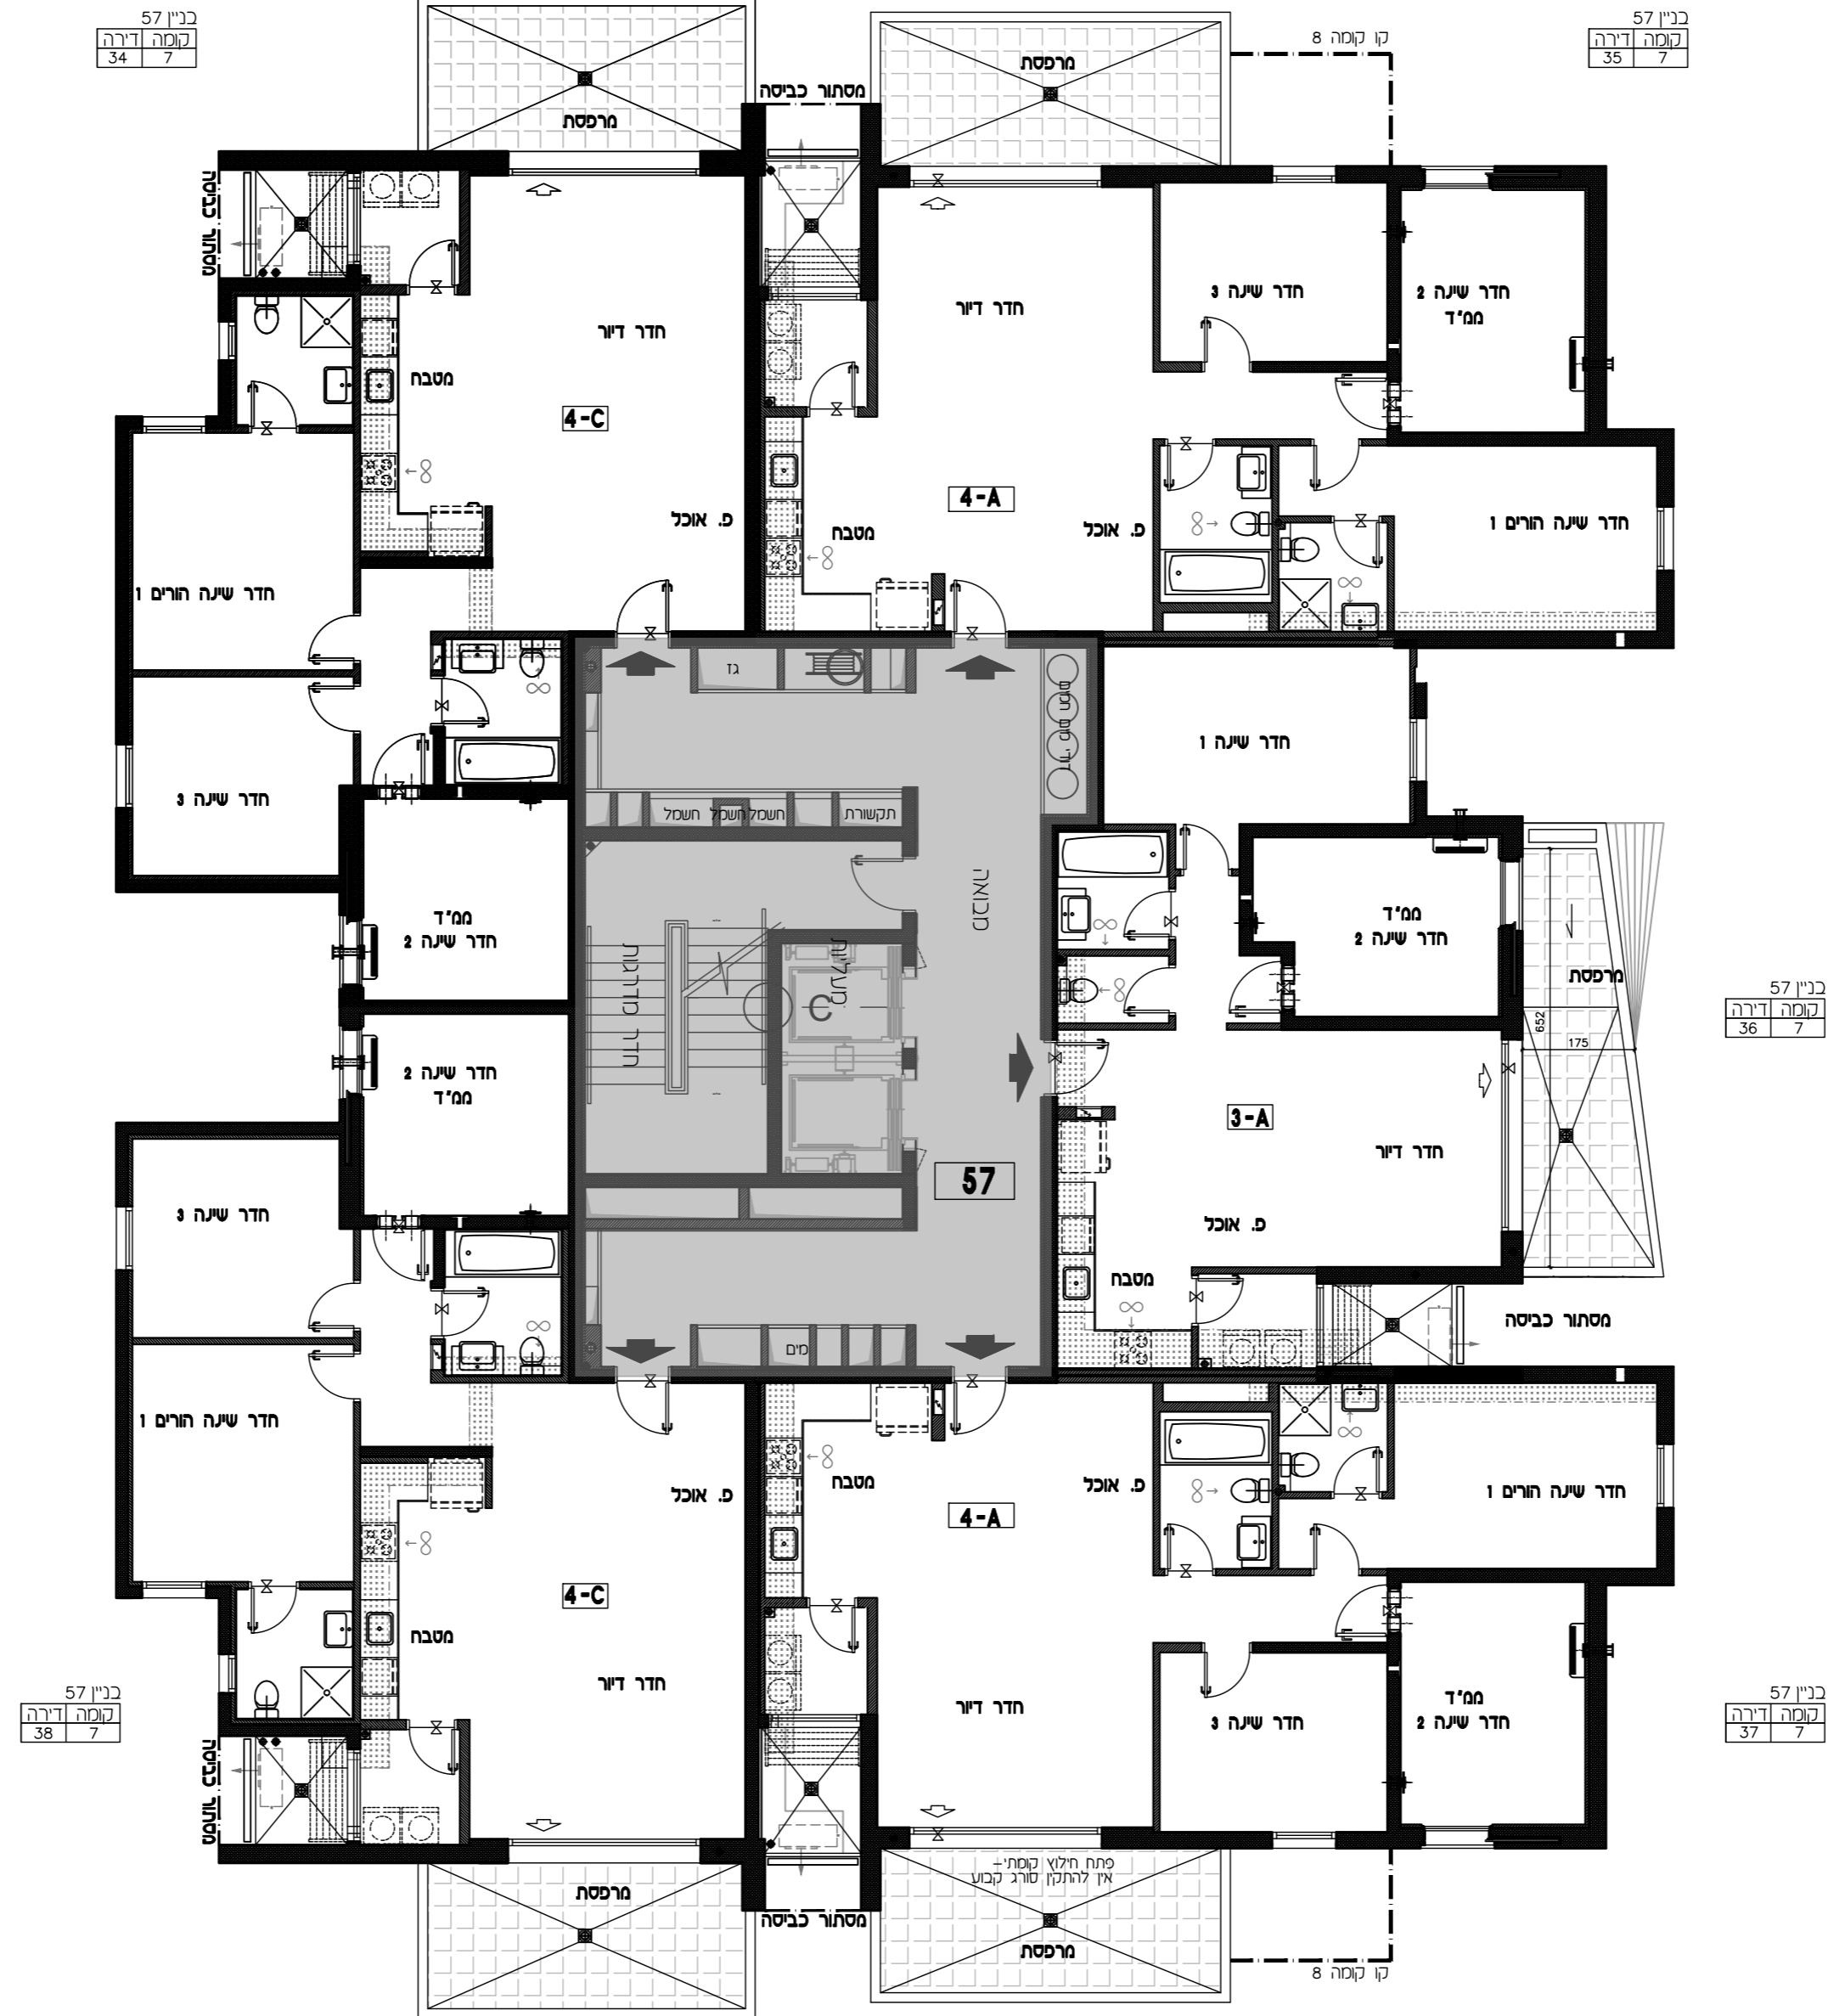

כני 57  
קומה דירה  
34 7

כני 57  
קומה דירה  
35 7

כני 57  
קומה דירה  
36 7

כני 57  
קומה דירה  
38 7

כני 57  
קומה דירה  
37 7

קו קומה 8