


הרצליה  
**סביוני גליל ים**  
"פרויקט מחיר למשתכן"


קנ"ם : 1:50	מתחם : ד
תאריך עדכון : 24/09/2019	מגרש : 114
מהדורה : 4	בניין : 41
	קומה : 2

גג	
9	
8	
7	
6	
5	
4	
3	
2	
1	לובי
0	
M	מחסנים
-1	חניון
-2	חניון

**חתך סכמטי**

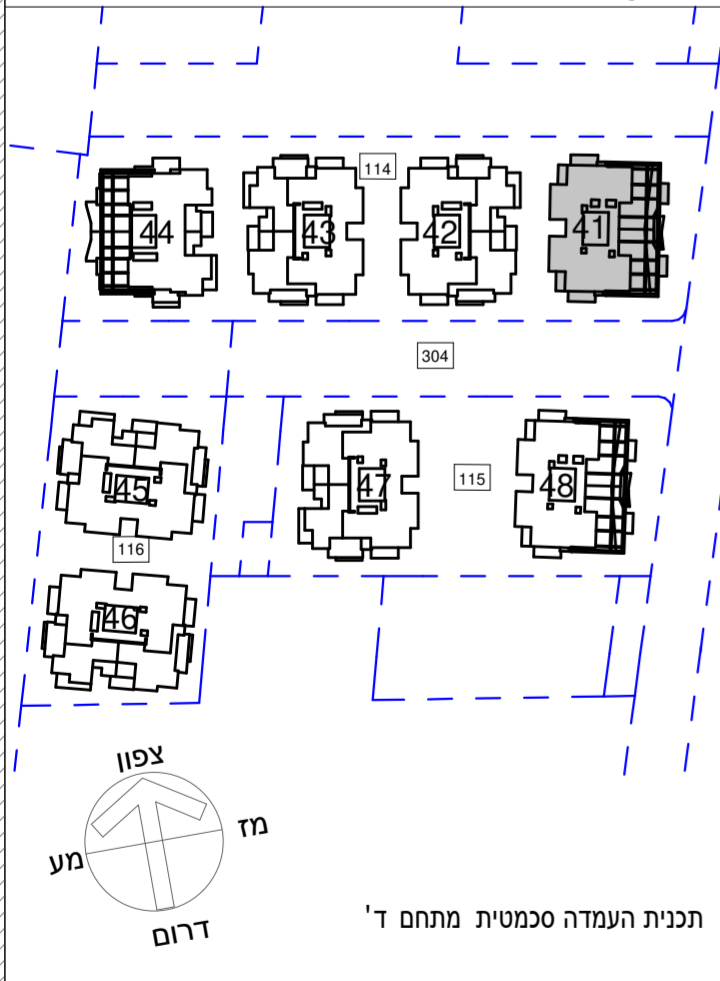

גליון מס' 1 הערות ומקרא חלק בלתי נפרד מגליון זה.

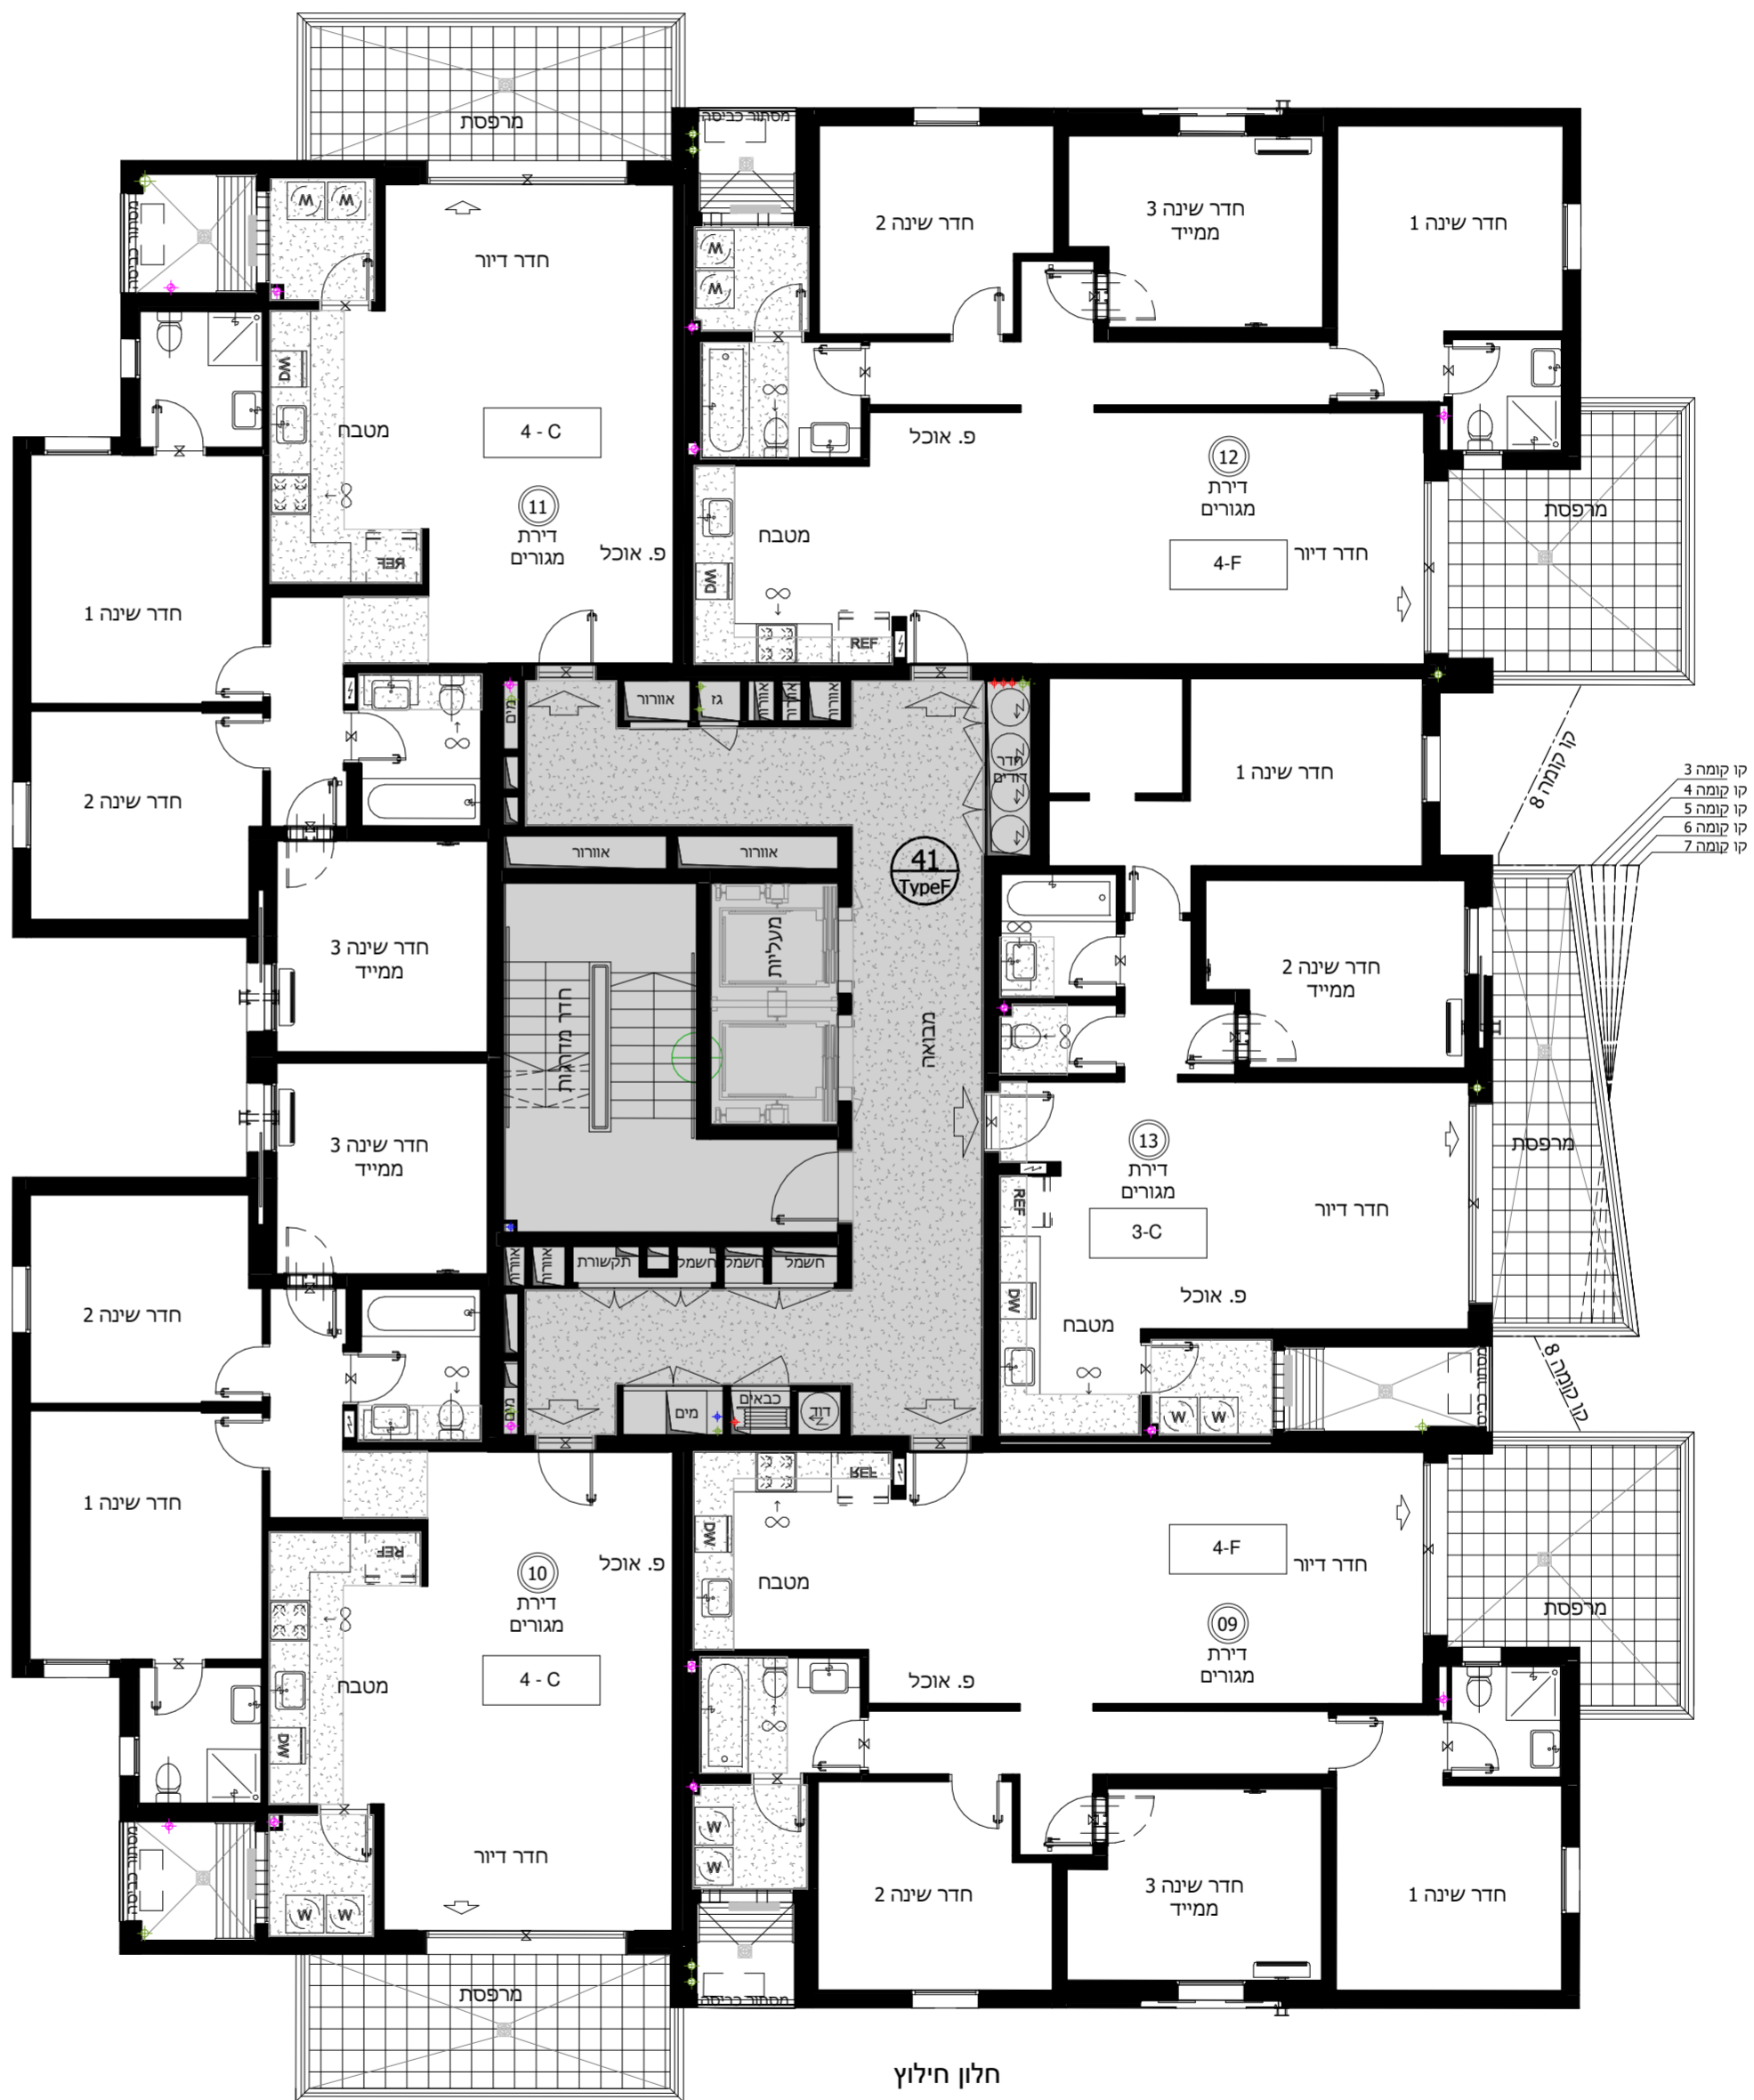

- קו קומה 3
- קו קומה 4
- קו קומה 5
- קו קומה 6
- קו קומה 7

חלון חילוץ