


הרצליה
סביוני גליל ים
 "פרוייקט מחיר למשתכן"


קנ"ם :	1:50	מתחם :	ד
תאריך עדכון :	24/09/2019	מגרש :	114
מהדורה :	4	בניין :	41
		קומה :	6

גג	
9	
8	
7	
6	
5	
4	
3	
2	
1	
0	לובי
M	מחסנים
-1	חניון
-2	חניון

חתך סכמטי

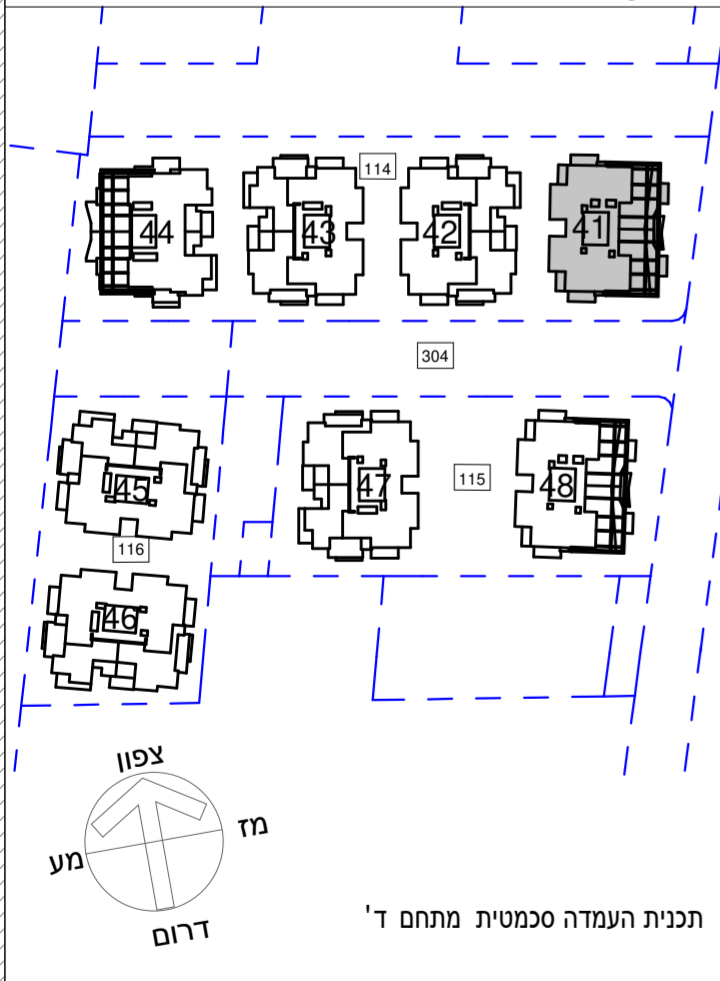

גליון מס' 1 הערות ומקרא חלק בלתי נפרד מגליון זה.

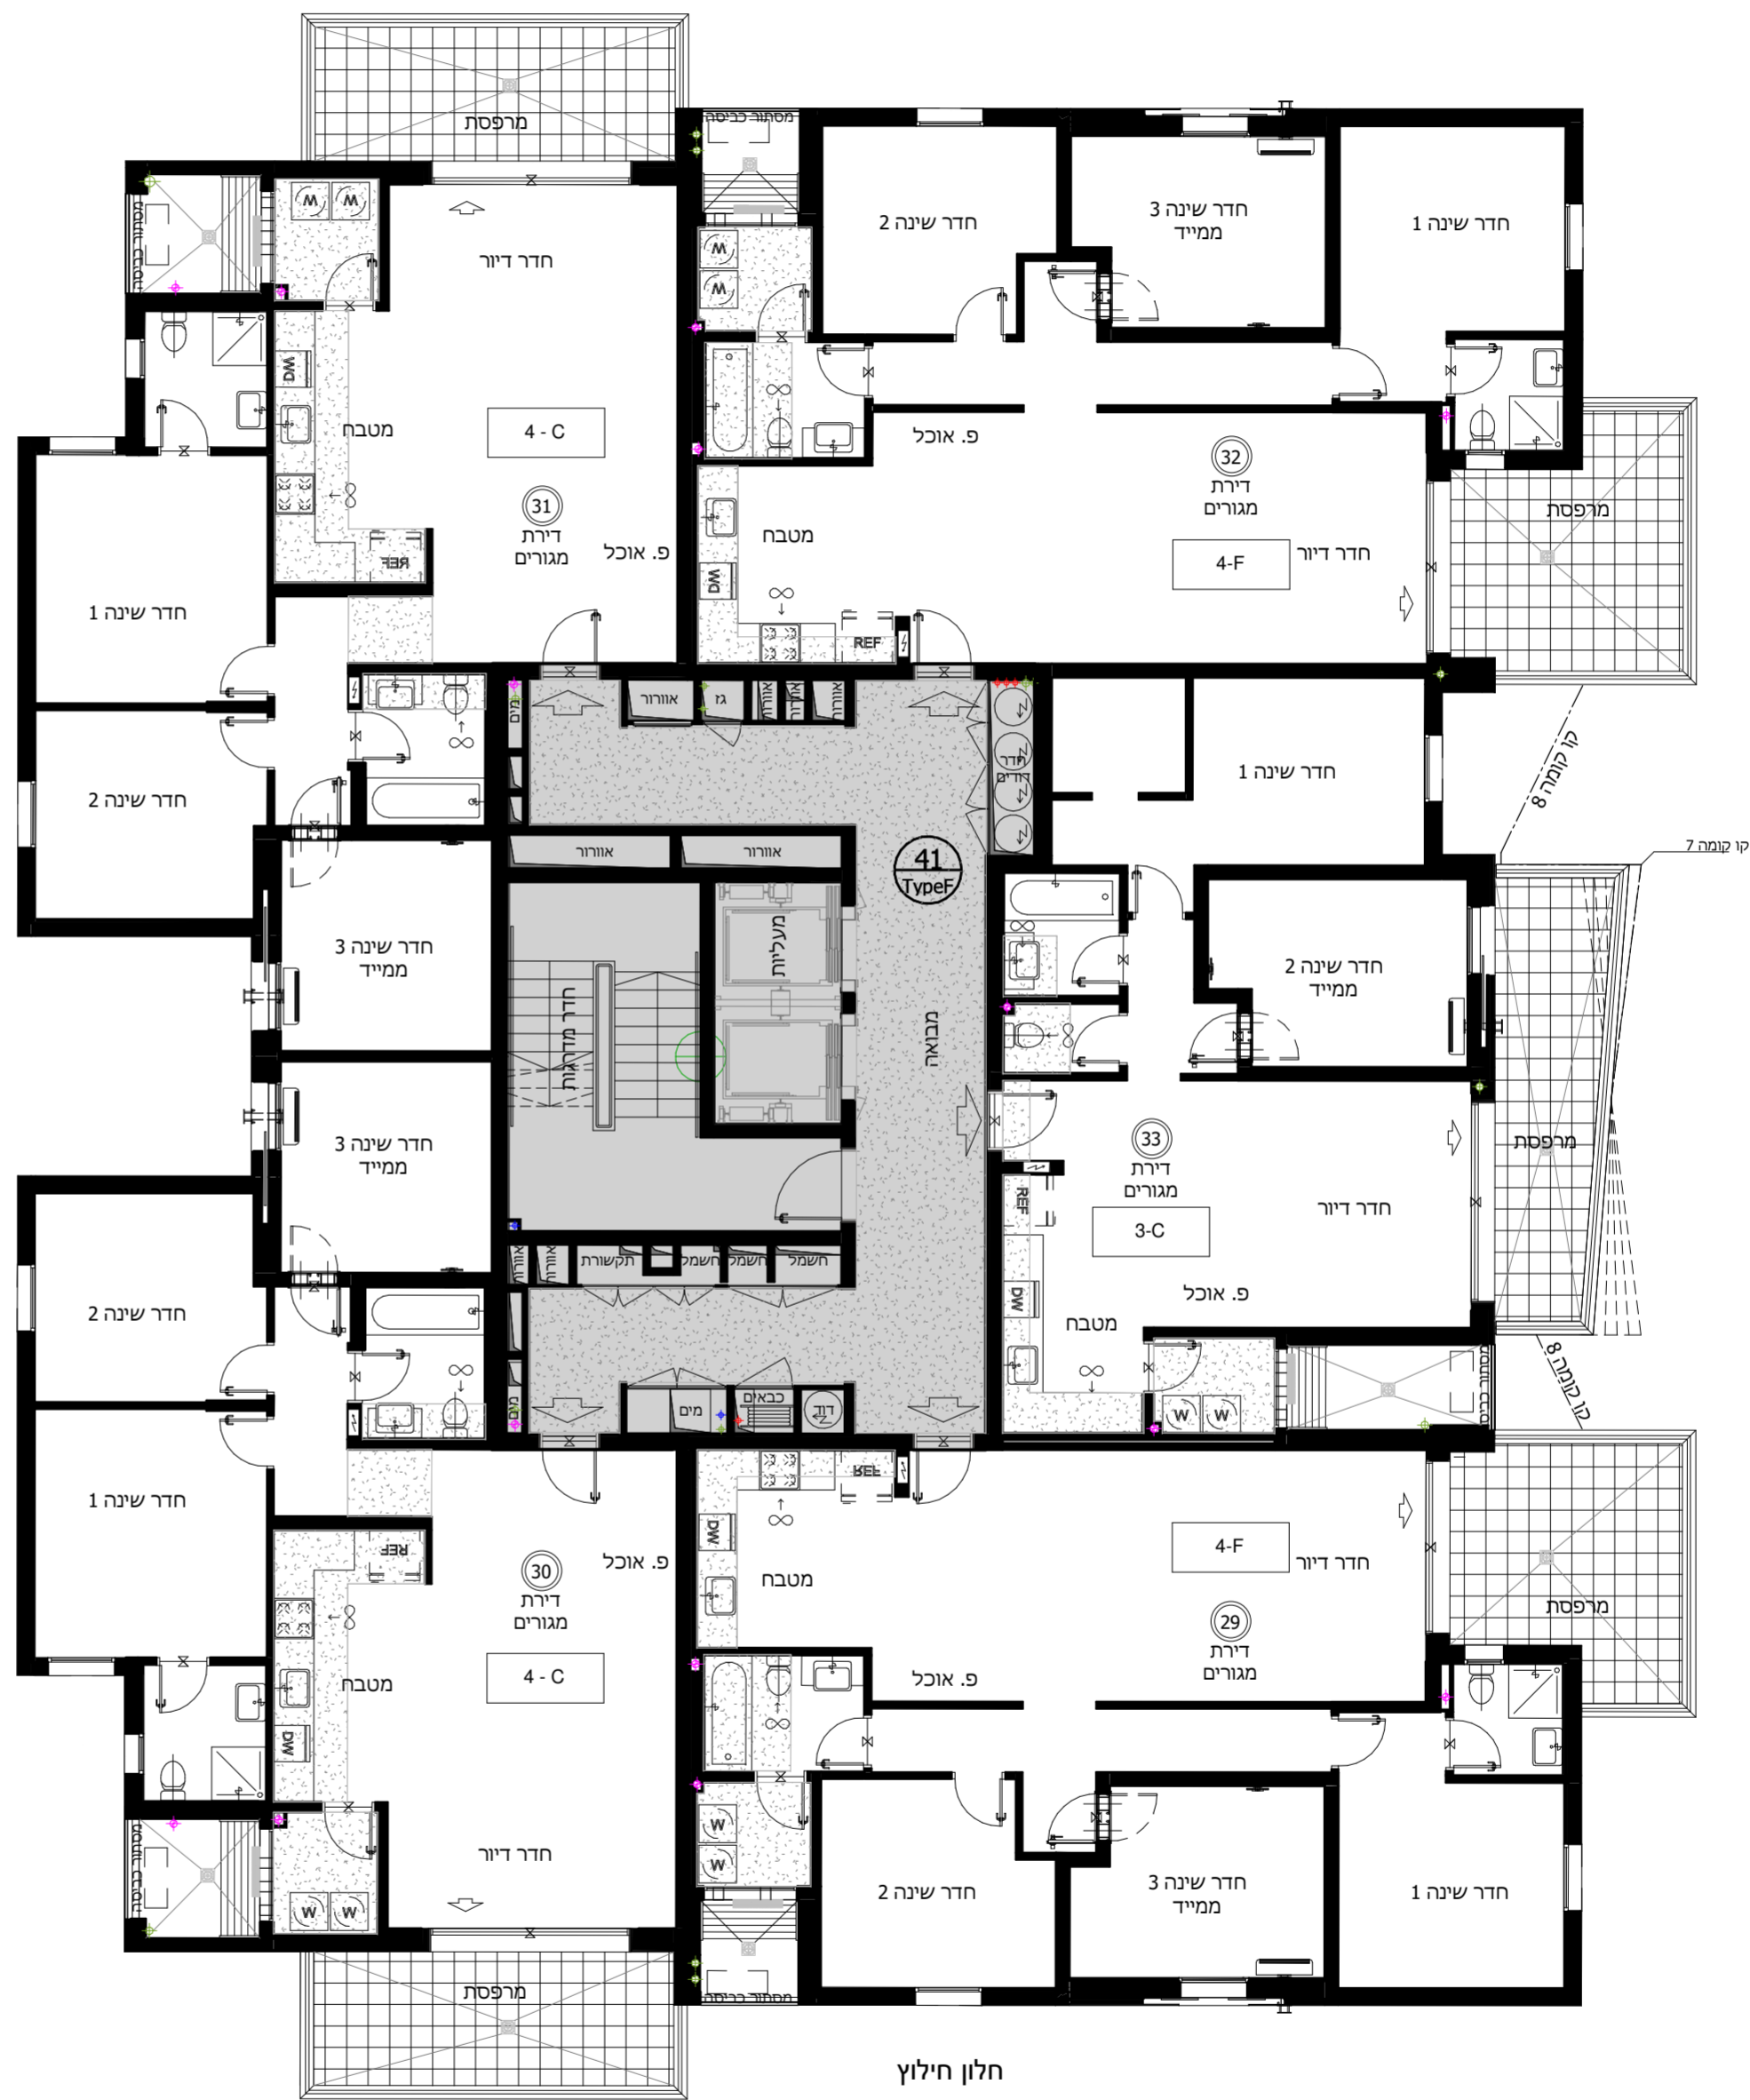

חלון חילוץ