


הרצליה
סביוני גליל ים
"פרוייקט מחיר למשתכן"

קנ"ם : 1:50
תאריך עדכון : 24/09/2019
מהדורה : 4


מתחם : ד
מגרש : 114
בניין : 41
קומה : 8

גג	
9	
8	
7	
6	
5	
4	
3	
2	
1	לובי
0	מחסנים
M	חניון
-1	חניון
-2	חניון

חתך סכמטי

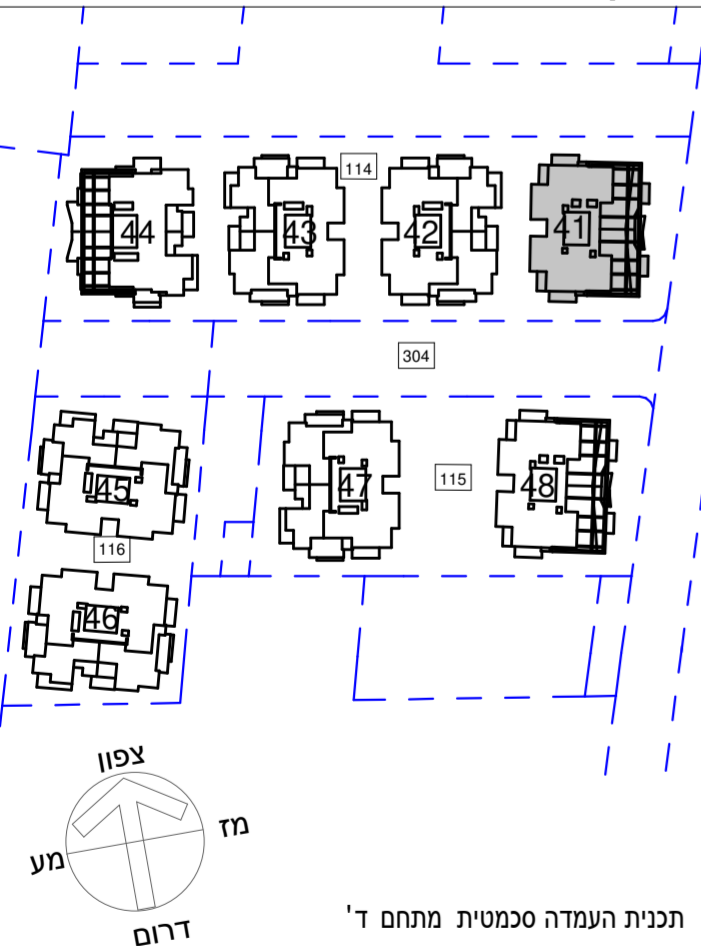

גליון מס' 1 הערות ומקרא חלק בלתי נפרד מגליון זה.

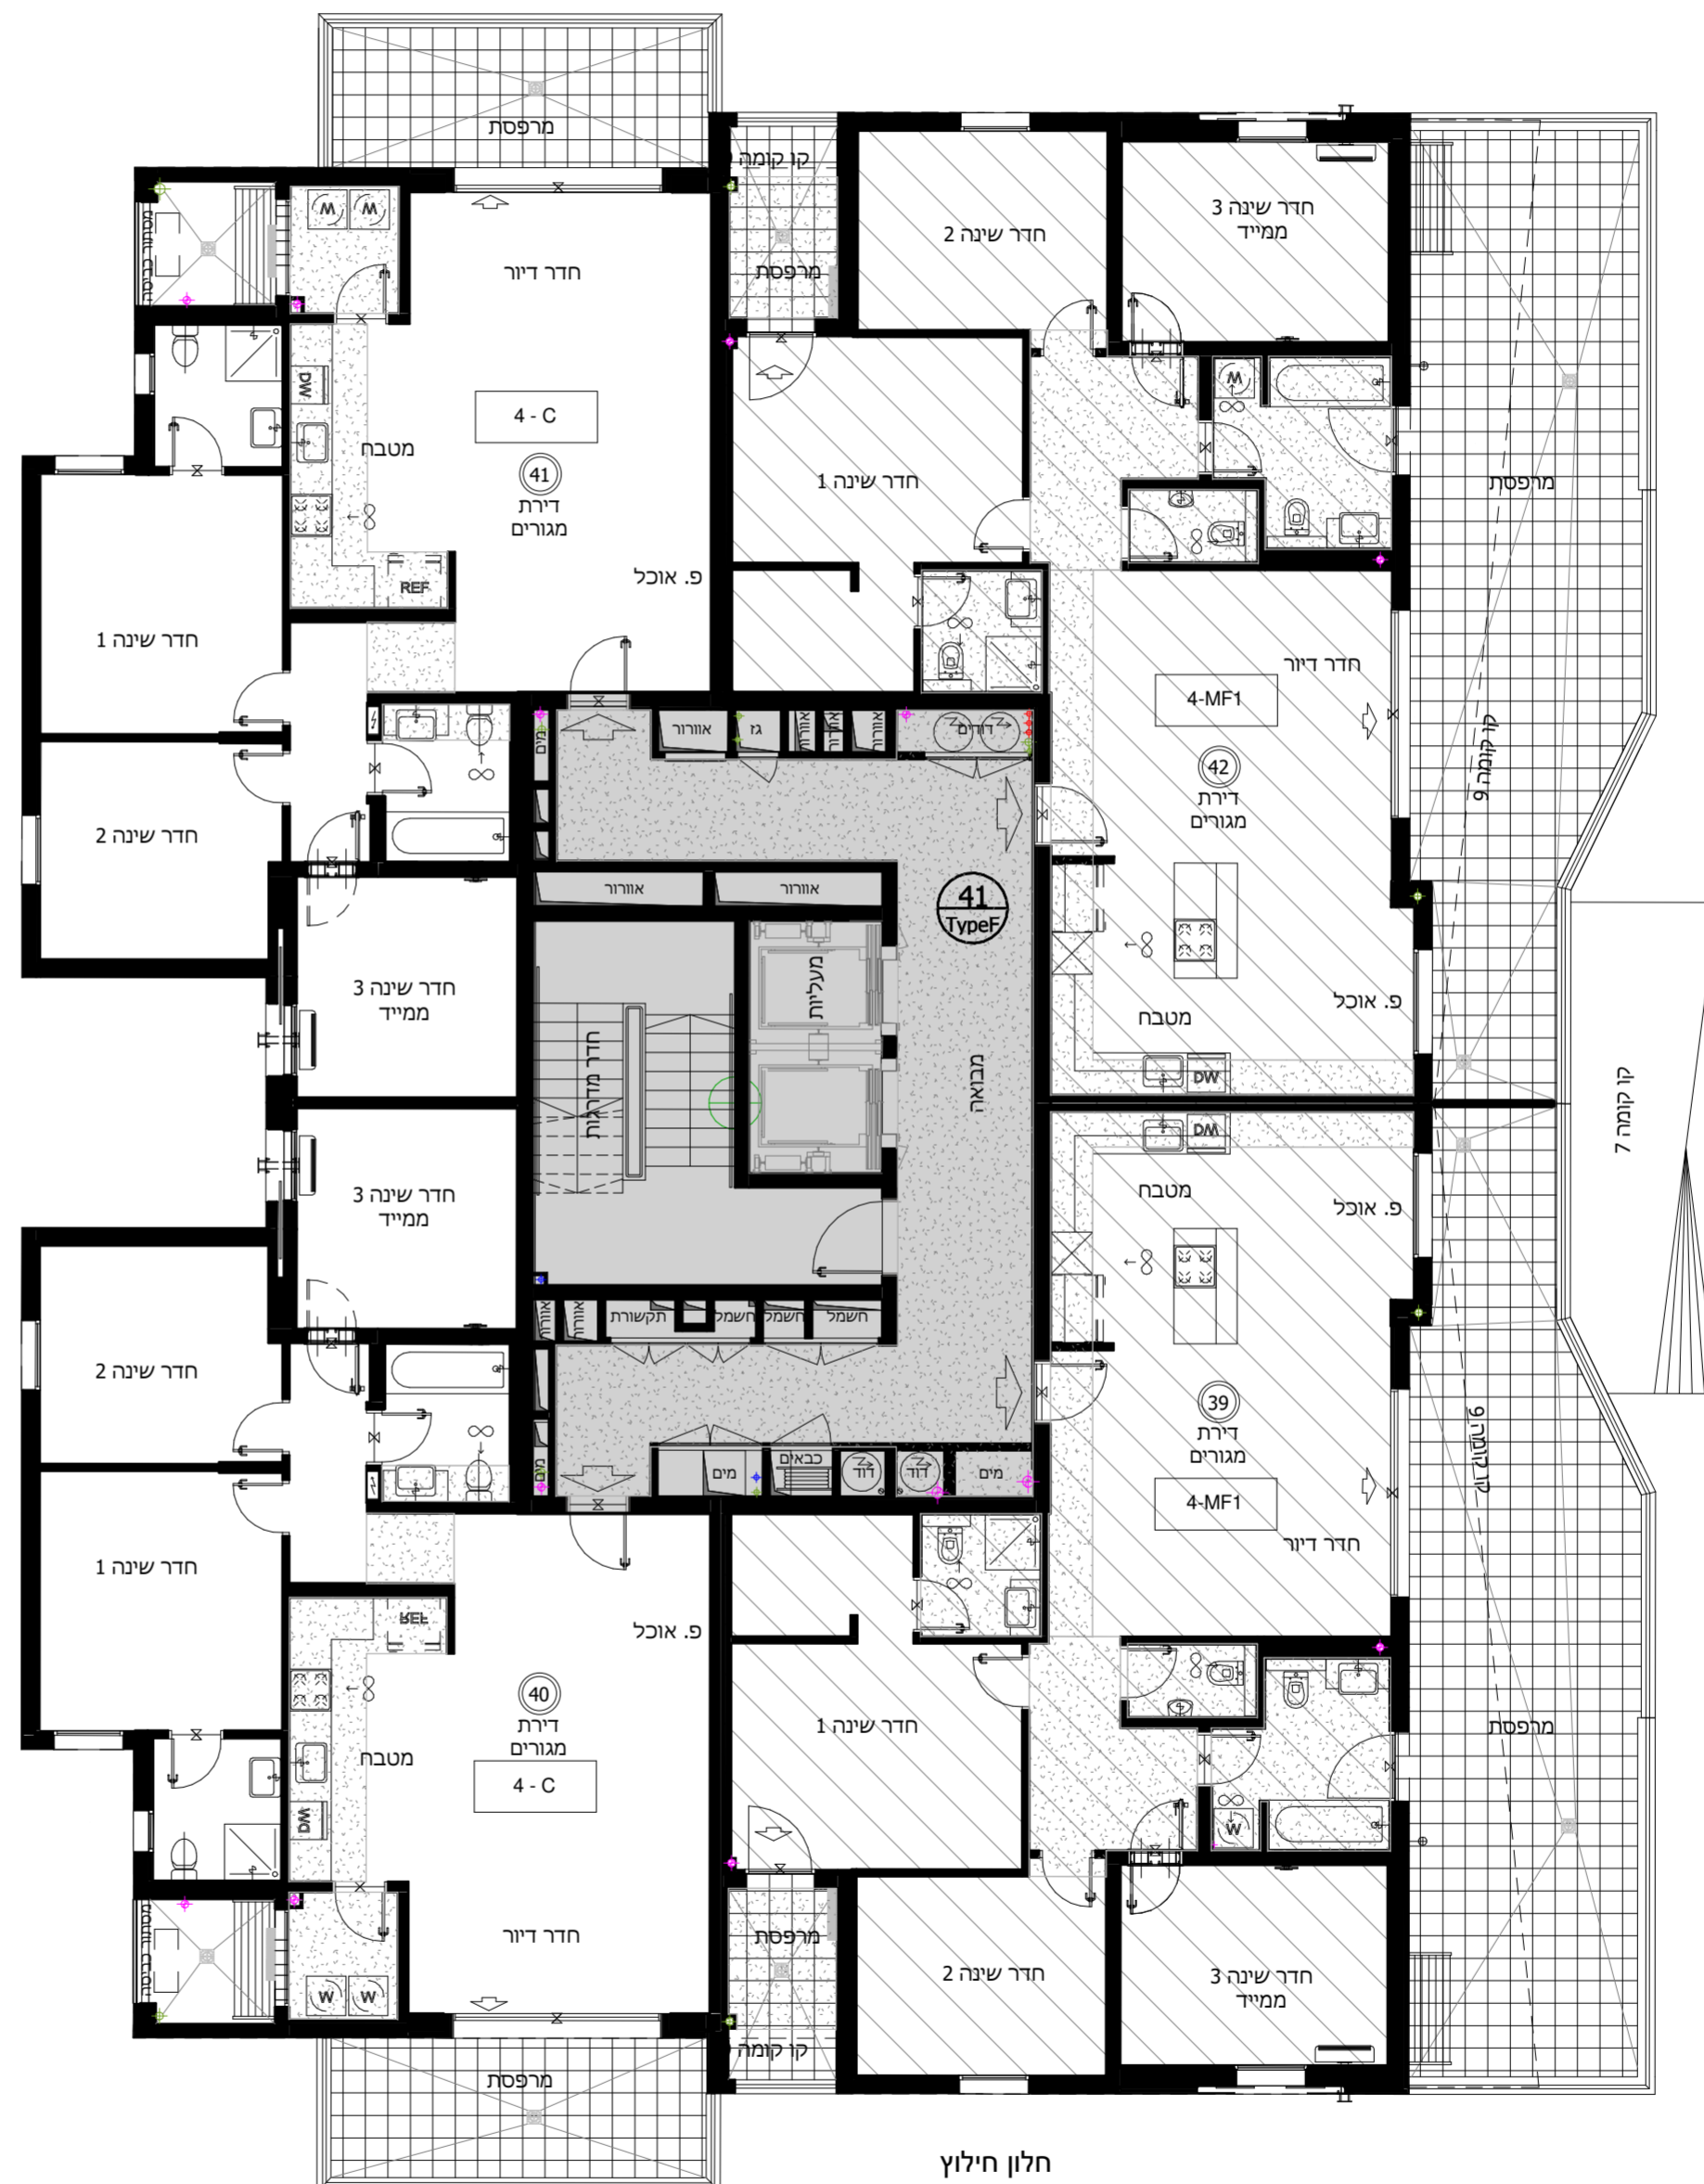

חלון חילוץ