


קנ"ם : 1:50	מתחם : ד
תאריך עדכון : 24/09/2019	מגרש : 114
מהדורה : 4	בניין : 42
	קומה : גג

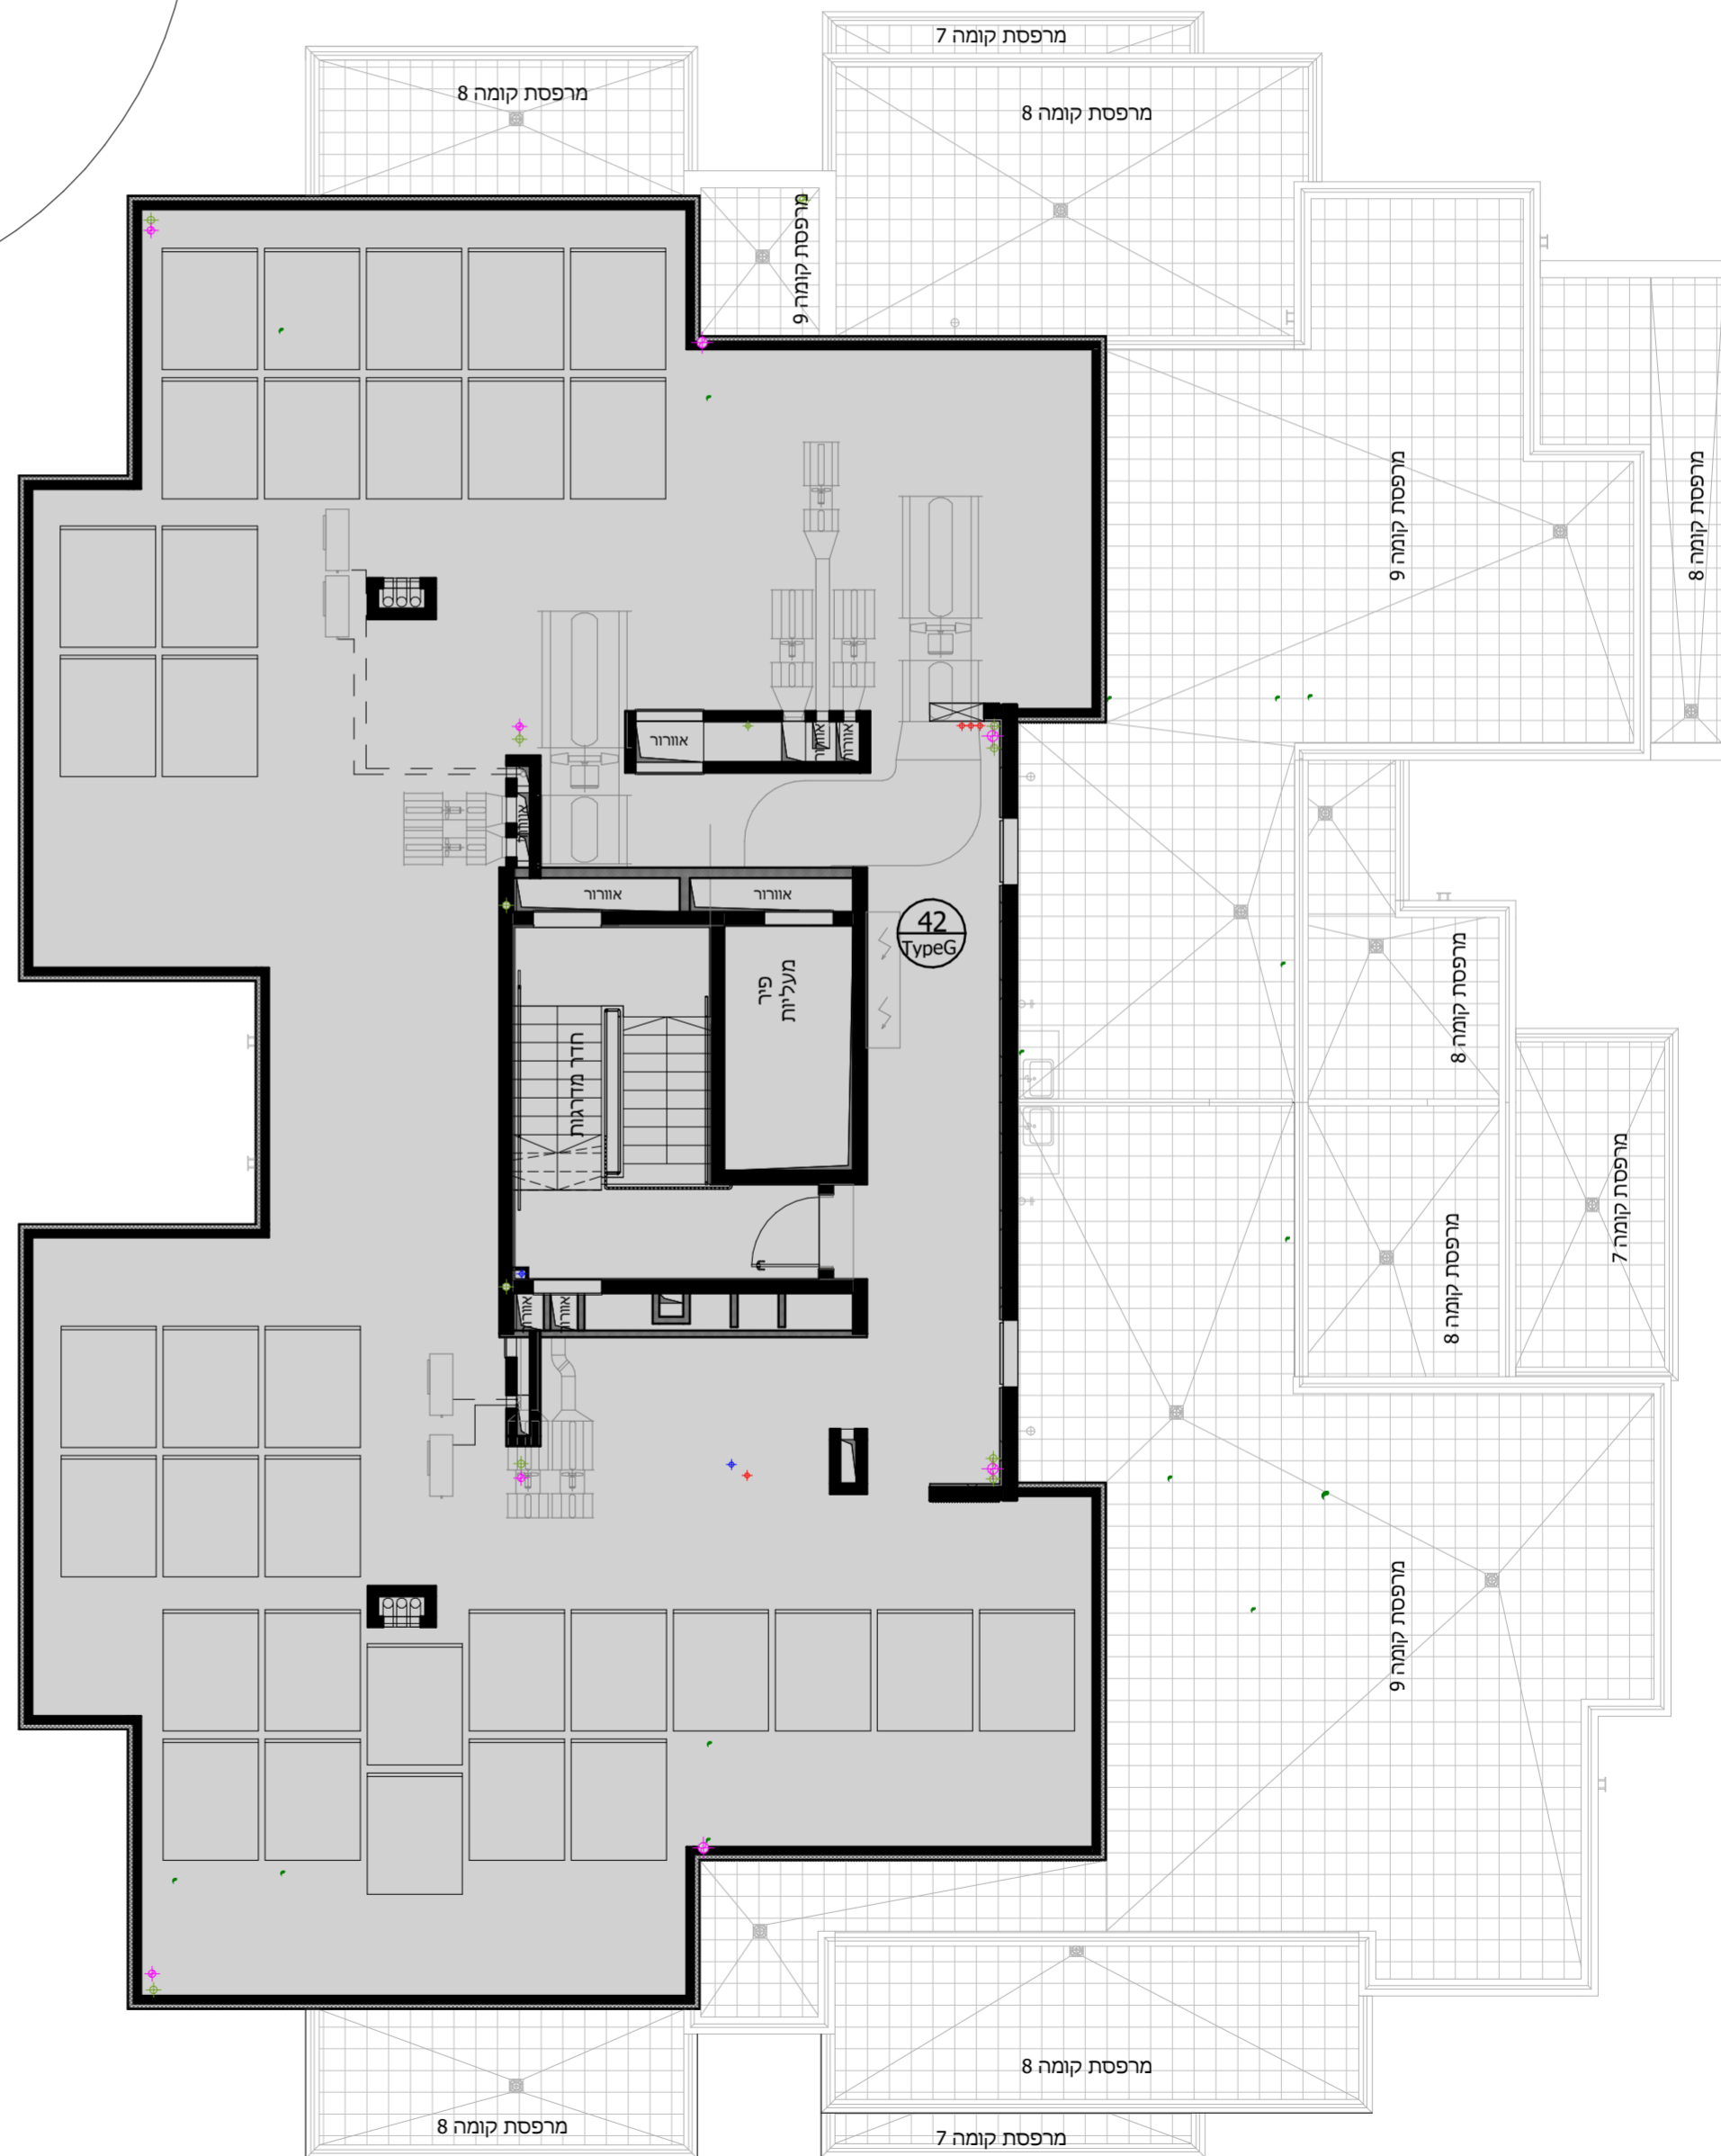



גג

9
8
7
6
5
4
3
2
1
0

לובי

M	מחסנים
-1	חניון
-2	חניון

חתך סכמטי

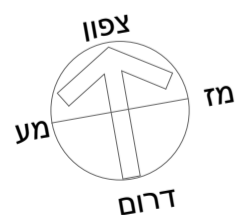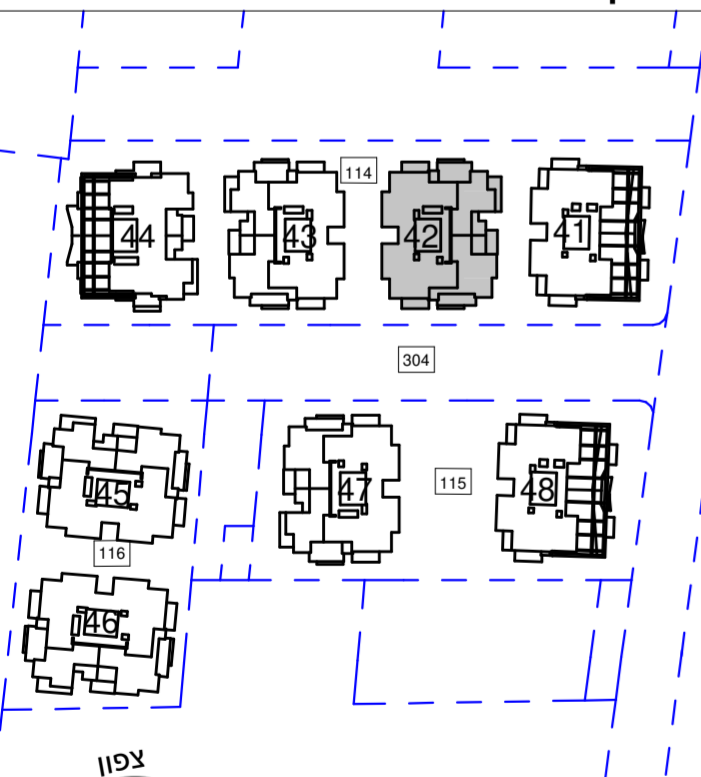

תכנית העמדה סכמטית מתחם ד'

גליון מס' 1 הערות ומקרא חלק בלתי נפרד מגליון זה.