


| | | | |
|---------------|------------|---------|-----|
| קנ"ם : | 1:50 | מתחם : | ד |
| תאריך עדכון : | 24/09/2019 | מגרש : | 116 |
| מהדורה : | 4 | בניין : | 45 |
| | | קומה : | גג |

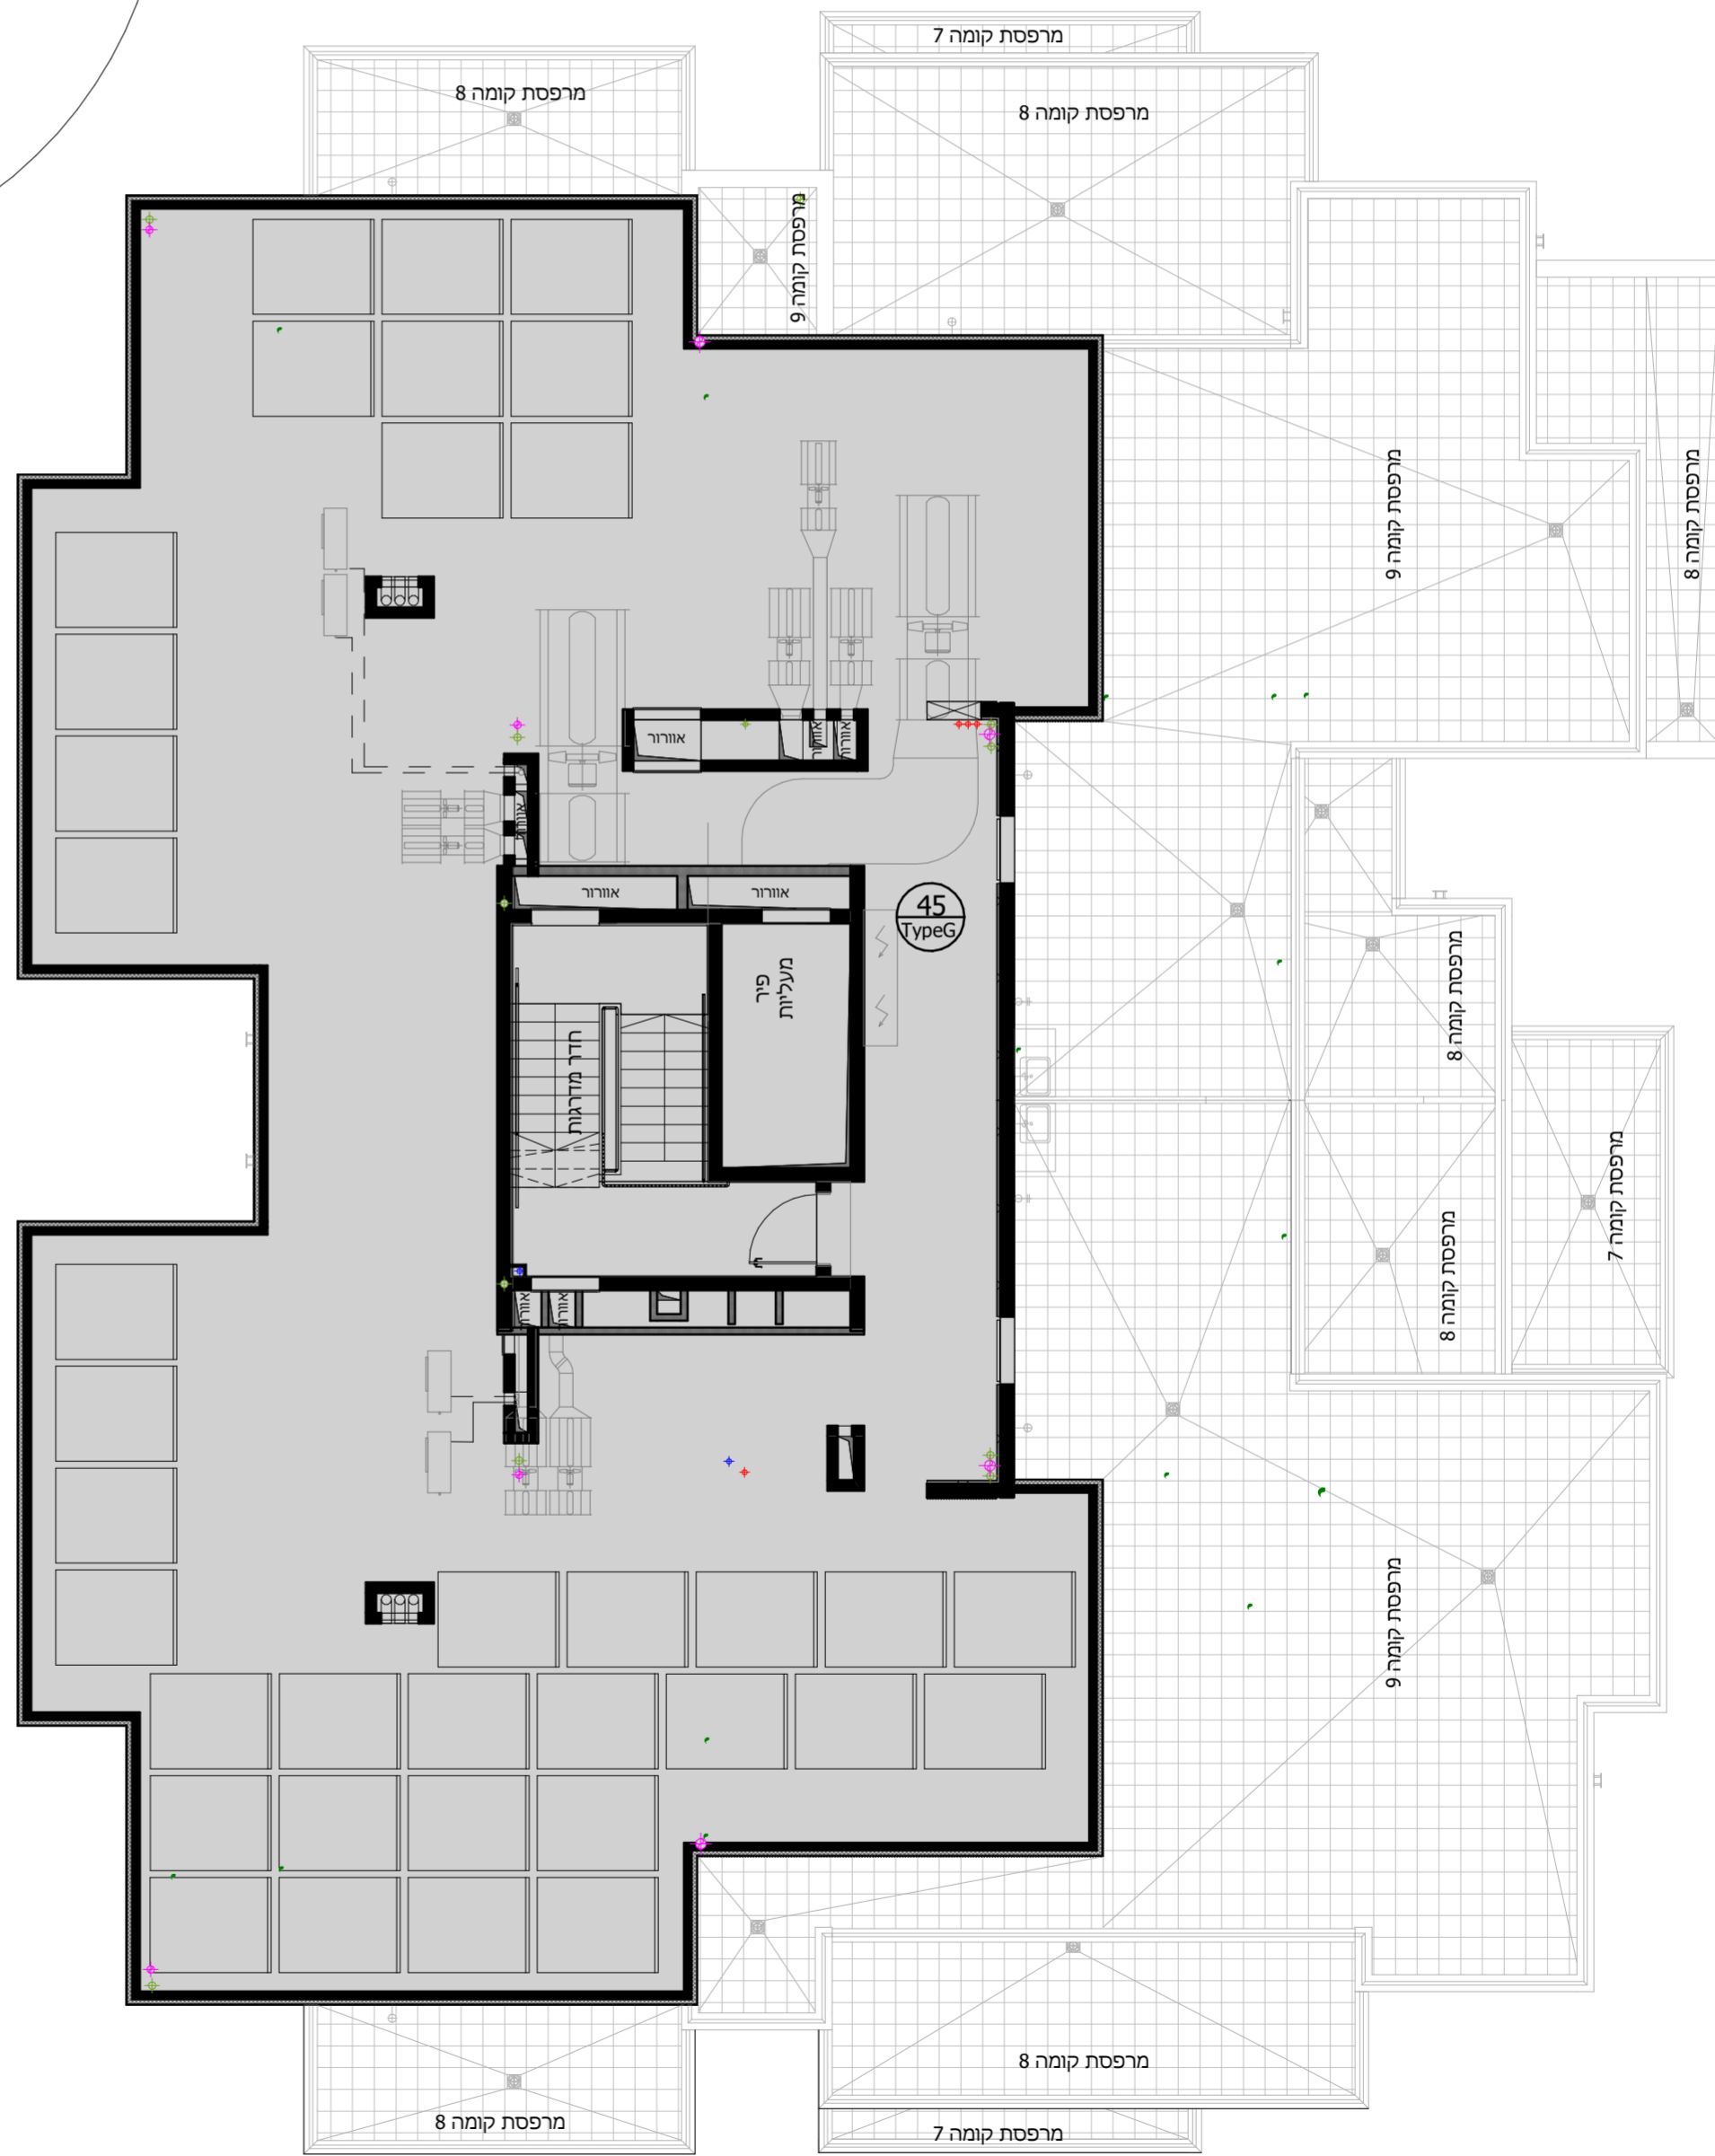


תכנית גג עליון
 קנה מידה - 1 : 100



| | |
|----|--------|
| גג | |
| 9 | |
| 8 | |
| 7 | |
| 6 | |
| 5 | |
| 4 | |
| 3 | |
| 2 | |
| 1 | לובי |
| 0 | |
| M | מחסנים |
| -1 | חניון |
| -2 | חניון |

חתך סכמטי

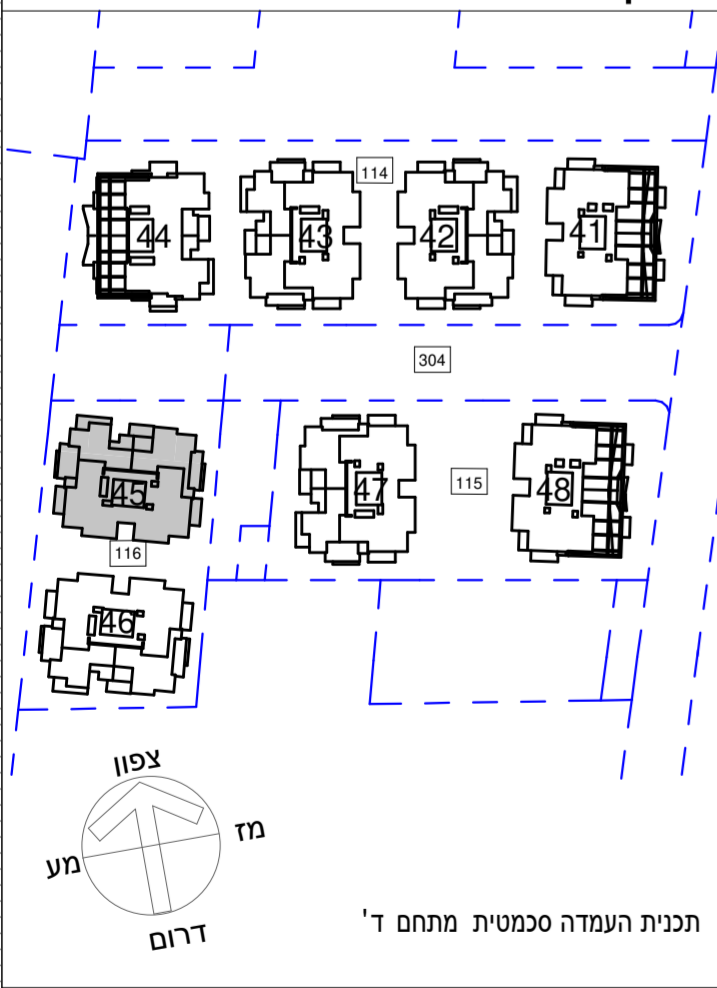

תכנית העמדה סכמטית מתחם ד'

גליון מס' 1 הערות ומקרא חלק בלתי נפרד מגליון זה.