


| | | | |
|---------------|------------|---------|-----|
| קנ"ם : | 1:50 | מתחם : | ד |
| תאריך עדכון : | 24/09/2019 | מגרש : | 115 |
| מהדורה : | 4 | בניין : | 48 |
| | | קומה : | M |


| | |
|----|--------|
| גג | |
| 9 | |
| 8 | |
| 7 | |
| 6 | |
| 5 | |
| 4 | |
| 3 | |
| 2 | |
| 1 | לובי |
| 0 | |
| M | מחסנים |
| -1 | חניון |
| -2 | חניון |

חתך סכמטי

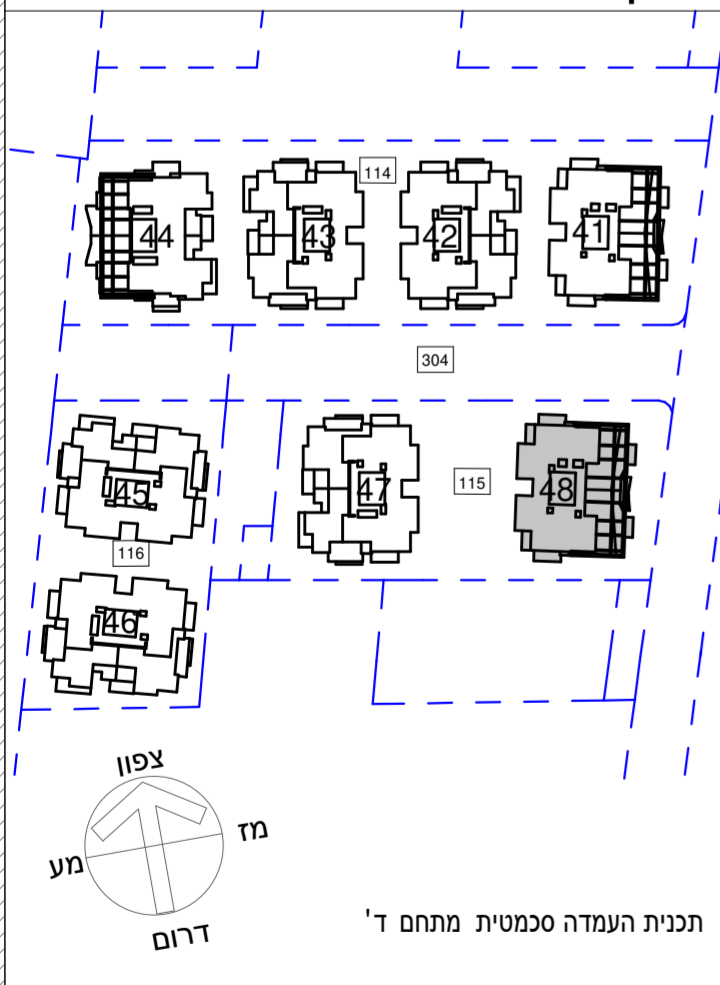

גליון מס' 1 הערות ומקרא חלק בלתי נפרד מגליון זה.

חלל חניון

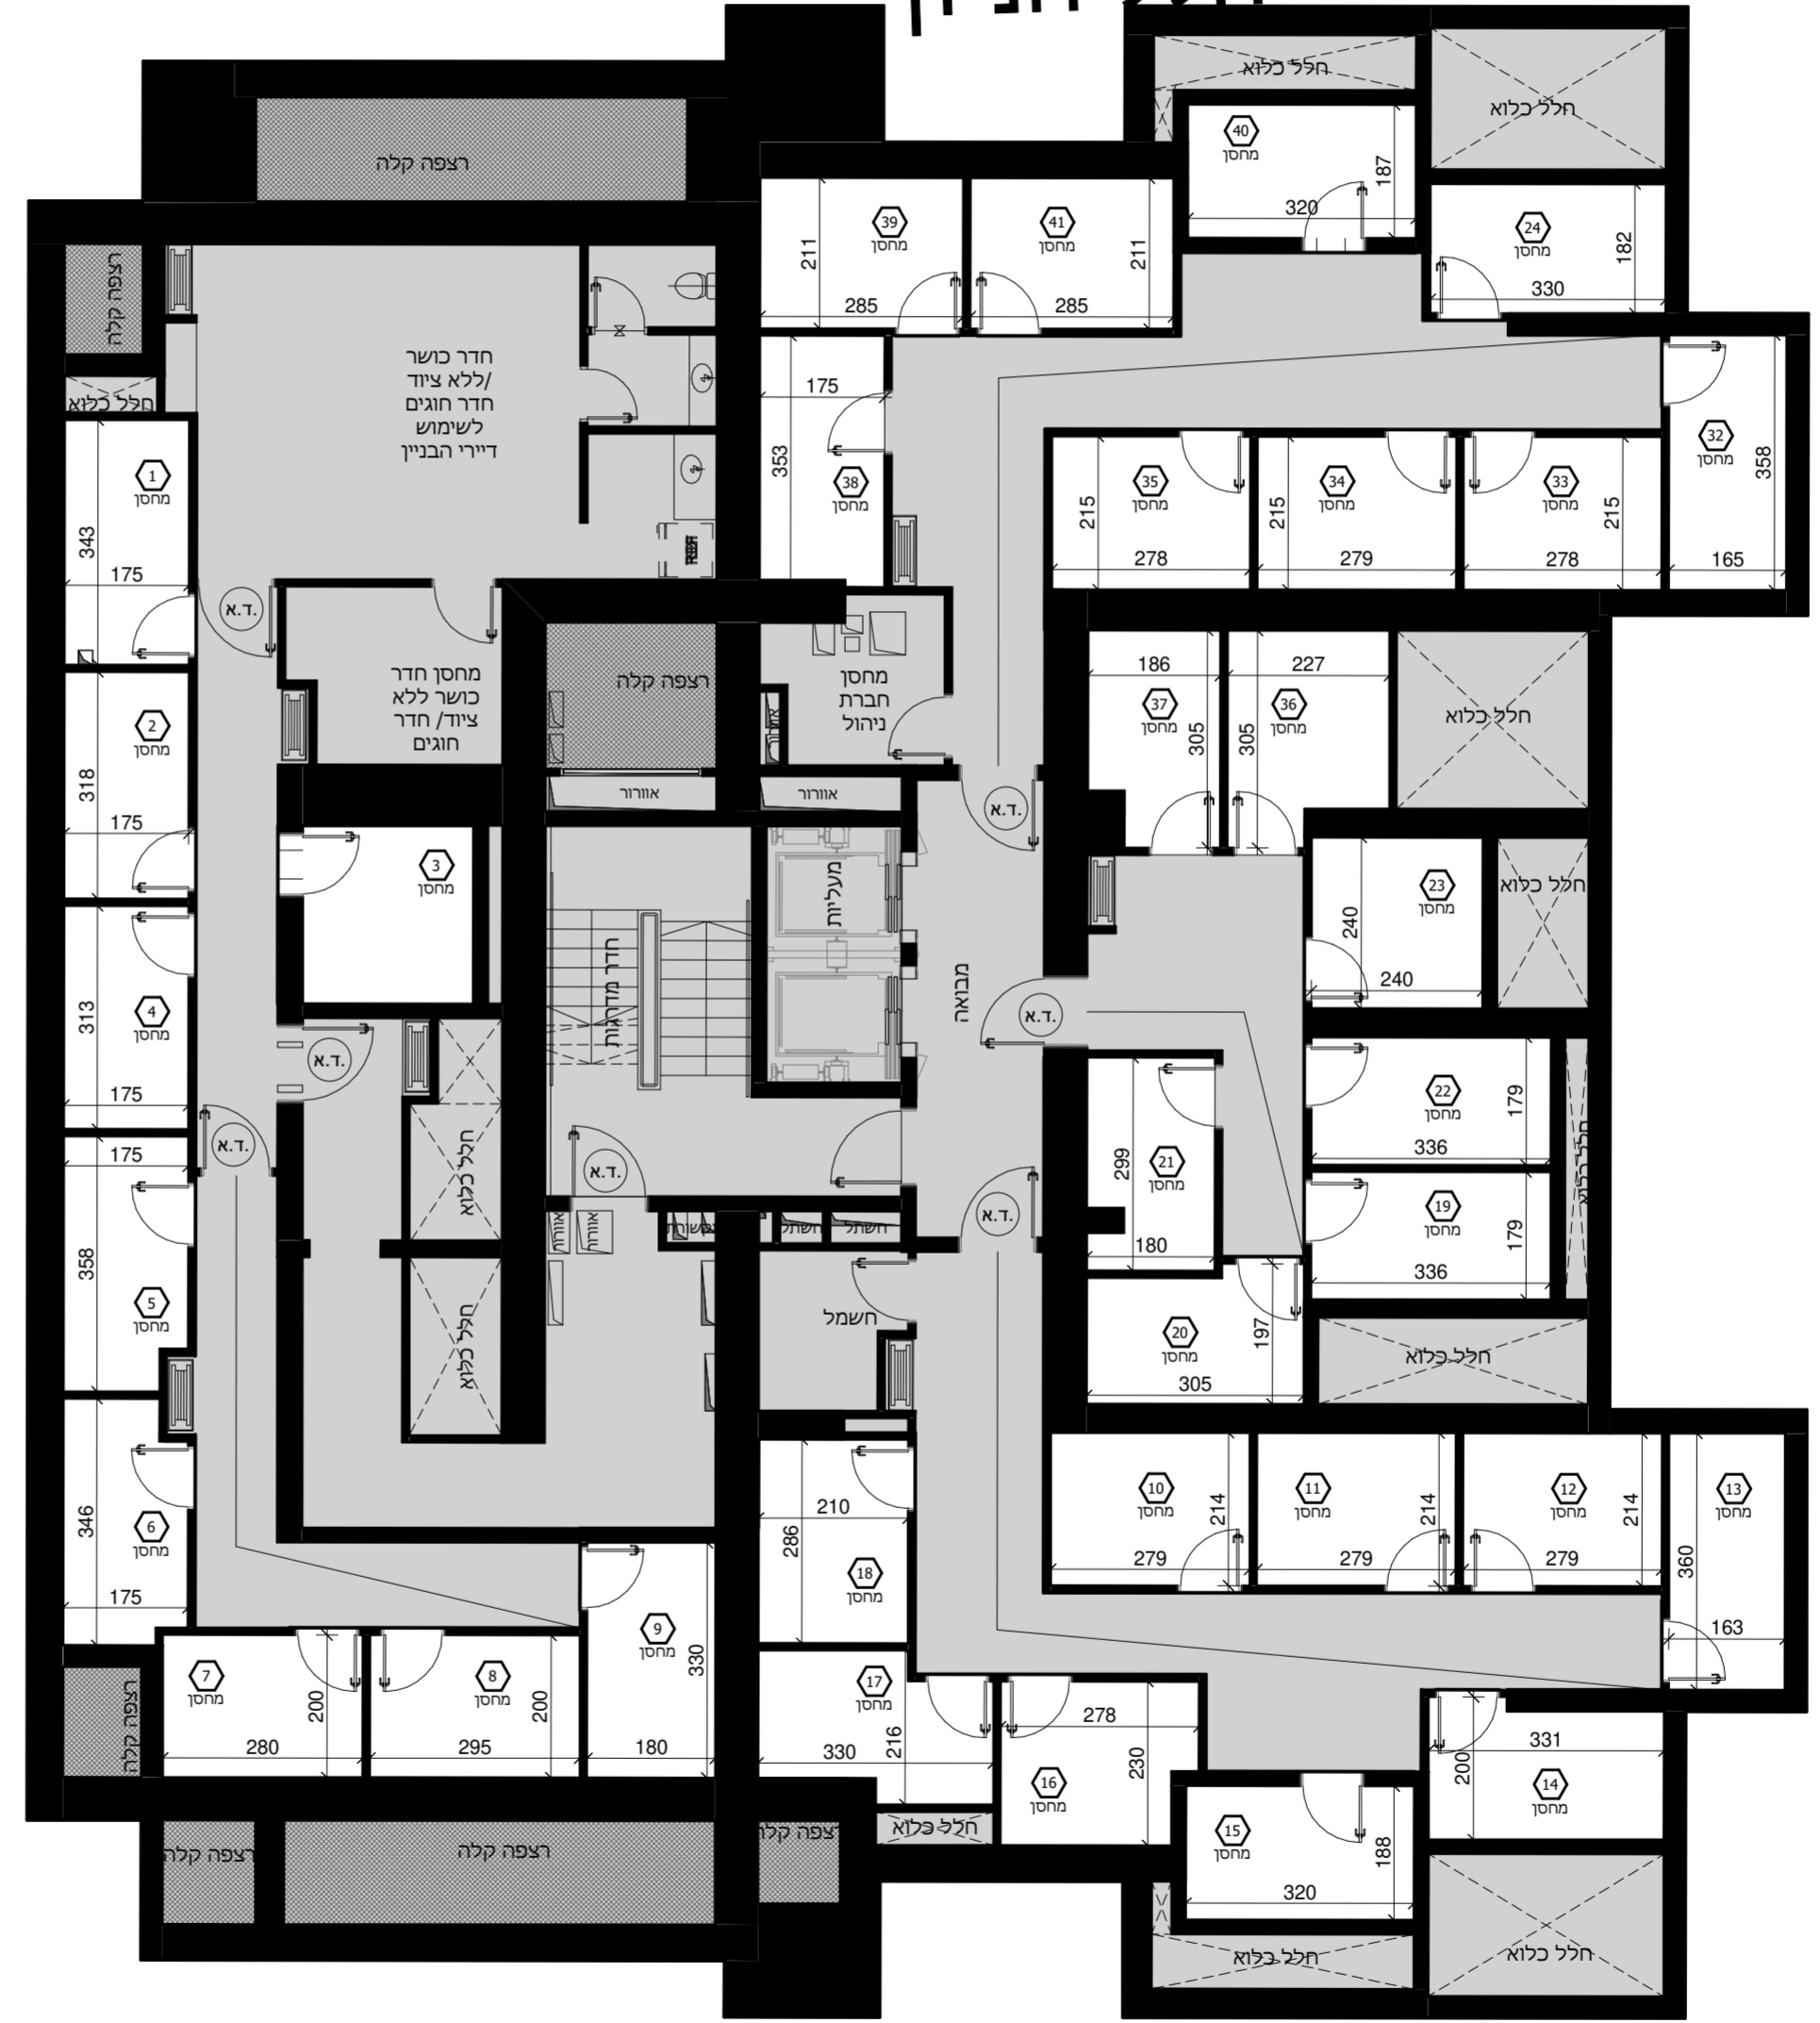

חלל חניון

תכניות מכר סופיות
על אף האמור, לעניין שטחי מחסנים ומקומות חניה בקומות המרתף, טרם התקבל היתר שינויים
יתכנו שינויים לפי דרישת הרשויות ו/או החלטת החברה