



קנ"ם :	1:50	מתחם :	ה
תאריך עדכון :	24/09/2019	מגרש :	117
מהדורה :	4	בניין :	51
		קומה :	M

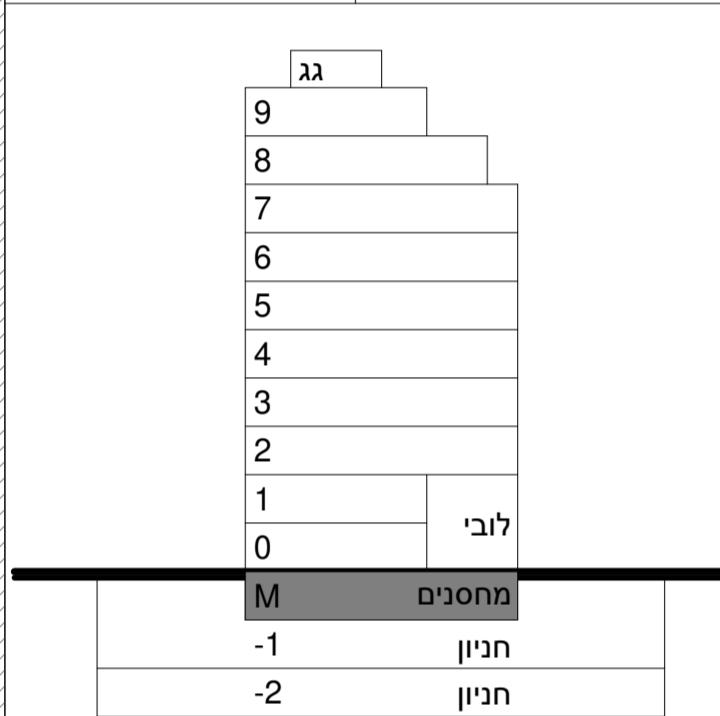


חתך סכמטי

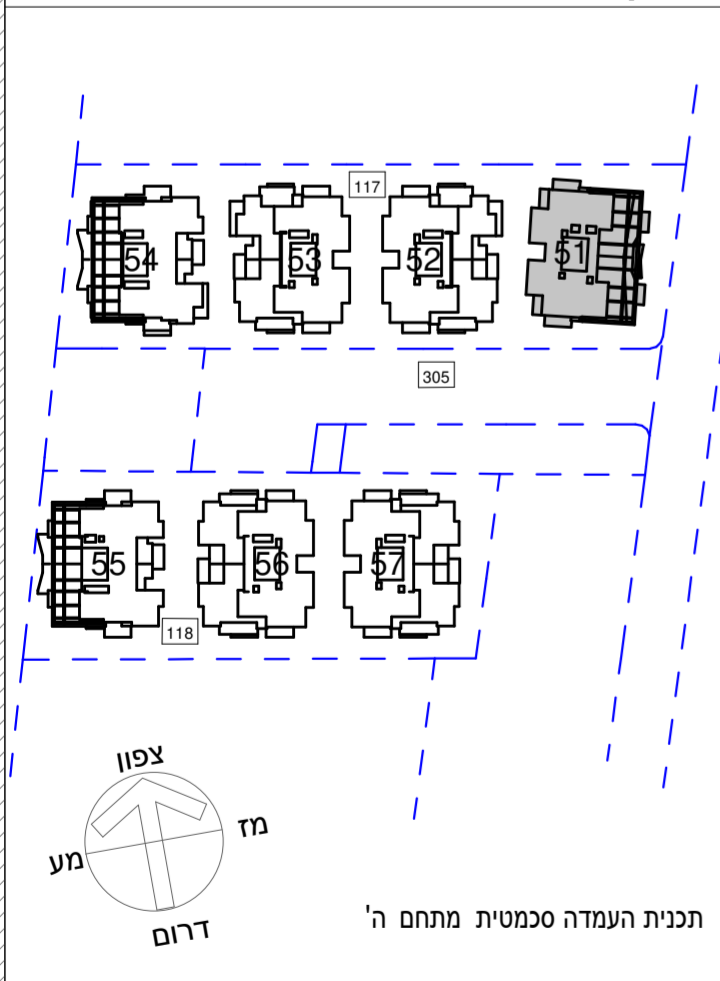

תכנית העמדה סכמטית מתחם ה'

גליון מס' 1 הערות ומקרא חלק בלתי נפרד מגליון זה.

חלל חניון

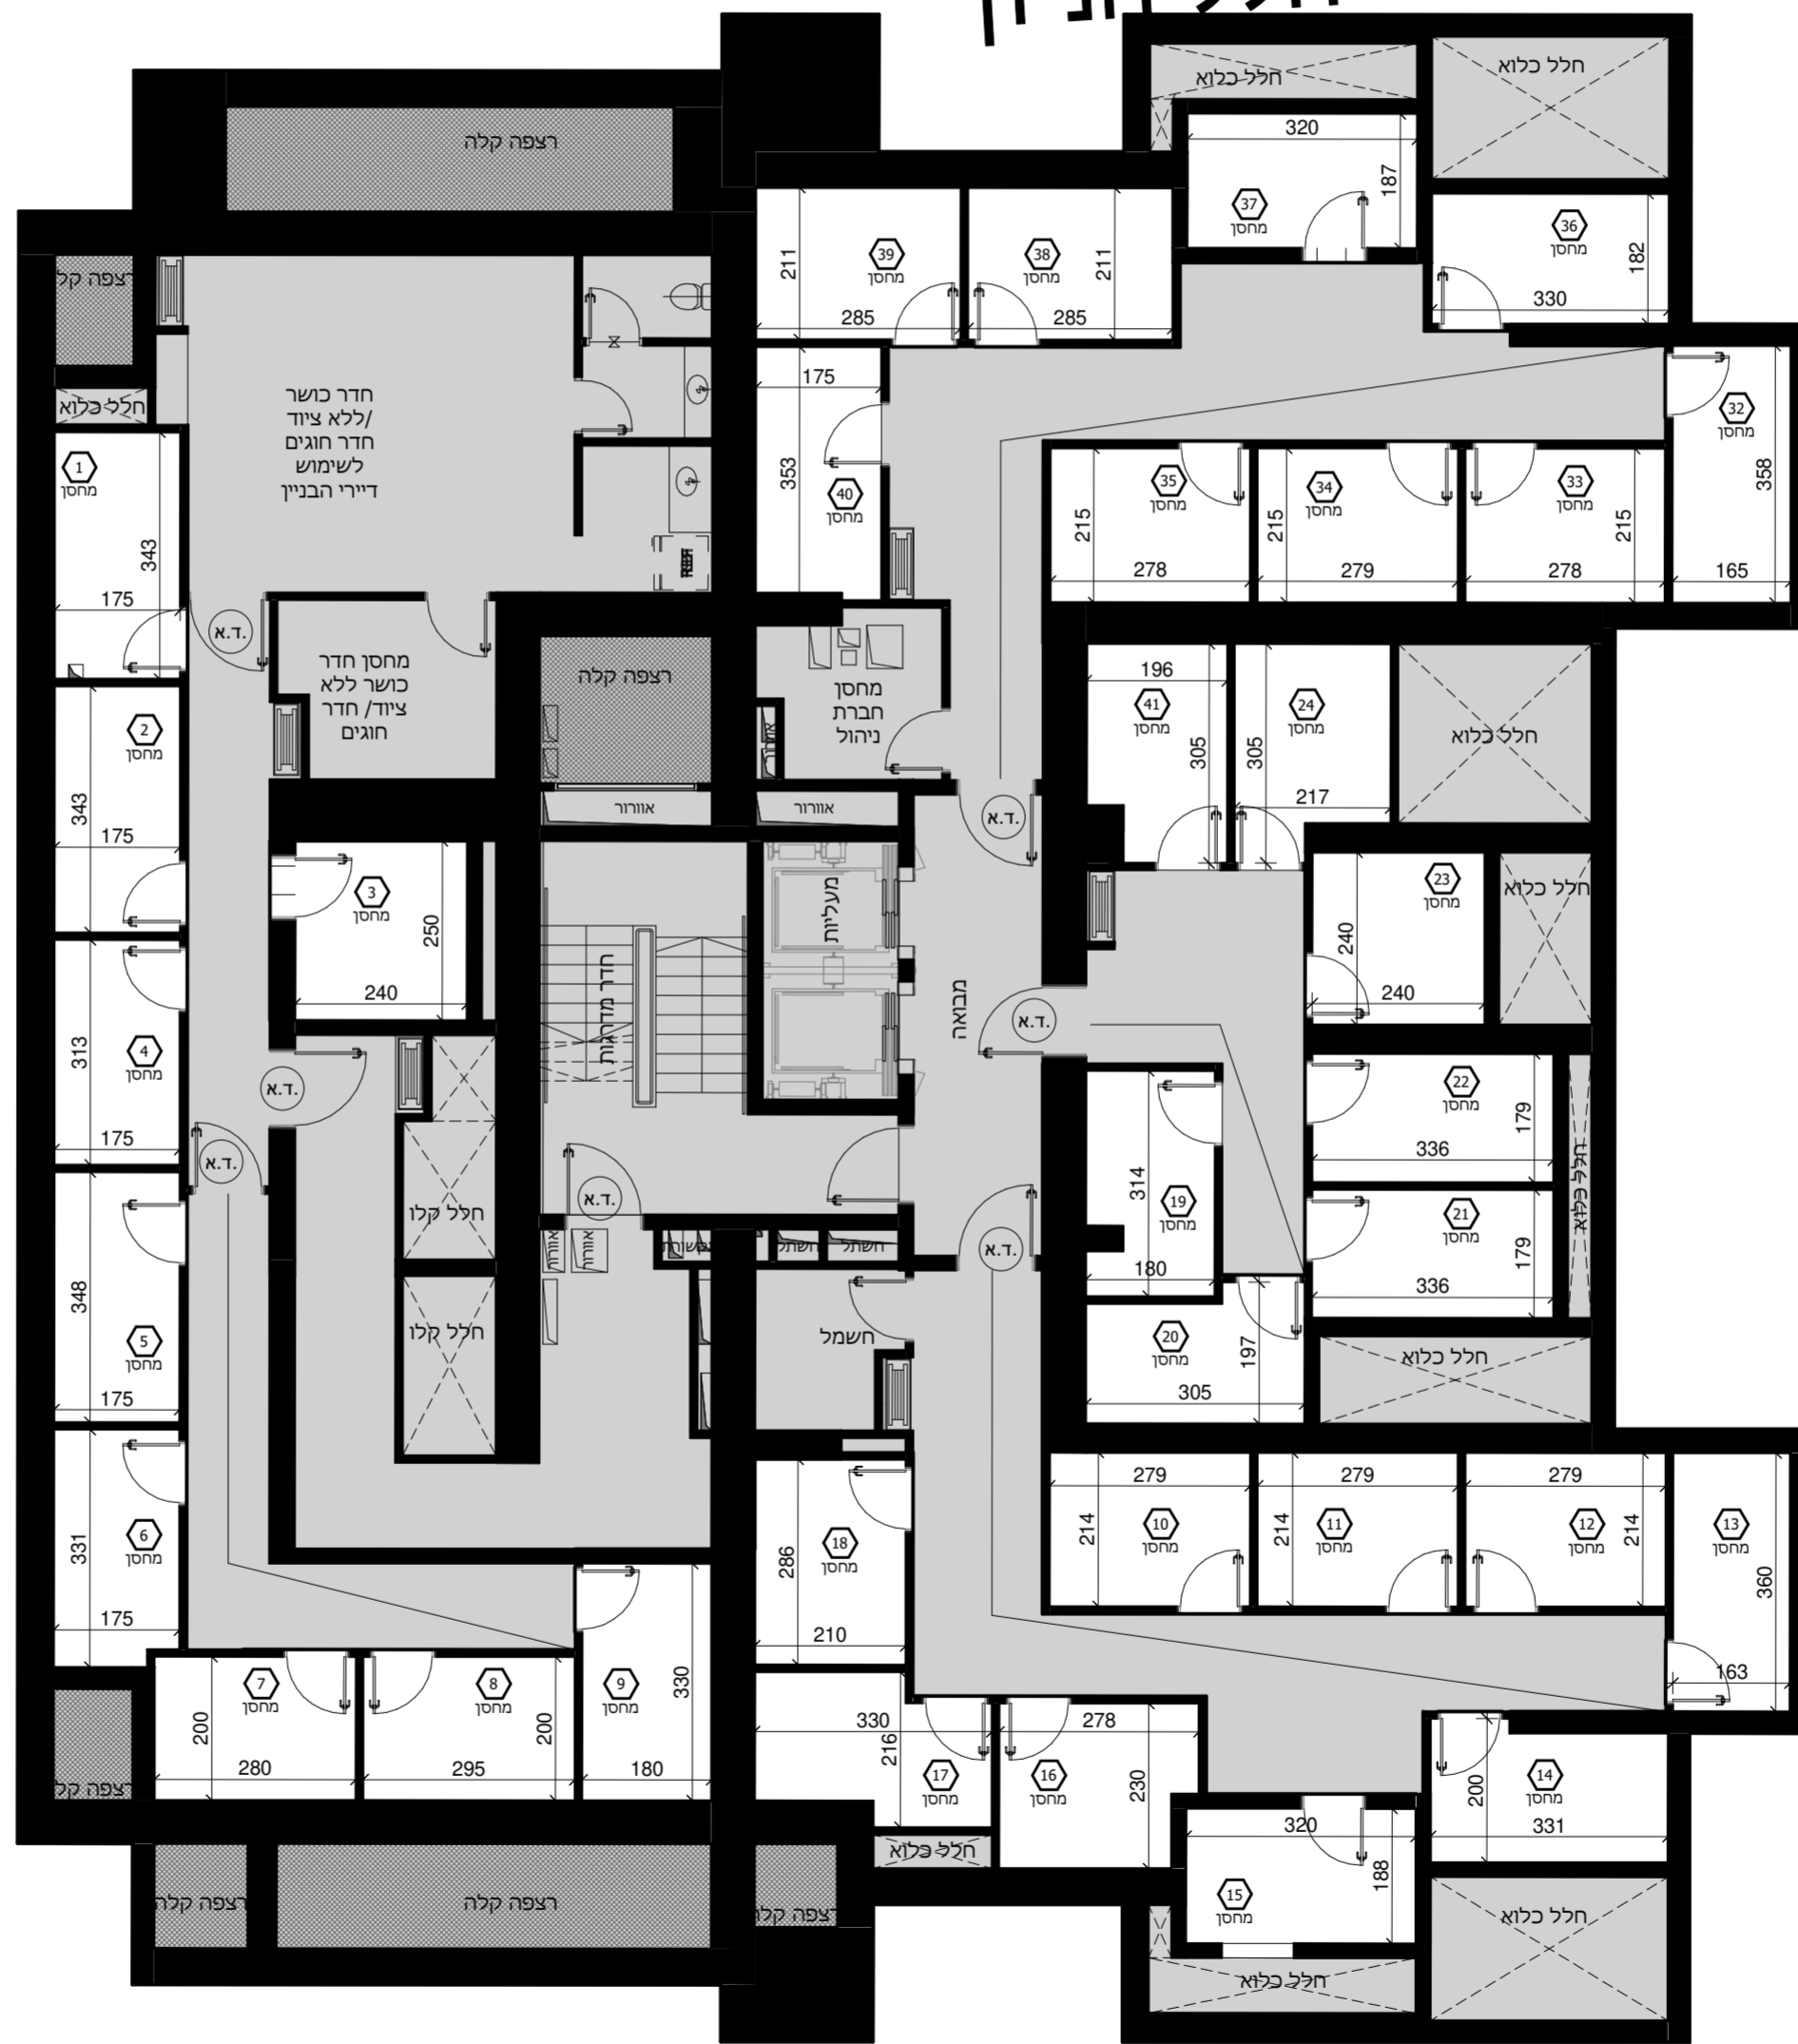

חלל חניון