



| | |
|--------------------------|------------|
| קנ"ם : 1:50 | מתחם : ה |
| תאריך עדכון : 24/09/2019 | מגרש : 117 |
| מהדורה : 4 | בניין : 51 |
| | קומה : 3 |

| | |
|----|--------|
| גג | |
| 9 | |
| 8 | |
| 7 | |
| 6 | |
| 5 | |
| 4 | |
| 3 | |
| 2 | |
| 1 | לובי |
| 0 | |
| M | מחסנים |
| -1 | חניון |
| -2 | חניון |

חתך סכמטי

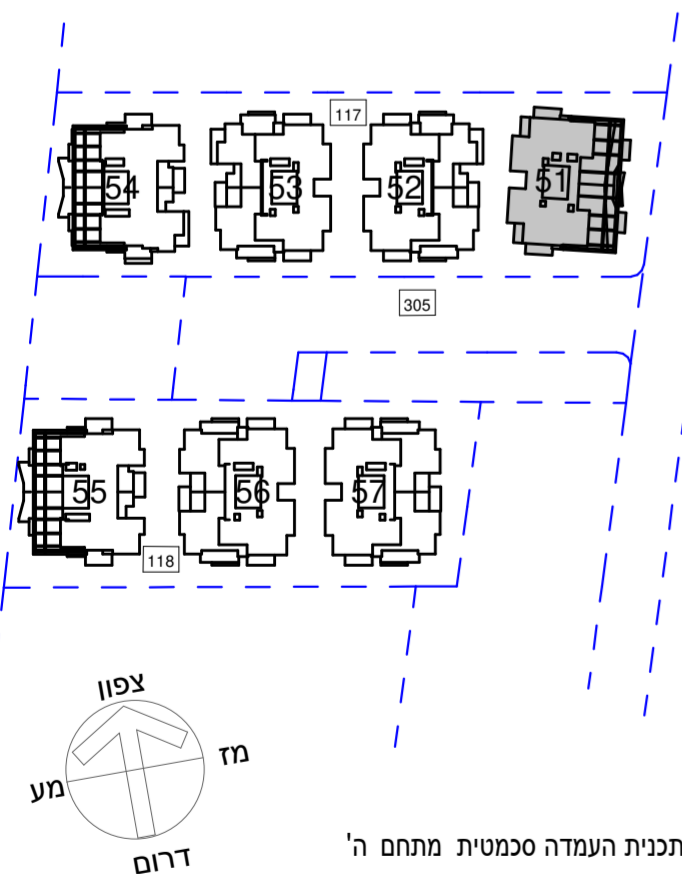

גליון מס' 1 הערות ומקרא חלק בלתי נפרד מגליון זה.

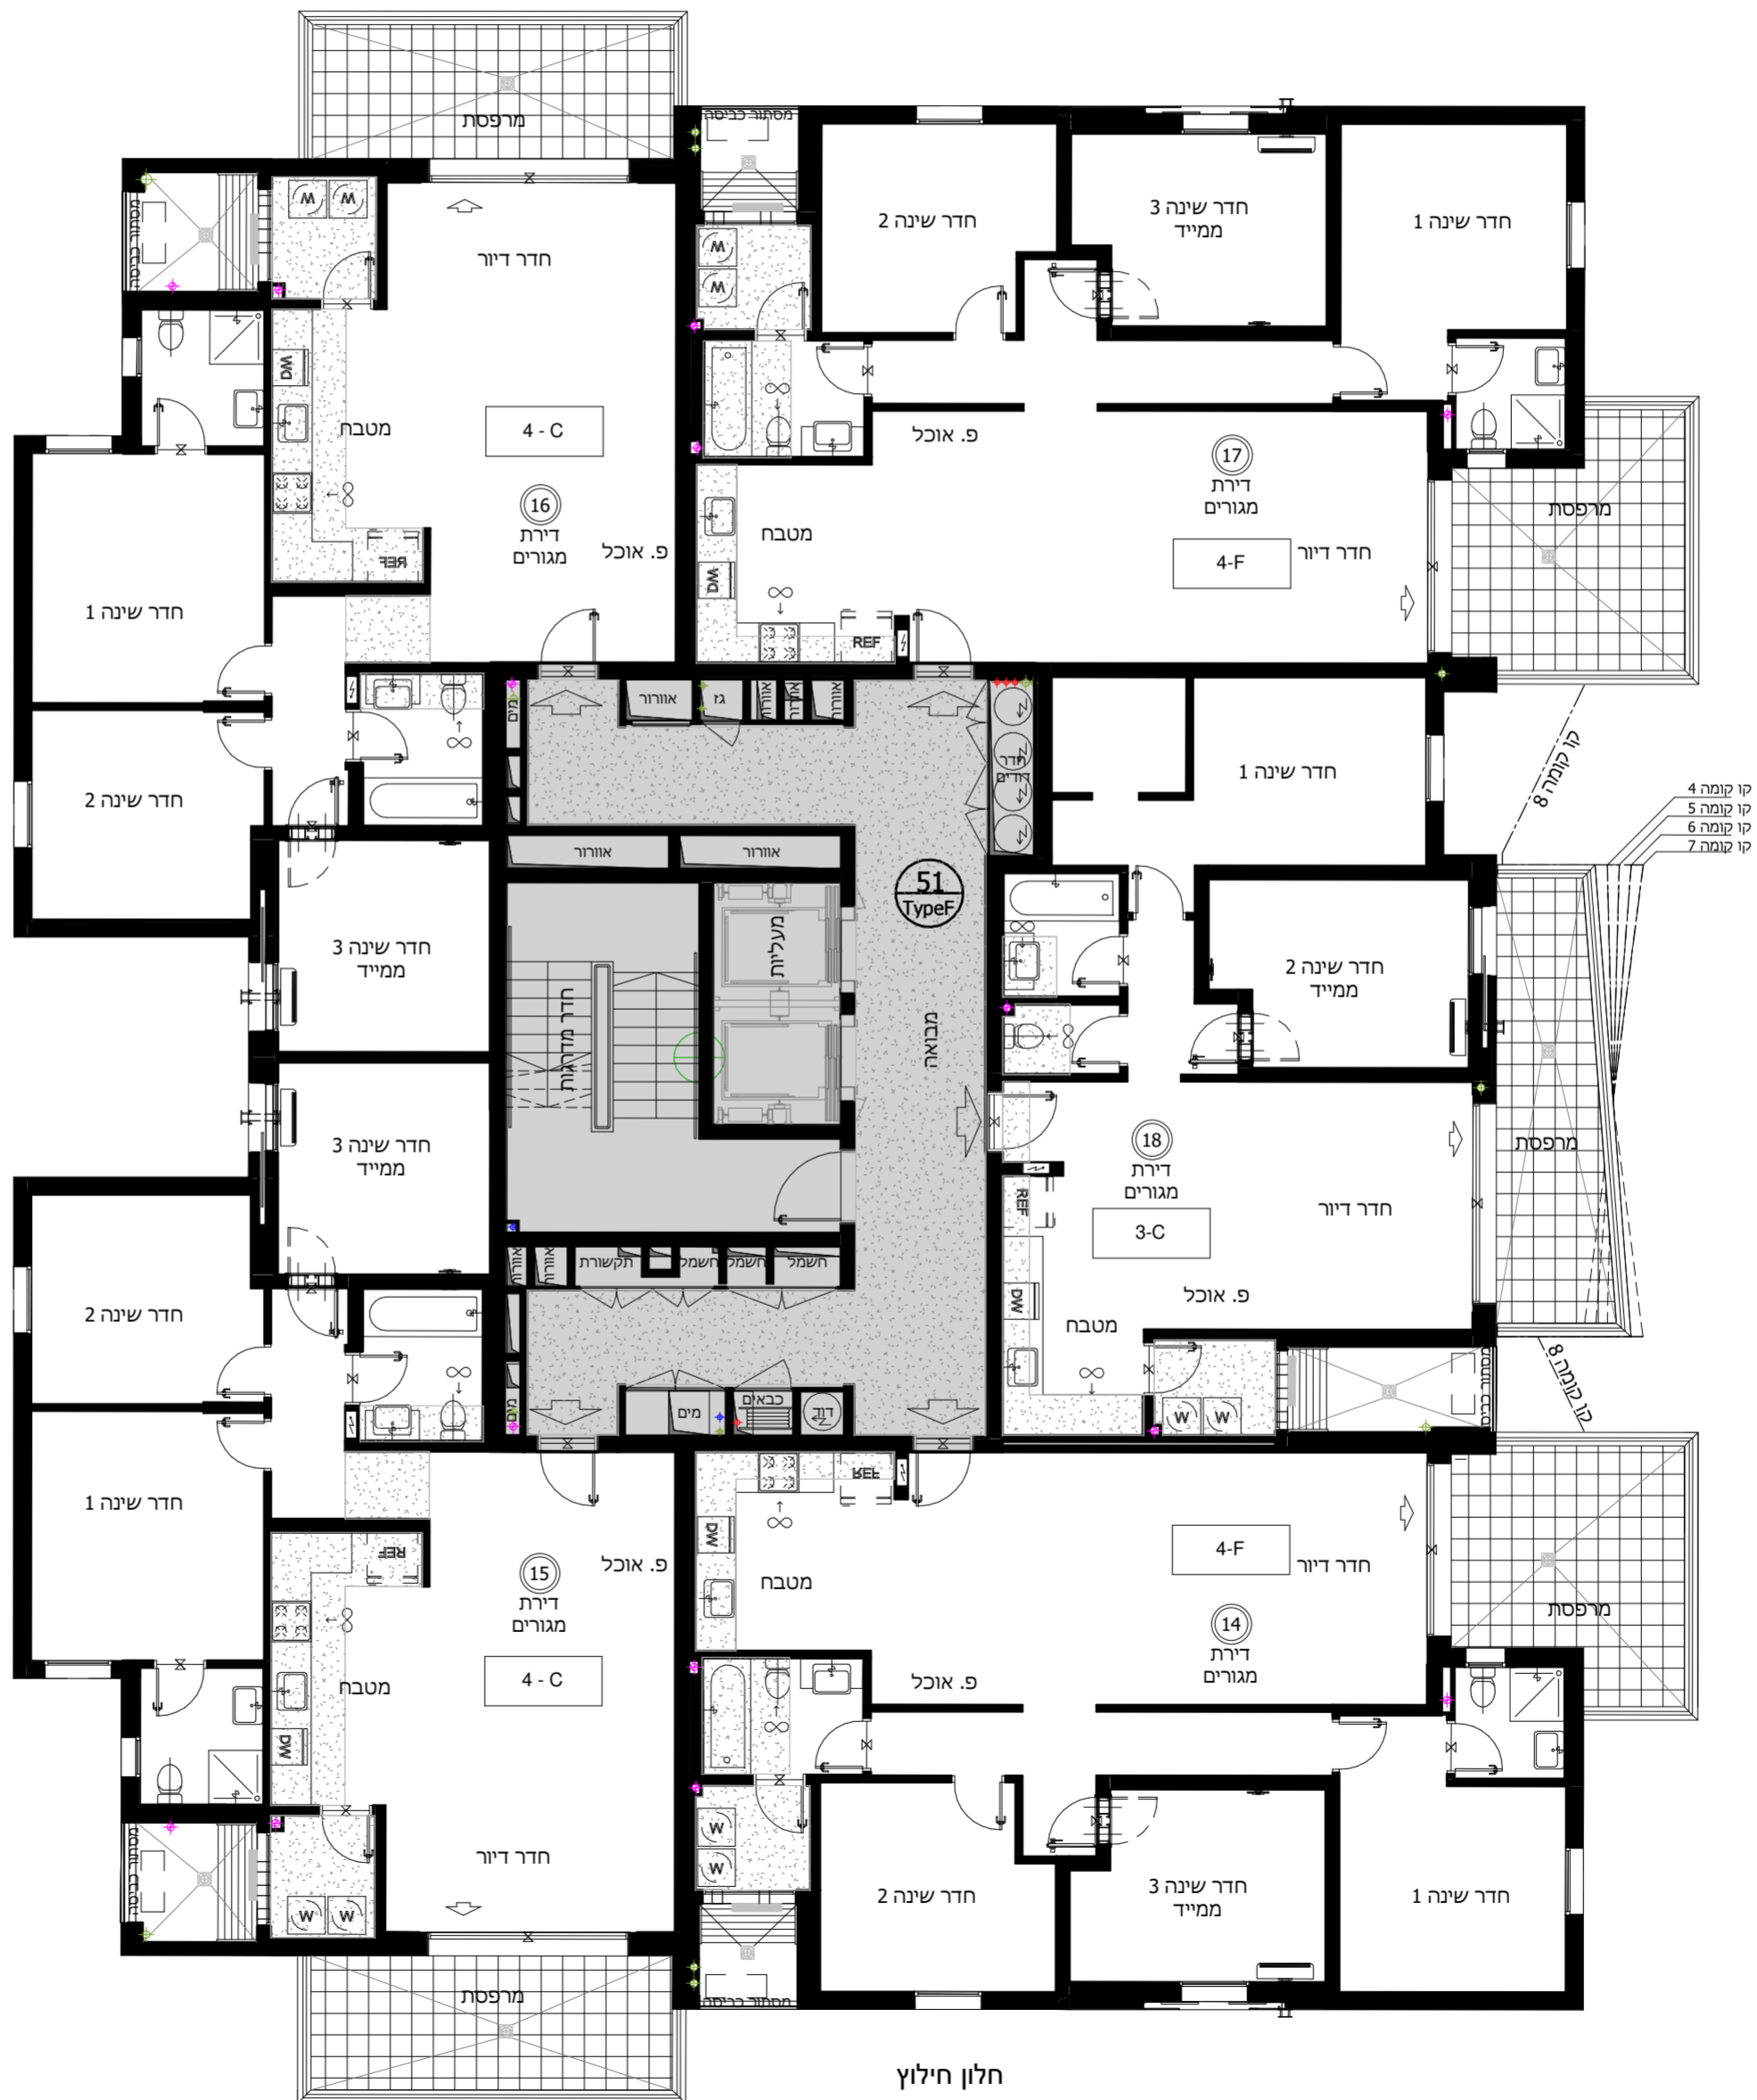

חלון חילוץ